


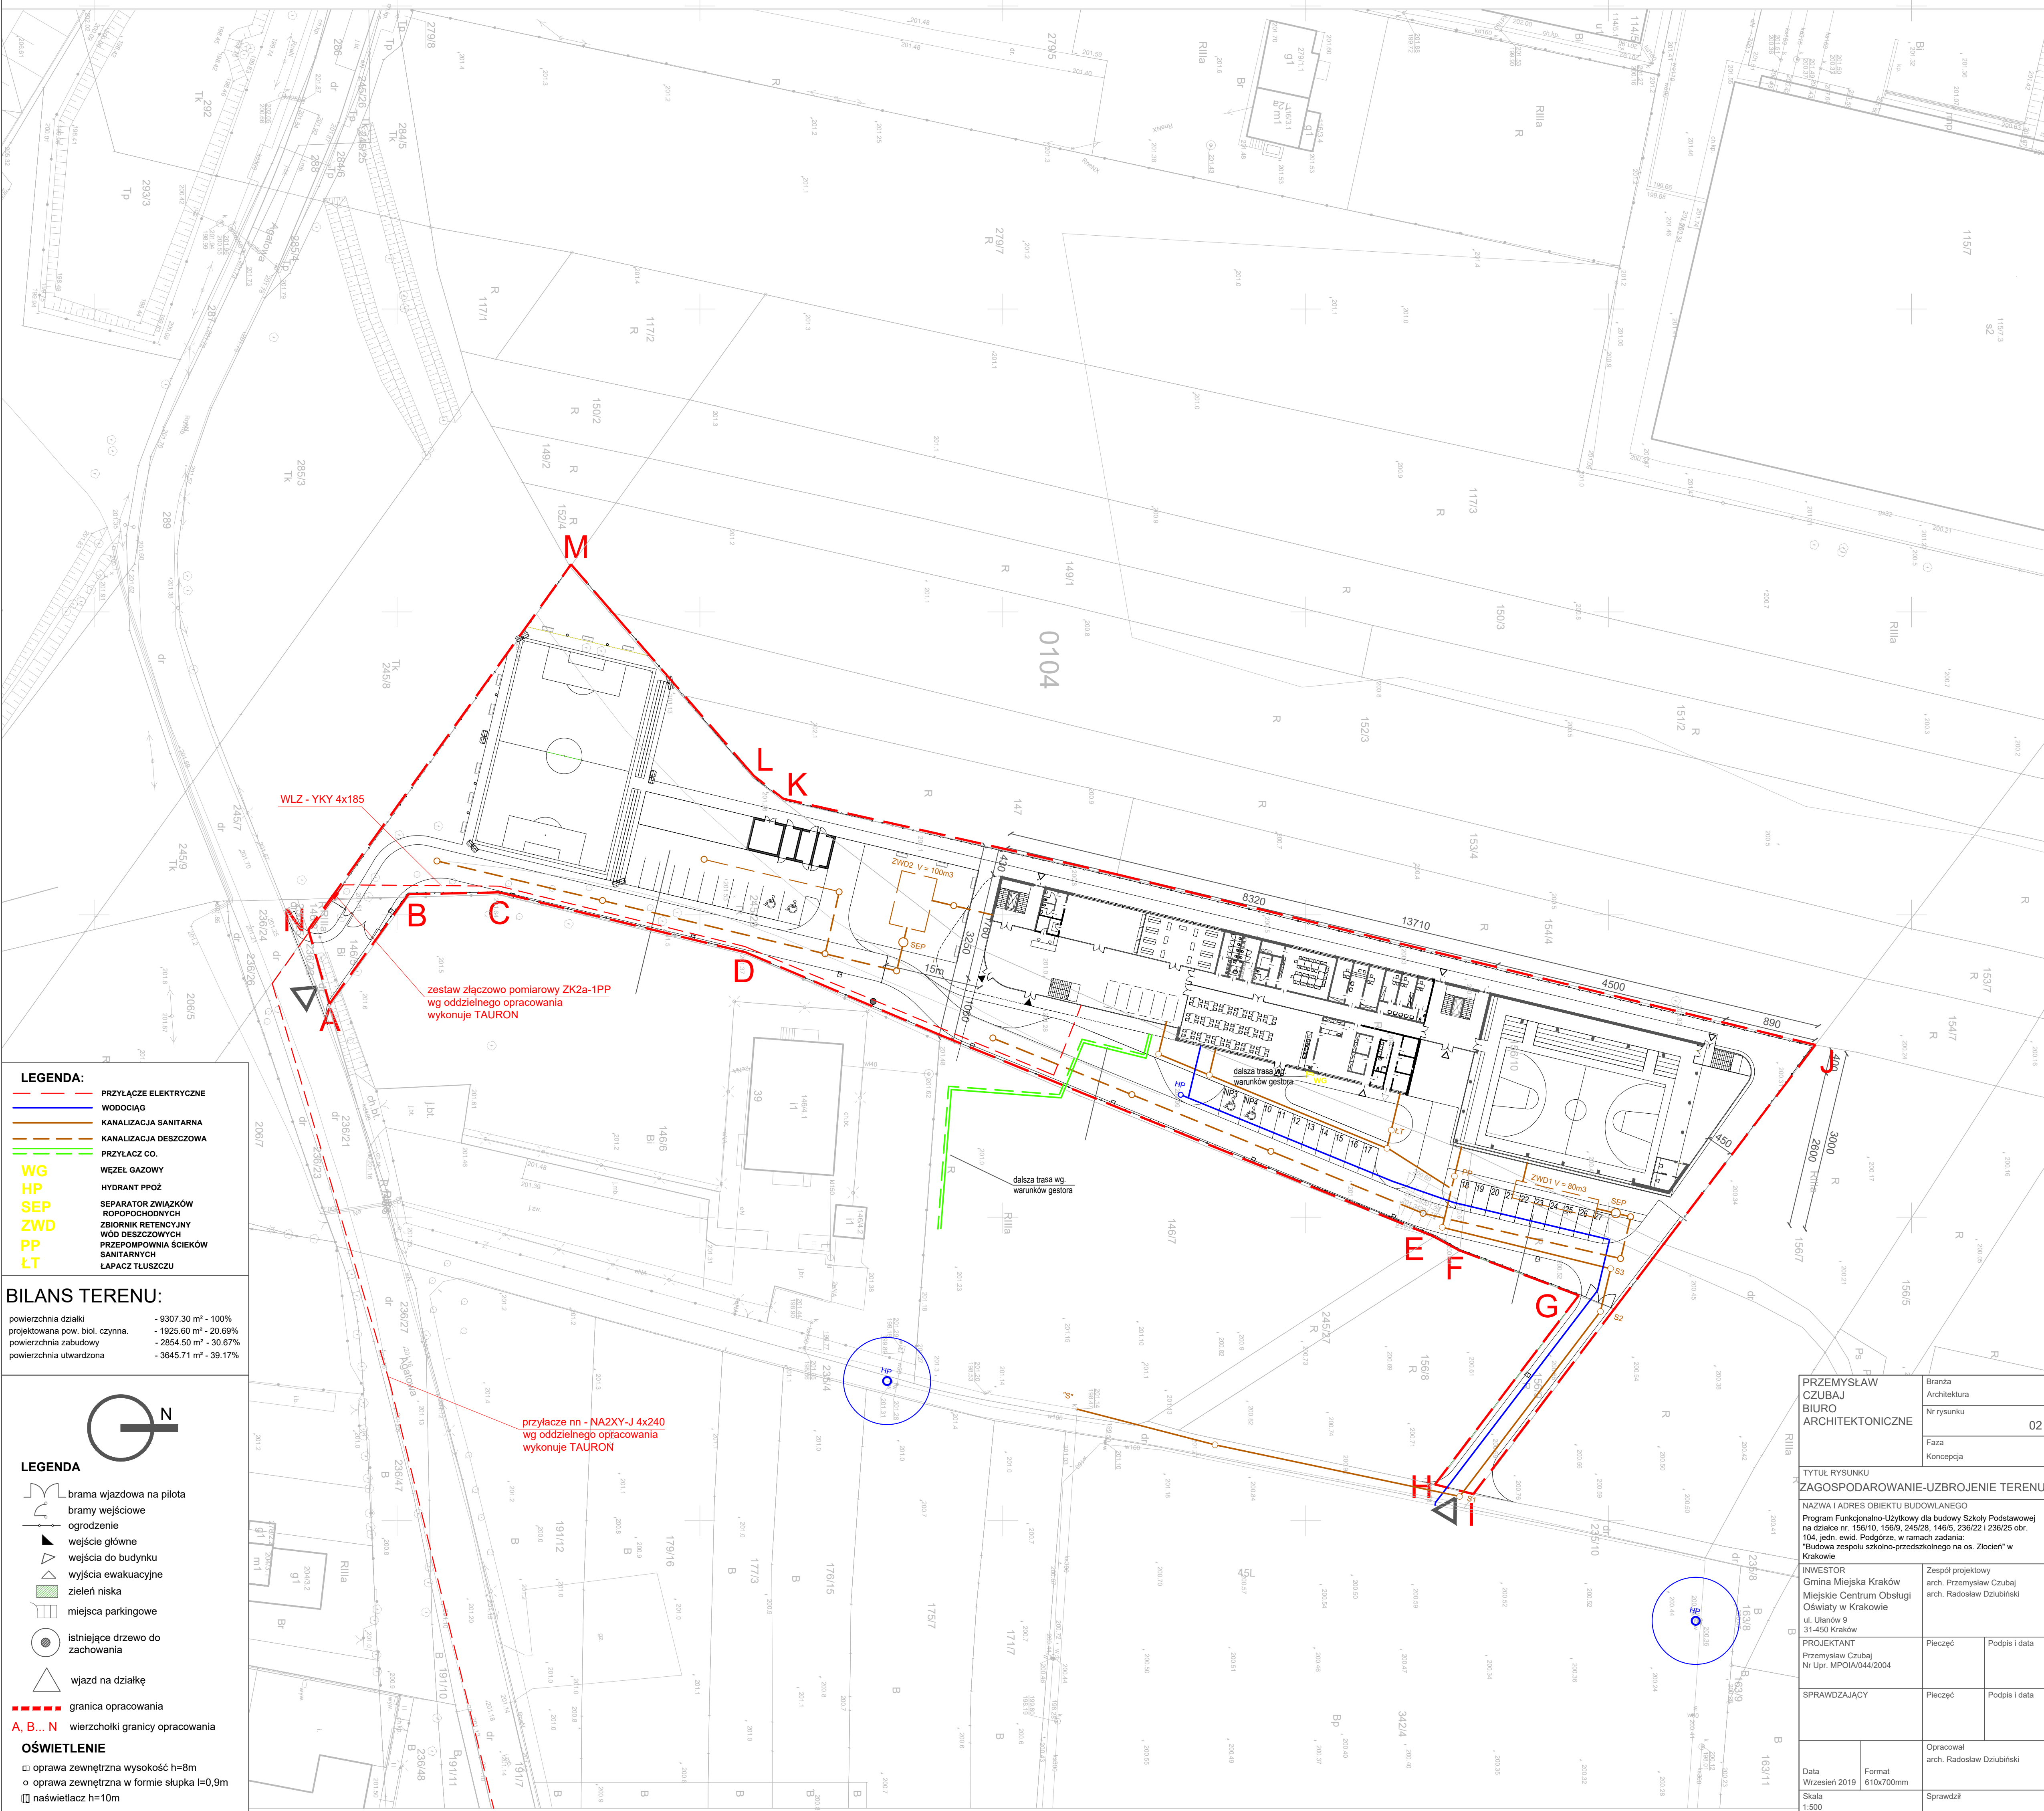

LEGENDA:

- PRZYŁĄCZE ELEKTRYCZNE
- WODOCIĄG
- KANALIZACJA SANITARNA
- KANALIZACJA DESZCZOWIA
- PRZYŁĄCZ CO.
- WEZŁ GAZOWY
- HYDRANT PPOŻ
- SEPARATOR ZWIĄZKÓW ROPOPOCHODNYCH
- ZBIORNIK RETENCYJNY WÓD DESZCZOWYCH
- PRZEPOMPOWNIA ŚCIEKÓW SANITARNYCH
- ŁAPACZ TŁUSZCZU

BILANS TERENU:

powierzchnia działki	- 9307.30 m ² - 100%
projektowana pow. biol. czynna	- 1925.60 m ² - 20.69%
powierzchnia zabudowy	- 2854.50 m ² - 30.67%
powierzchnia utwardzona	- 3645.71 m ² - 39.17%

LEGENDA

- brama wjazdowa na pilota
- bramy wejściowe
- ogrodzenie
- wejscia glowne
- wejscia do budynku
- wejscia ewakuacyjne
- zieleni niska
- miejsca parkingowe
- istniejące drzewo do zachowania
- wjazd na działkę

OSWIETLENIE

- oprawa zewnętrzna wysokość h=8m
- oprawa zewnętrzna w formie słupka l=0,9m
- naświetlacz h=10m

PRZEMYSŁAW CZUBAJ BIURO ARCHITEKTONICZNE		Branża Architektura	02
		Nr rysunku	
		Faza Koncepcja	
TYTUŁ RYSUNKU ZAGOSPODAROWANIE-UZBROJENIE TERENU			
NAZWA I ADRES OBIEKTU BUDOWLANEGO Program Funkcjonalno-Użytkowy dla budowy Szkoły Podstawowej na działce nr. 156/10, 156/9, 245/28, 146/5, 236/22 i 236/25 obr. 104, jedn. ewid. Podgórze, w ramach zadania: "Budowa zespołu szkolno-przedszkolnego na os. Złocien" w Krakowie			
INWESTOR Gmina Miejska Kraków Miejskie Centrum Obsługi Oświaty w Krakowie ul. Ulanów 9 31-450 Kraków		Zespół projektowy arch. Przemysław Czubał arch. Radosław Dziubiński	
PROJEKTANT Przemysław Czubał Nr Upr. MPOIA/044/2004		Pieczęć	Podpis i data
SPRAWDZAJĄCY		Pieczęć	Podpis i data
Data Wrzesień 2019	Format 610x700mm	Opracował arch. Radosław Dziubiński	
Skala 1:500		Sprawdził	