



PRZEKRÓJ A-A
skala 1:100

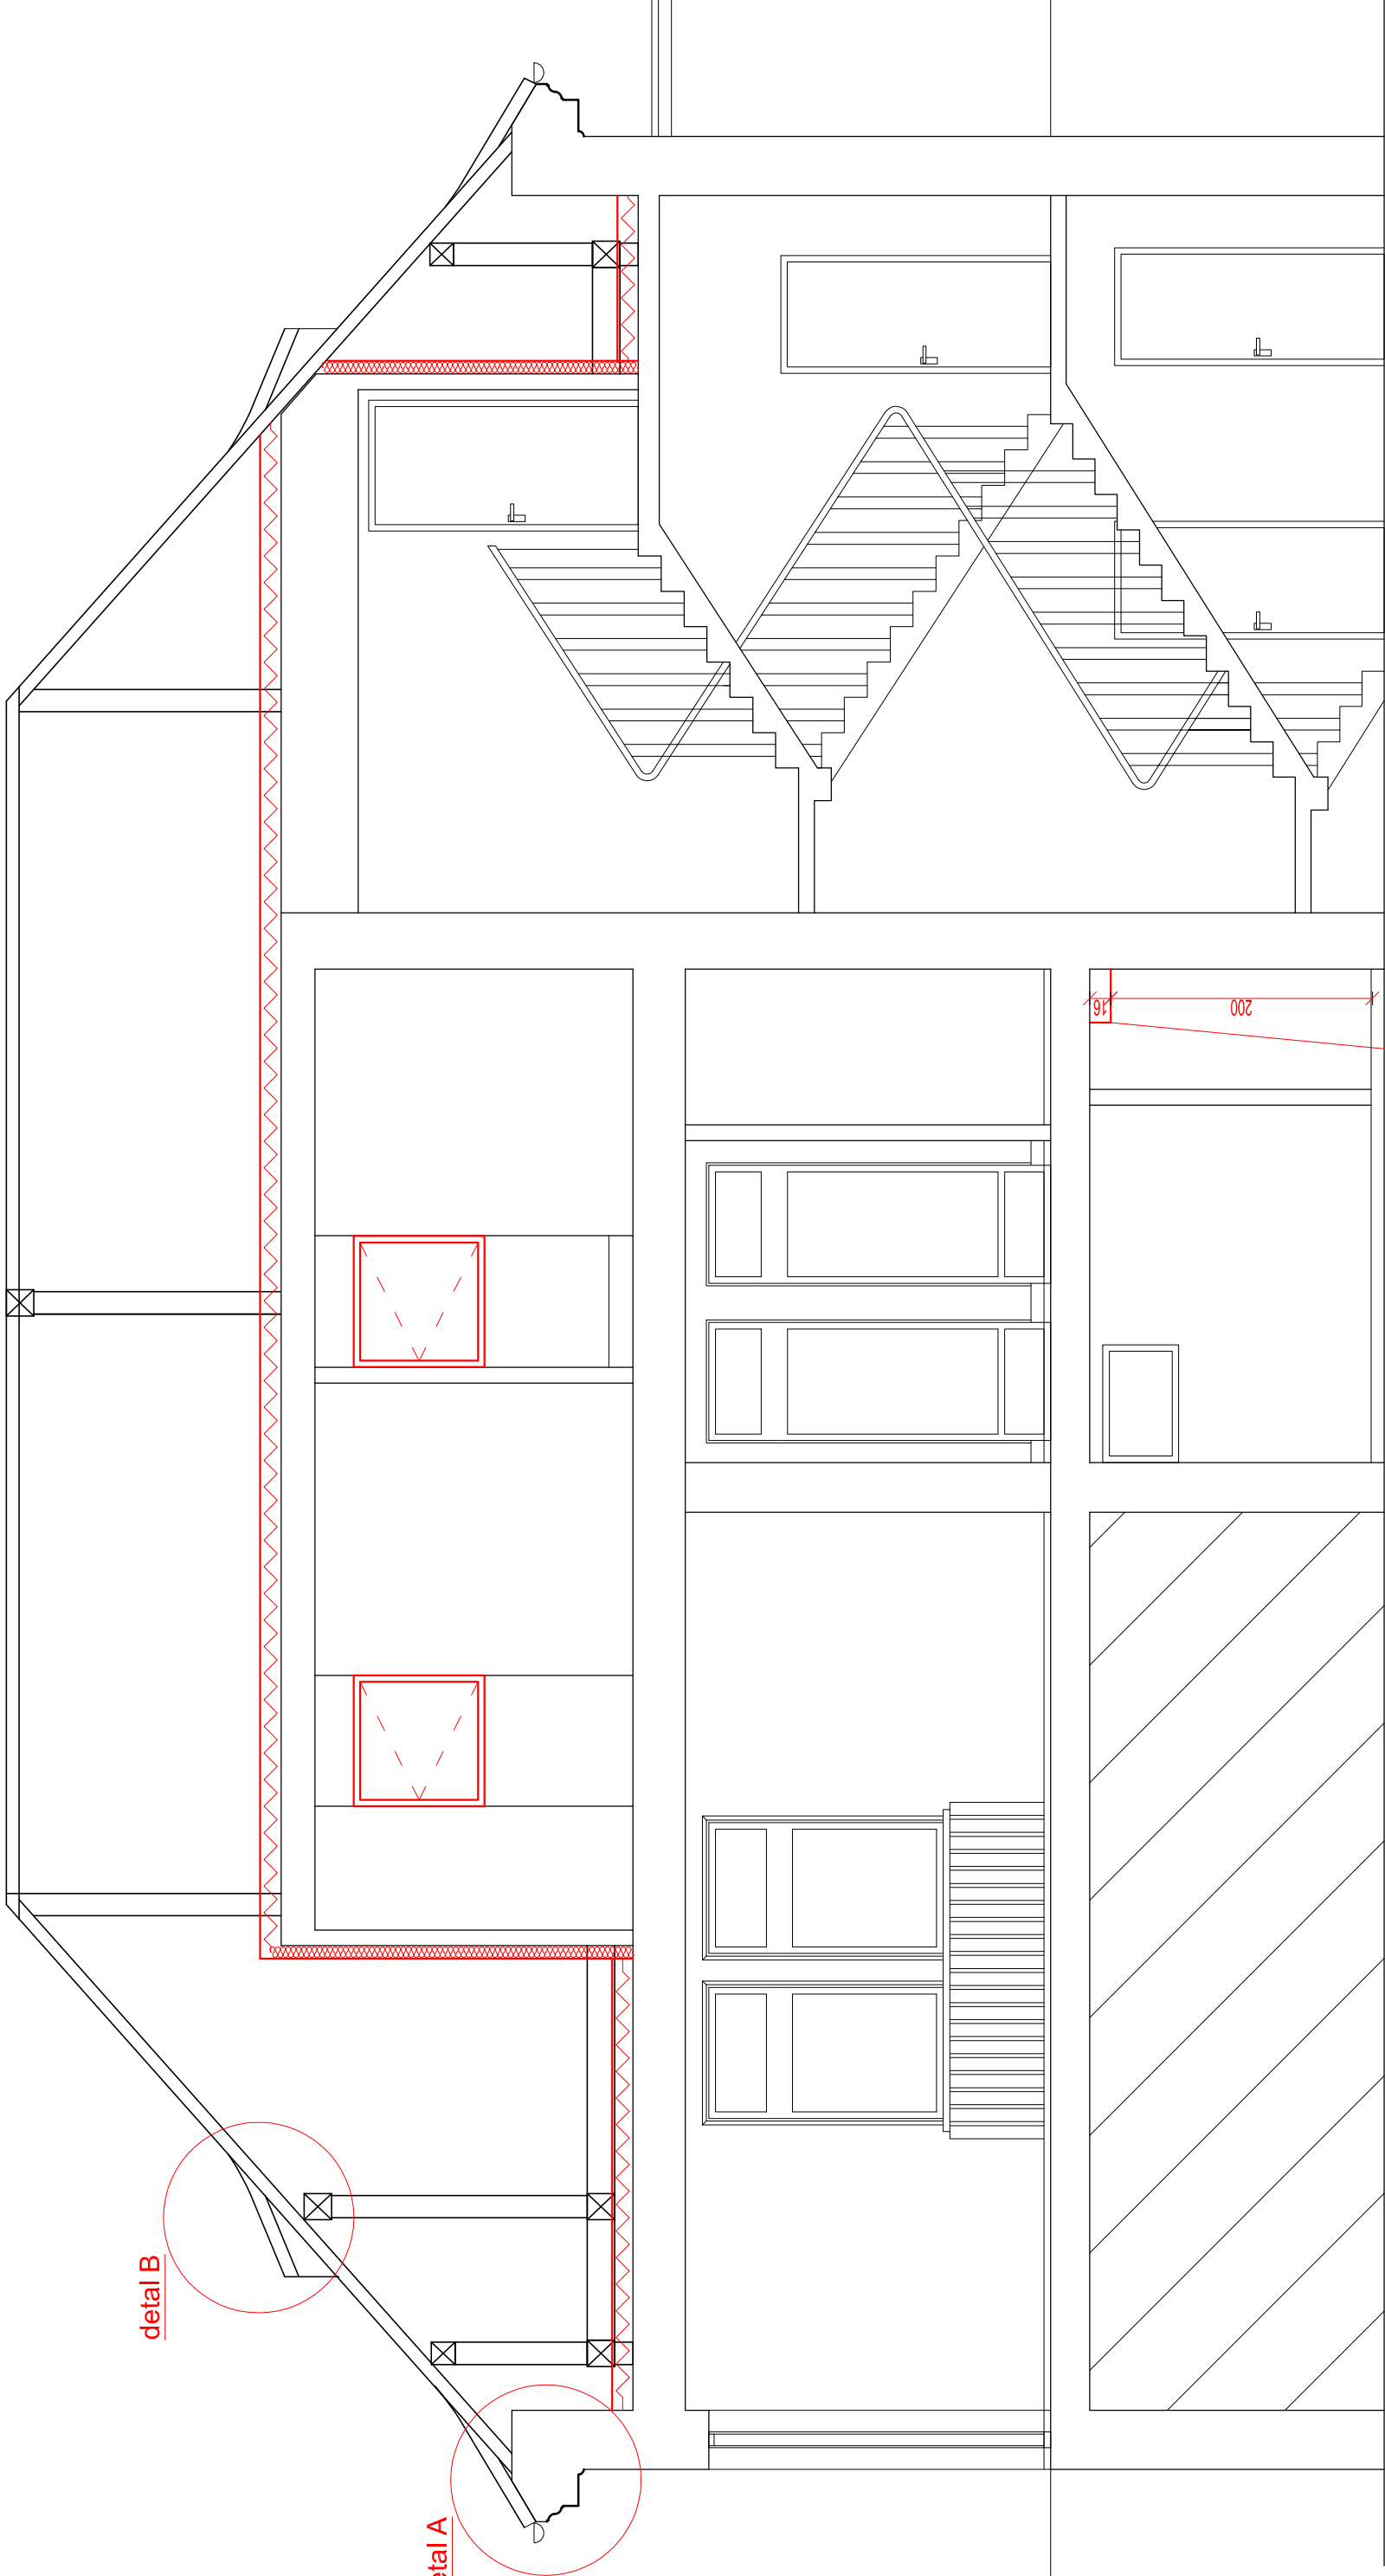

PRZEKRÓJ B-B
skala 1:100

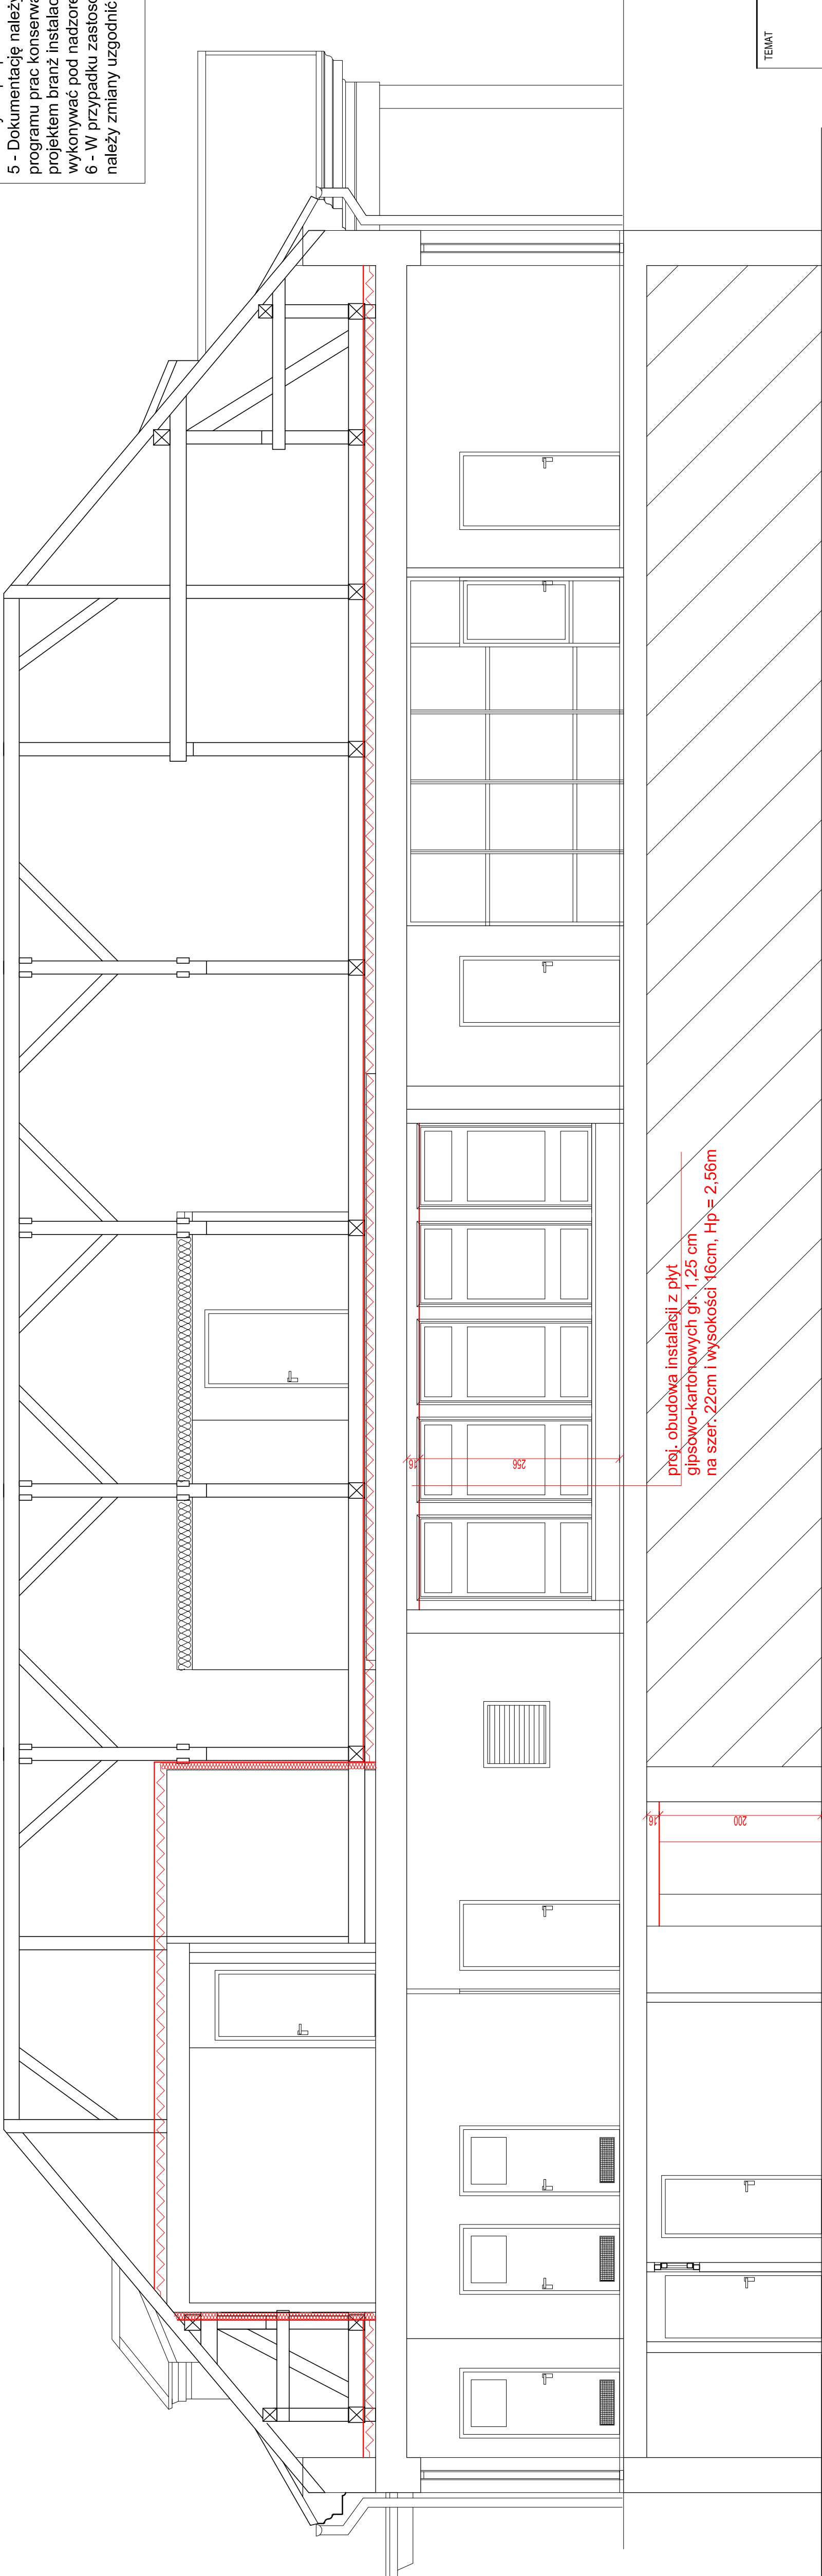

- UWAGI OGÓLNE :
- 1 - Instalacje sanitarne, instalacja elektryczna wg opracowań branżowych
 - 2 - Wszystkie wymiary sprawdzić na budowie
 - 3 - Wszystkie wymiary otworów drzwiowych i okiennych sprawdzić na budowie przed zamówieniem stolarki i słusarki.
 - 4 - Wszelkie wymienione materiały i elementy wnętr wymienione w niniejszym opisie są dobrane z odpowiednimi parametrami i wytrzymałościami dopuszczając się do stosowania materiałów i elementów równoważnych, które mają nie gorsze parametry techniczne wg. kart katalogowych producentów, porównywalną jakość oraz kolor bardzo zbliżony do proponowanych.
 - 5 - Dokumentację należy rozpatrywać z opracowaniami programu prac konserwatorskich, ekspertyz technicznej, z projektem branż instalacyjnych. Wszystkie prace należy wykonywać pod nadzorem osoby uprawnionej.
 - 6 - W przypadku zastosowania rozwiązań zamiennych należy zmiłany uzgodnić z Projektantem.

LEGENDA	
	Projektowane docieplenie ścian poddasza wełną mineralną λ=0,031 gr. 10 cm
	Projektowane docieplenie stropu nad parterem i poddaszem ze skalnej wełny mineralnej λ=0,032 gr. 16 cm
	Wymiana istniejącej stolarki drewnianej na poddaszu na nową drewnianą z nawiewnikami i higrosterowanymi

TEMAT	Remont poddasza i instalacji sanitarnych w budynku mieszkalnym przy ul. Parkowej 14 w zakresie odnowienia elementów konstrukcyjnych i instalacji centralnego ogrzewania i ciepłej wody użytkowej, docieplenie stropu i ścian na poddaszu oraz wykonanie innych robót budowlanych i instalacyjnych w ramach zadania nr 12 Kvalow.		
ADRES	35-051 Kvalow, ul. Parkowa 14	INWESTOR	Urząd Miejski w Kvalowie
INWESTOR	Urząd Miejski w Kvalowie	PROJEKTOWA	Instytut Techniczny i Projektowy
PROJEKTOWA	Instytut Techniczny i Projektowy	BRANŻA	ARCHITECTURA
BRANŻA	ARCHITECTURA	FAZA	PROJEKT WYKONAWCZY
PROJEKTANT	mgr inż. arch. Marek Góral	OPRACOWAŁA	mgr inż. arch. Marek Góral
OPRACOWAŁA	mgr inż. arch. Marek Góral	SPRAWDZAJĄCY	mgr inż. arch. Marek Góral
SPRAWDZAJĄCY	mgr inż. arch. Marek Góral	Tytuł rysunku	Przekrój A-A i B-B
SKALA	1:50	WERSJA	A3
DATA	08.2016		