


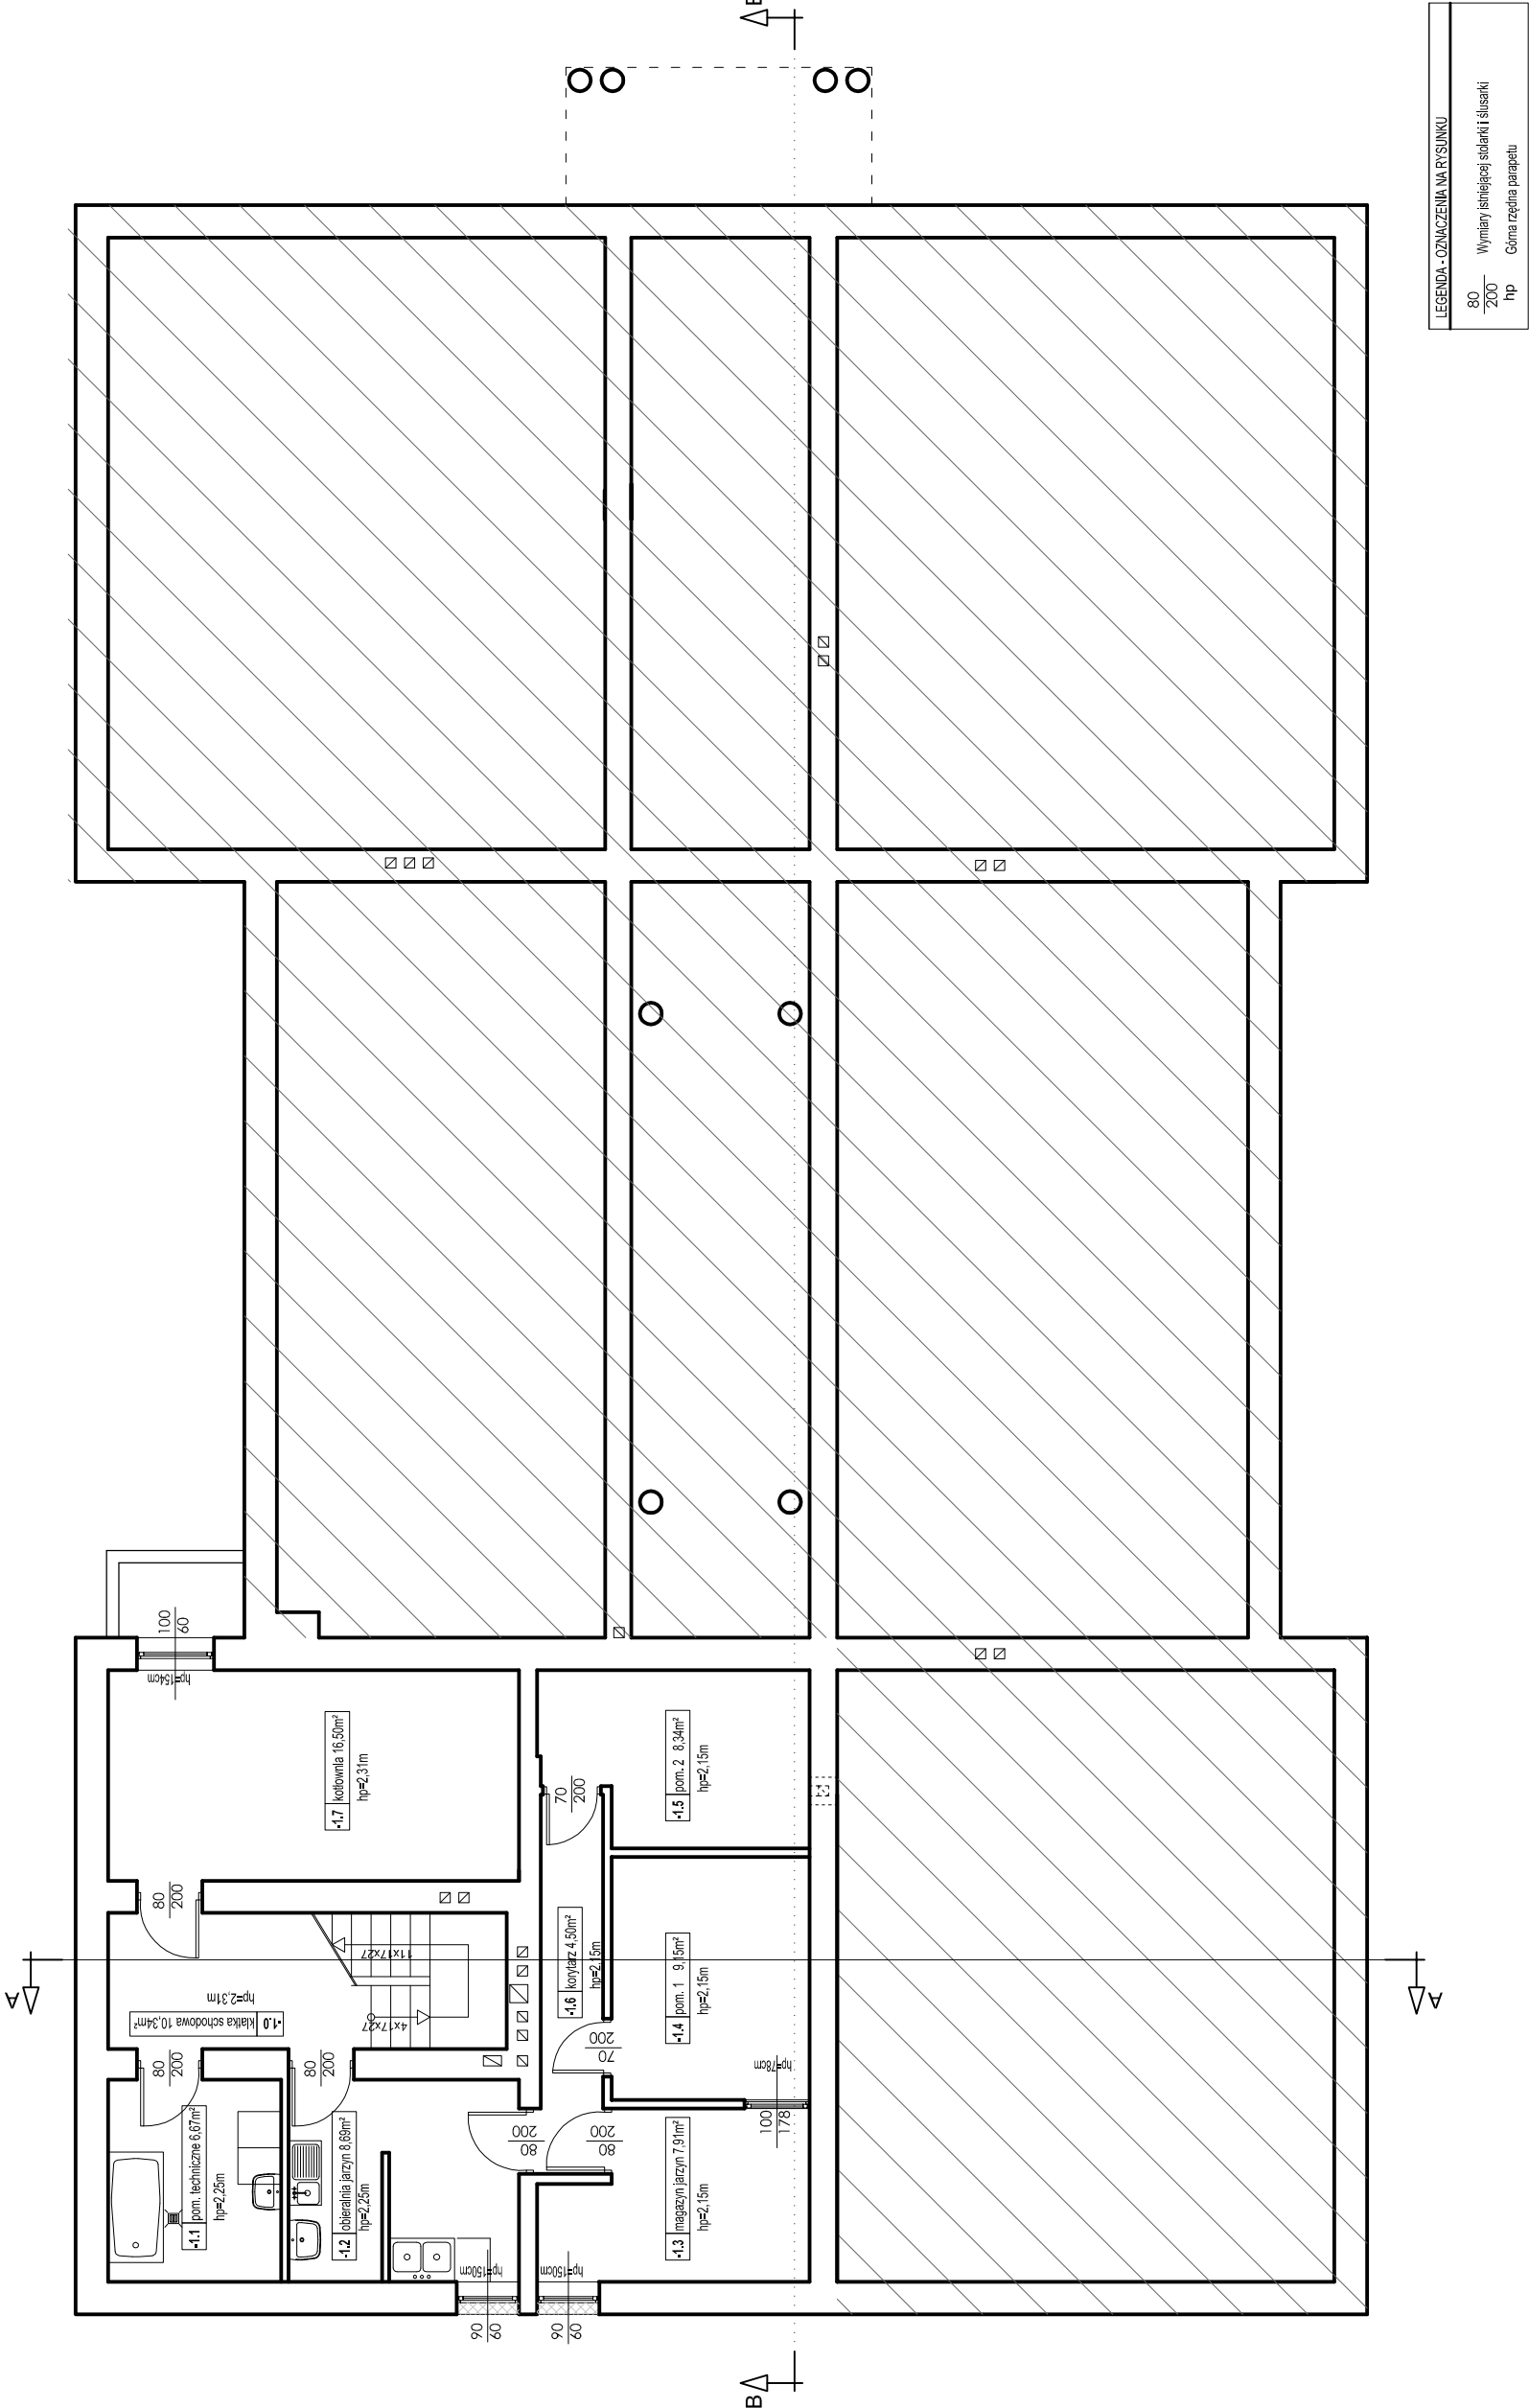

ZESTAWIENIE POWIERZCHNI UŻYTKOWEJ PODDASZA

L.P.	POMIESZCZENIE	POWIERZCHNI[m ²]	POSADZKA
1.1	klatka schodowa	7,55	listwyko
1.2	pomieszczenie pomocienze1	9,65	parkiet
1.3	pomieszczenie pomocienze2	11,02	panele
1.4	połój	19,38	parkiet
1.5	pomieszczenie pomocienze3	2,22	terakota
1.6	łazienka	3,65	terakota
1.7	korytarz	3,06	panele
1.8	korytarz	4,89	listwyko
RAZEM PODDASZE [m ²]		61,42	

1.9	strych	3,25	suprema
1.10	serwerownia	16,05	suprema

RZUT PIWNICY INWENTARYZACJA

skala 1:100

TEMAT	Remont (modernizacja) budynku Przedszkola nr 92 w Krakowie przy ul. Parkowej 14 w zakresie odnowienia elewacji, przebudowy instalacji centralnego ogrzewania i ciepłej wody użytkowej, docieplenie stropu i ścian na poddaszu oraz wykonanie miejsc postojowych i dojazdów wraz z budową oświetla i wewnętrznej instalacji kanalizacji deszczowej na działce nr 443/1 obręb 12 Kraków.		
ADRES INWESTYCJI	Działka nr 443/1, obręb 12 Kraków 30-538 Kraków, ul. Parkowa 14		
INWESTOR	Gmina Miejska Kraków Plac Wszystkich Świętych 3-4, 31-004 Kraków		
JEDNOSTKA PROJEKTOWA	INSTAL-TECH Marcin Marzec NIP: 864-182-66-20 ul. Nowohucka 92a, 30-728 Kraków	www.marzec-budownictwo.pl M A R Z E C BUDOWNICTWO	
BRANŻA	ARCHITEKTURA		
FAZA	PROJEKT BUDOWLANY		
PROJEKTANT ARCHITEKTURA	mgr inż. arch. Marek Gólnika upr. bud. w specjalności architektonicznej do projektowania bez ograniczeń nr 128-Km/74		
OPRACOWAŁA	inż. Iwona Sałama		
SPRAWDZAJĄCY	mgr inż. arch. Marek Milek upr. bud. w specjalności architektonicznej do projektowania bez ograniczeń Upr. nr 1296/94		
TYTUŁ RYSUNKU	Rzut piwnicy inwentaryzacja		
SKALA: 1:100	NR RYSUNKU: I-1	DATA: 08.2018r	