


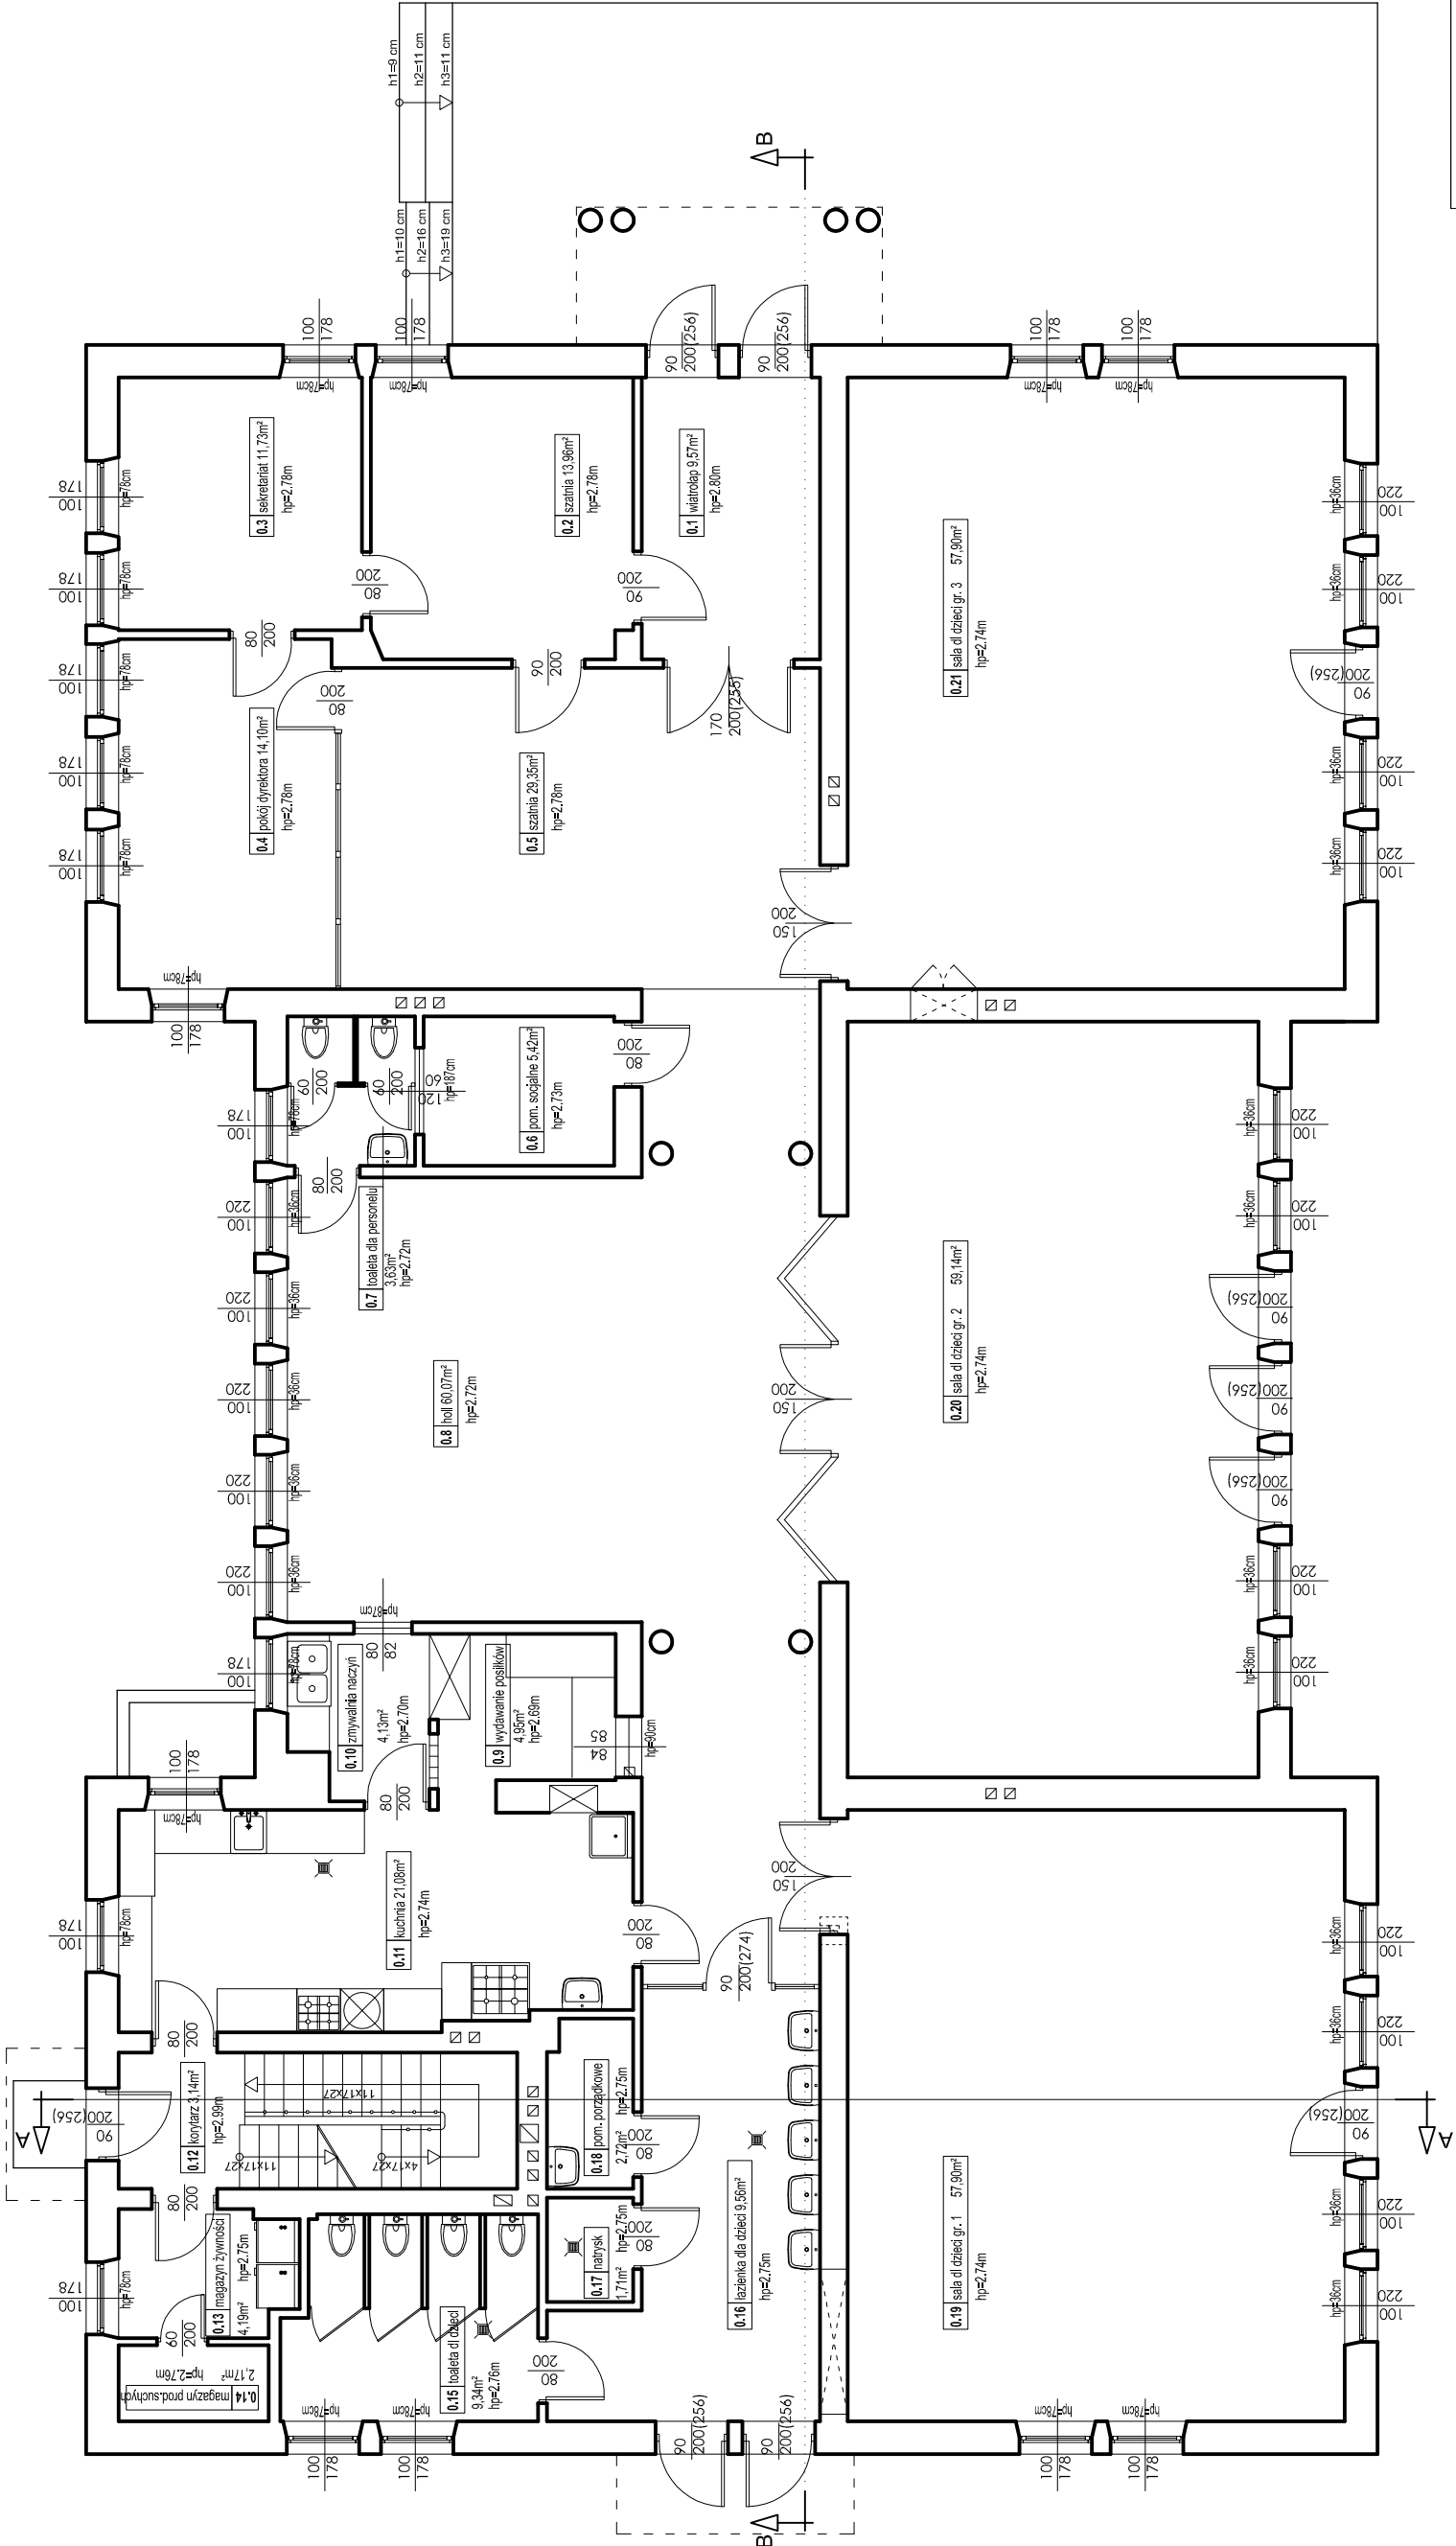

LEGENDA - OZNACZENIA NA RYSUNKU		
80	Wymiary istniejącej zabudowy i osiunków	
200	hp	
hp	Główna rzeźba parteru	

ZESTAWIENIE POWIERZCHNI UŻYTKOWEJ PARTERU		
L.P.	POMIESZCZENIE	POWIERZCHNI [m²]
0.1	Wiatrołap	9,57
0.2	Szklana	13,96
0.3	Sekretariat	11,73
0.4	Pokój dyrektora	14,1
0.5	Szklana	29,35
0.6	Pomieszczenie socjalne	5,42
0.7	Toaleta dla personelu	3,63
0.8	holi	60,07
0.9	Wydawanie posiłków	4,95
0.10	Zmywalnia naczyń	4,13
0.11	Kuchnia	21,08
0.12	Korytarz	3,14
0.13	Magazyn żywności	4,14
0.14	Magazyn produktów suchych	2,17
0.15	Toaleta dla dzieci	9,34
0.16	Izbienna dla dzieci	9,56
0.17	natrysk	1,71
0.18	pom. porządkowe	2,72
0.19	sala dla dzieci gr. 1	57,9
0.20	sala dla dzieci gr. 2	59,14
0.21	sala dla dzieci gr. 3	57,9
RAZEM PARTER [m²]		385,76

RZUT PARTERU INWENTARYZACJA

skala 1:100

TEMAT	Remont (modernizacja) budynku Przedszkola nr 92 w Krakowie przy ul. Parkowej 14 w zakresie odnowienia elewacji, przebudowy instalacji centralnego ogrzewania i ciepłej wody użytkowej, docieplenie stropu i ścian na poddaszu oraz wykonanie miejsc postojowych i dojazdów wraz z budową oświetła i wewnętrznej instalacji kanalizacji deszczowej na działce nr 443/1 obręb 12 Kraków.		
ADRES INWESTYCJI	Działka nr 443/1, obręb 12 Kraków 30-538 Kraków, ul. Parkowa 14		
INWESTOR	Gmina Miejska Kraków Plac Wszystkich Świętych 3-4, 31-004 Kraków		
JEDNOSTKA PROJEKTOWA	INSTAL-TECH Marcin Marzec NIP: 864-182-86-20 ul. Nowohucka 92a, 30-728 Kraków www.marzec-budownictwo.pl M A R Z E C BUDOWNICTWO		
BRANŻA	ARCHITEKTURA		
FAZA	PROJEKT BUDOWLANY		
PROJEKTANT ARCHITEKTURA	mgr inż. arch. Marek Godorika upr. bud. w specjalności architektonicznej do projektowania bez ograniczeń nr 128-Km/74		
OPRACOWAŁA	inż. Iwona Salema		
SPRAWDZAJĄCY	mgr inż. arch. Marek Milek upr. bud. w specjalności architektonicznej do projektowania bez ograniczeń Upr. nr 1296/94		
TYTUŁ RYSUNKU	Rzut parteru inwentaryzacja		
SKALA: 1:100	NR RYSUNKU: 12	DATA: 08.2018r	