


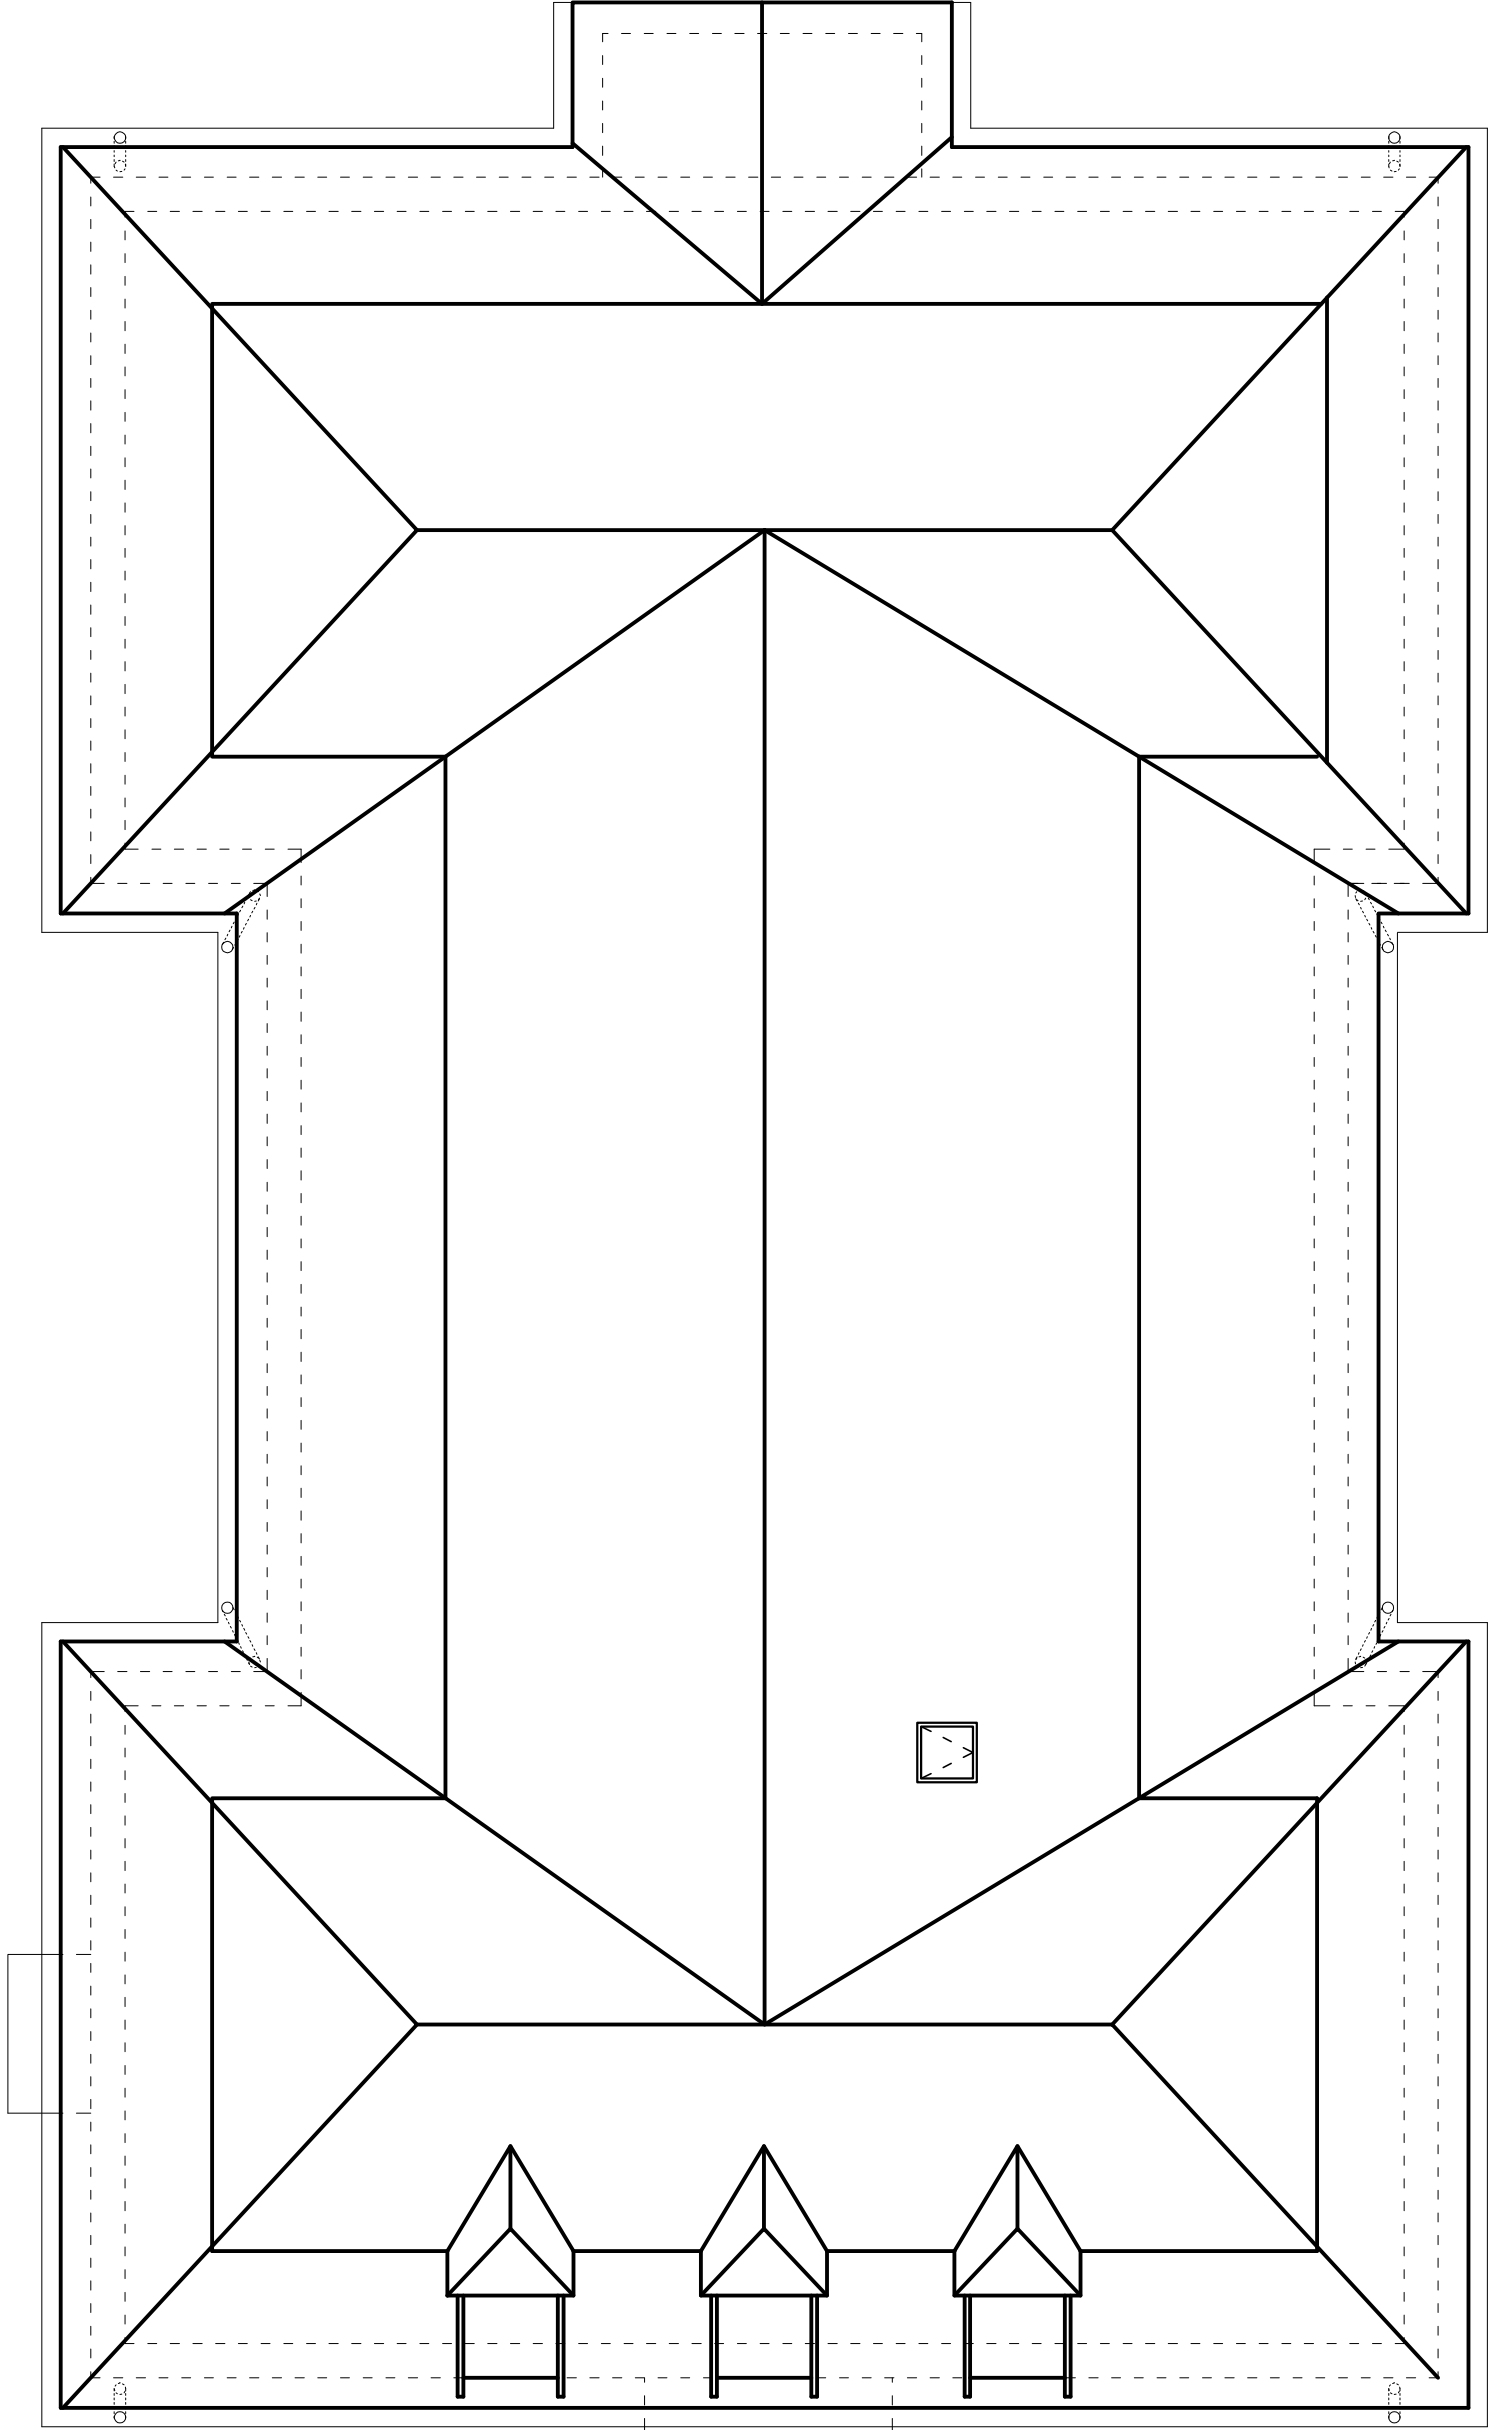

RZUT DACHU INWENTARYZACJA
skala 1:100

TEMAT	Remont (modernizacja) budynku Przedszkola nr 92 w Krakowie przy ul. Parkowej 14 w zakresie odnowienia elewacji, przebudowy instalacji centralnego ogrzewania i ciepłej wody użytkowej, docieplenie stropu i ścian na poddaszu oraz wykonanie miejsc postojowych i dojazdów wraz z budową oświetła i wewnętrznej instalacji kanalizacji deszczowej na działce nr 443/1 obręb 12 Kraków.		
ADRES INWESTYCJI	Działka nr 443/1, obręb 12 Kraków 30-538 Kraków, ul. Parkowa 14		
INWESTOR	Gmina Miejska Kraków Plac Wszystkich Świętych 3-4, 31-004 Kraków		
JEDNOSTKA PROJEKTOWA	INSTAL-TECH Marcin Marzec NIP: 664-182-66-20 ul. Nowohucka 92a, 30-728 Kraków	www.mazec-budownictwo.pl  M A R Z E C BUDOWNICTWO	
BRANŻA	ARCHITEKTURA		
FAZA	PROJEKT BUDOWLANY		
PROJEKTANT ARCHITEKTURA	mgr inż. arch. Marek Gołonka upr. bud. w specjalności architektonicznej do projektowania bez ograniczeń nr 128-Km/74		
OPRACOWAŁA	inż. Iwona Saferna		
SPRAWDZAJĄCY	mgr inż. arch. Marek Młiek upr. bud. w specjalności architektonicznej do projektowania bez ograniczeń Upr. nr 1296/94		
TYTUŁ RYSUNKU	Rzut dachu inwentaryzacja		
SKALA: 1:100	NR RYSUNKU: I-4	DATA: 08.2018r	