


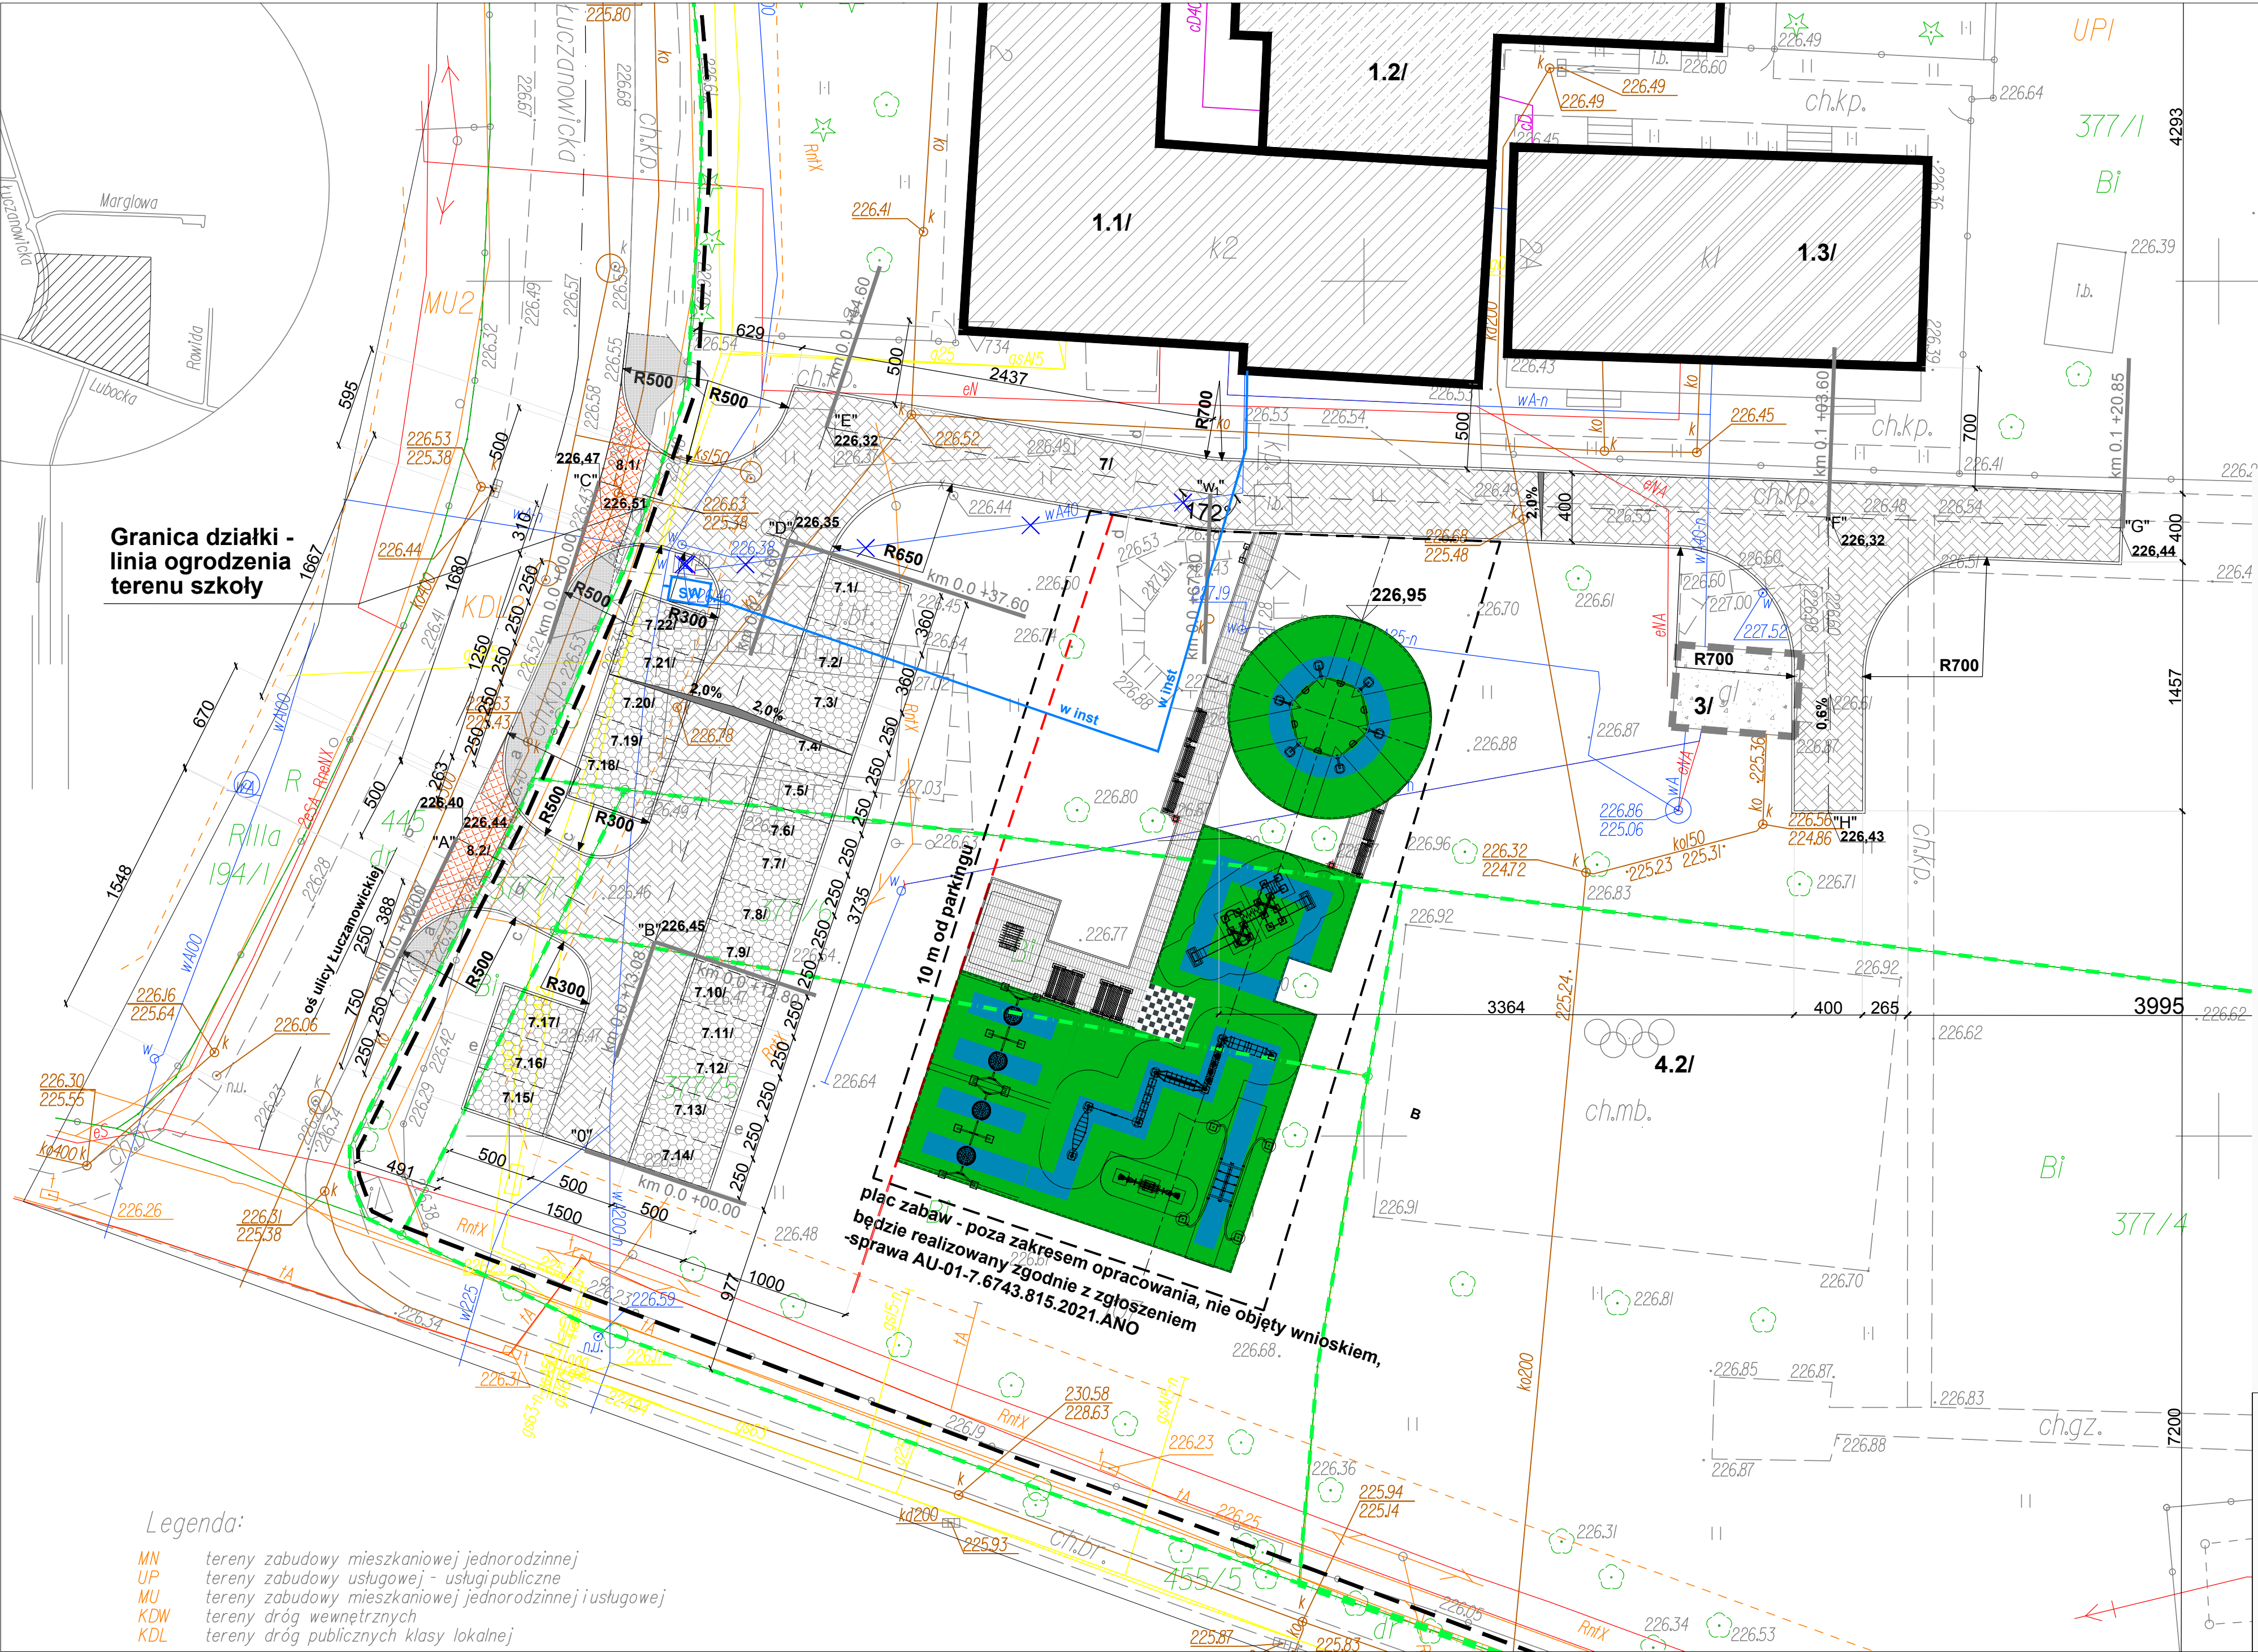

Granica działki -
linia ogrodzenia
terenu szkoły

Legenda:
MN tereny zabudowy mieszkaniowej jednorodzinnej
UP tereny zabudowy usługowej - usługi publiczne
MU tereny zabudowy mieszkaniowej jednorodzinnej i usługowej
KDW tereny dróg wewnętrznych
KDL tereny dróg publicznych klasy lokalnej

- LEGENDA:
- 1.1/ ISTNIEJĄCY BUDYNEK SZKOŁY.
 - 1.2/ ISTNIEJĄCA SALA GIMNASTYCZNA.
 - 2/ ISTNIEJĄCE PRZEDSZKOLE
 - 3/ ISTNIEJĄCY ZBIORNIK - DO ROZBIÓRKI ZGODNIE Z DECYZJĄ NR 74/6741/2021 Z DNIA 25.05.2021 R.
 - 4.1/ ISTNIEJĄCE BOISKO O NAWIERZCHNI Z TRAWY NATURALNEJ.
 - 4.2/ ISTNIEJĄCE BOISKO O NAWIERZCHNI ASFALTOBETONOWEJ.
 - 5/ ISTNIEJĄCY PRZYŁĄCZ I INSTALACJA WODY - FRAGMENT DO ROZBIÓRKI.
 - 6/ PROJEKTOWANE INSTALACJE ZEWNĘTRZNE, PRZYŁĄCZA.
 - 6.1/ PROJEKTOWANA INSTALACJA WODOCIĄGOWA.
 - 6.2/ PROJEKTOWANA STUDZIENKA WODOMIERZOWA.
 - 7/ PROJEKTOWANY UKŁAD KOMUNIKACJI KOŁEWEJ (W TYM DROGA POŻAROWA)
 - 7.1/ - 7.21/ PROJEKTOWANE NAZIEMNE MIEJSCA POSTOJOWE W TYM DLA OSÓB NIEPEŁNOSPRAWNYCH (7.1/, 7.2/)
 - 8.1/, 8.2/ ISTNIEJĄCE ZJAZDY Z UL. ŁUCZANOWICKIEJ DO PRZEBUDOWY.
 - GRANICE DZIAŁKI SZKOLNEJ -ZAKRES OBJĘTY WNIOSEM..

- LEGENDA PŁAC ZABAW (POZA ZAKRESEM OPRACOWANIA):
- GRANICE DZIAŁKI
 - BUDYNEK SZKOŁY
 - PROJEKTOWANY PŁAC ZABAW - 471,10m²
 - POLIURETAN RAL 6038 - 356,90m²
 - POLIURETAN RAL 5012 - 114,20m²
 - KOSTKA BRUKOWA - 96,50m²

- LEGENDA - PROJEKT DROGOWY:
- PROJEKTOWANA NAWIERZCHNIA - KOSTKA BRUKOWA KOLOR SZARY.
 - PROJEKTOWANA NAWIERZCHNIA ZJAZDÓW - KOSTKA BRUKOWA - KOLOR CZERWONY
 - PROJEKTOWANA NAWIERZCHNIA PŁYT AZUROWE (MIEJSCA PARKINGOWE)
 - NAWIERZCHNIA ISTNIEJĄCYCH CHODNIKÓW PRZY UL. ŁUCZANOWICKIEJ DO ODTWORZENIA PO WYKONANIU PRZEBUDOWY ZJAZDÓW - KOSTKA BETONOWA

PRACOWNIA

architektoniczna

31-043 Kraków, Plac Dominikański 1/5a

dr inż. arch. Joanna Kołodziej

mgr inż. arch. Marcin Kołodziej

INWESTOR: GMINA MIEJSKA KRAKÓW REPREZENTOWANA PRZEZ DYREKTORA SZKOŁY PODSTAWOWEJ NR 78 UL. JASKROWA 5, 31-988 KRAKÓW.

OBJEKT: FILIA SZKOŁY PODSTAWOWEJ NR 78 IM. P. MICHAŁOWSKIEGO, UL. ŁUCZANOWICKA 2A, 31-766 KRAKÓW, DZ. NR 377/1, 377/4, 377/5, 377/6, 377/7, OBR. 12 NOWA HUTA.

PROJEKT BUDOWY DRÓG POŻAROWEJ, PARKINGÓW ORAZ PRZEBUDOWY PRZYŁĄCZA WODOCIĄGOWEGO NA TERENIE PSZKOŁY PODSTAWOWEJ NR 78 IM. P. MICHAŁOWSKIEGO (FILIA) UL. ŁUCZANOWICKA 2A, 31-766 KRAKÓW, DZ. NR 377/1, 377/4, 377/5, 377/6, 377/7, OBR. 0012 NOWA HUTA.

PROJEKTANT:

dr inż. arch. Joanna Kołodziej

UPRB 306/2000

SPRAWDZAJĄCY:

mgr inż. arch. Marcin Kołodziej

UPB SW-6/2003

TYTUŁ RYSUNKU:

PROJEKT ZAGOSPODAROWANIA TERENU. MAPA SYT. WYS. - SZCZEGÓŁY.

SKALA:

1:250

DATA:

09. 2021

NR RYSUNKU:

A- 1.3