


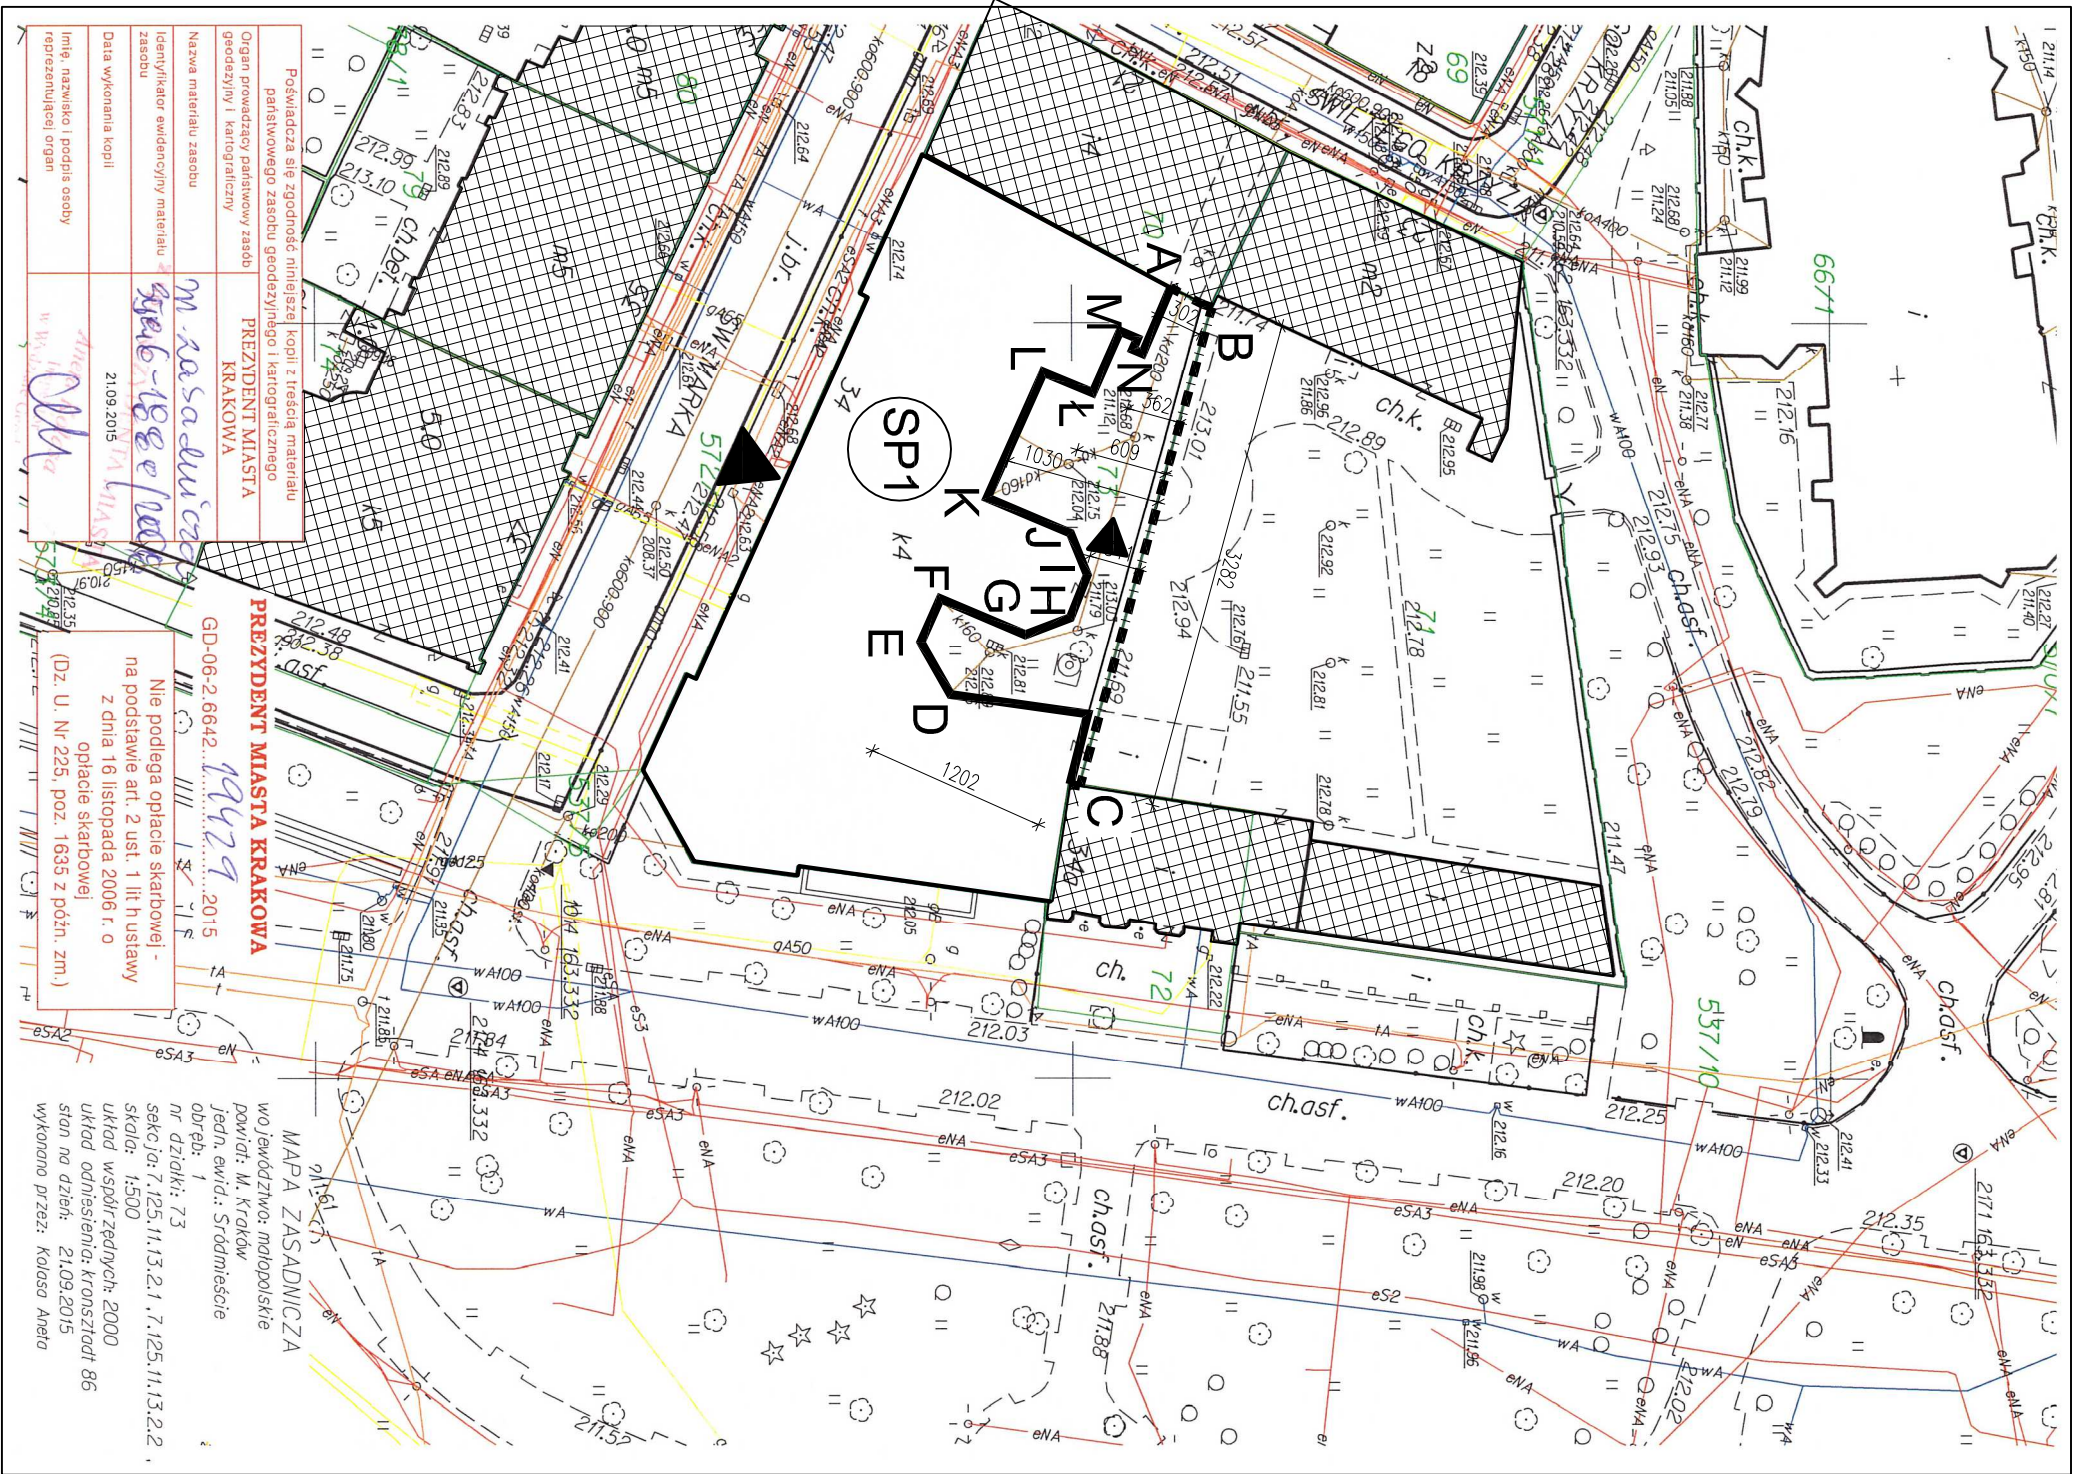

|   |                          |
|---|--------------------------|
| Poświadczam, że zgodność niniejszej kopii z treścią materiału państwowego zasobu geodezyjnego i kartograficznego |                          |
| Organ prowadzący państwowy zasob geodezyjny i kartograficzny                                                     | PREZIDENT MIASTA KRAKOWA |
| Nazwa materiału zasobu                                                                                           | M. RASALUJCZAK           |
| Identyfikator ewidencyjny materiału zasobu                                                                       | 572/272.7                |
| Data wykonania kopii                                                                                             | 21.09.2015               |
| Imię, nazwisko i podpis osoby reprezentującej organ                                                              | W. Wójcik                |

GD-06-2.66+2... 2015  
Nie podlega opłacie skarbowej - na podstawie art. 2 ust. 1 lit h ustawy z dnia 16 listopada 2006 r. o opłacie skarbowej  
(Dz. U. Nr 225, poz. 1635 z późn. zm.)

MAPA ZASADNICZA  
województwa: małopolskie  
powiatu: W. Kraków  
jedn. ewid.: Śródmieście  
obręb: 73  
sekcja: 7.125.11.13.2.1, 7.125.11.13.2.2, skala: 1:500  
układ współrzędnych: 2000  
układ odniesienia: kronsztadt 86  
stan na dzień: 21.09.2015  
wykonano przez: Kolaso Ando

LEGENDA:

A-G

TEREN INWESTYCJI

obszar oddziaływania

Z

ZAKRES INWESTYCJI

elevacja północna

SP1

BUDYNEK DO REMONTU ELEWACJI PÓŁNOCNEJ

Szkoła Podstawowa nr 1 w Krakowie

WEJŚCIE DO BUDYNKU

|   |  |                                                                                                  |  |
|---|--|--------------------------------------------------------------------------------------------------|--|
| Inwestor:<br>Gmina Miejska Kraków Zespół Ekonomiki Oświaty w Krakowie, ul. Ulanów 9, 31-450 Kraków<br>zarząd: Szkoła Podstawowa nr 1 im. KEN, Kraków   |  | MANUSCRIPT Sp. z o.o.<br>30-016 KRAKÓW, ul. Łokietka 18a/4<br>tel. 691 088550, pvarchitekt@wp.pl |  |
| Inwestycja:<br>„Projekt remontu elewacji północnej od strony podwórka wraz z remontem kominów i zabezpieczeniem wylotów wentylacji na kominach w budynku Szkoły Podstawowej nr 1 w Krakowie przy ul. Św. Marka 34, na działce nr 73 obręb 1 Śródmieście”. |  | TRESC RYSUNKU:<br>ZAGOSPODAROWANIE TERENU<br>OZNACZENIE OBSZARU INWESTYCJI                       |  |
| AUTORZY I WSPÓŁAUTORZY:<br>mgr inż. arch. PIOTR WIŚNIEWSKI<br>nr upr. MPOA/0352011   |  | DATA:<br>WRZESIEŃ 2015                                                                           |  |
| PODPIS:   |  | BRANŻA:<br>ARCH. KONSTR.                                                                         |  |
| stud. arch. JOZEFINA PEZIOŁ   |  | FAZA:<br>PROJEKT BUDOWLANY                                                                       |  |
| SKALA:<br>1:500   |  | NUMER RYS.:<br>01                                                                                |  |