



NIP: 679-246-20-72
REG: 120170396

tel. 606-224-119
kписzczek@citigeo.pl
www.citigeo.pl

SKALA 1:500	SEKCJA : 7.124.12.01.1.1 7.124.12.01.1.3	GD-13-6640.3039.2020
woj: małopolskie m. KRAKÓW 126104 9.0028, Podgórze		
Nr ident. jedn. Nr obrębu Nazwa jedn. ewid.		
PRZEDMIOT AKTUALIZACJI : ul. Grochowa, dz ewid. nr 219/6, 219/7, 219/8, 219/9 granica obszaru aktualizacji: _____		
Układ współrz. : PL-2000 Układ wysokości : PL-EVRF07-NH		
Stan na miesiąc 04.2020r. Sporządził :		
Data opracowania 30.04.2020r.		

Nie wyklucza się istnienia w terenie innych nie wykazanych na niniejszej mapie urządzeń podziemnych, które nie były zgłoszone do inwentaryzacji.

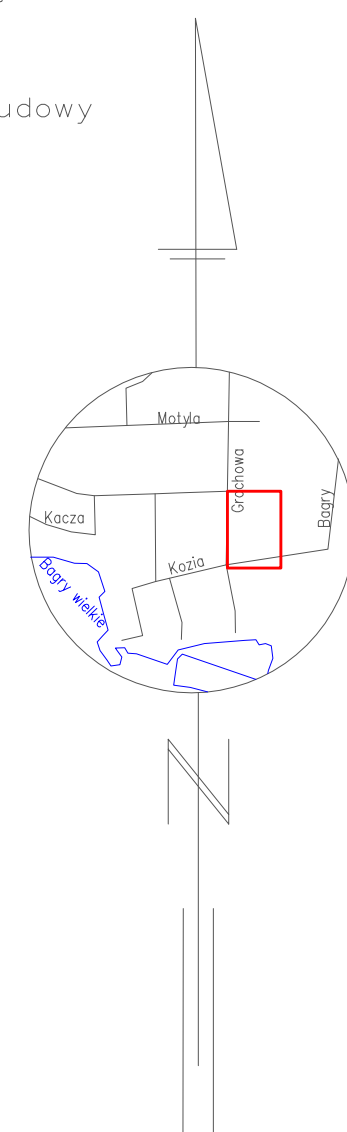
Niniejsza mapa zawiera w swojej treści projektowane sieci uzbrojenia terenu.

Niniejsza mapa została wykonana z ustaleniem obciążeń dot. służebności gruntowych, przedmiotowe nieruchomości nie są obciążone służebnością gruntową

Na przedmiotowych działkach obowiązuje MPZP.

U.7

- przeznaczenie terenu
- nieprzekraczalna linia zabudowy
- linie rozgraniczające


$$\begin{array}{r} 5544750 \\ 7428300 \end{array}$$

- 1 Istniejący budynek bursy
- 2 Istniejący budynek szkoły
-  Lokalizacja projektowanego budynku
-  Istniejący budynek do wyburzenia
-  Istniejący odcinek sieci TT do likwidacji
-  Projektowana trasa przebudowy sieci TT wraz z projektowanymi studzienkami

ZAŁĄCZNIK DO PISM:
TTISIKU-22209/21/SG
TTISIKU-22210/21/SG

Orange Polska
Zarządzanie Zasobami Sieci i IT
Dział Zarządzania Zasobami Infrastruktury
i Obsługi Klienta w Krakowie
ul. Alfreda Dauna 66, 30-629 Kraków

Ques 1