



NIP: 679-246-20-72  
REG: 120170396

tel. 606-224-119  
kписzczek@citigeo.pl  
www.citigeo.pl

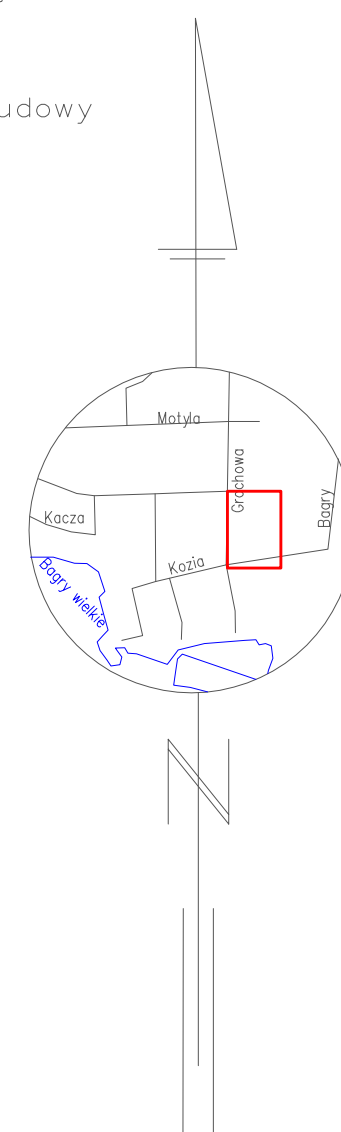
|                                                      |                                             |                      |
|------------------------------------------------------|---------------------------------------------|----------------------|
| SKALA 1:500                                          | SEKCJA : 7.124.12.01.1.1<br>7.124.12.01.1.3 | GD-13-6640.3039.2020 |
| woj: małopolskie                                     |                                             |                      |
| m. KRAKÓW                                            |                                             |                      |
| 126104 9.0028, Podgórze                              |                                             |                      |
| Nr ident. jedn.    Nr obrębu    Nazwa jedn. ewid.    |                                             |                      |
| PRZEDMIOT AKTUALIZACJI:                              |                                             |                      |
| ul. Grochowa, dz ewid. nr 219/6, 219/7, 219/8, 219/9 |                                             |                      |
| granica obszaru aktualizacji:      _____             |                                             |                      |
| Układ współrz. : PL-2000                             |                                             |                      |
| Układ wysokości : PL-EVRF07-NH                       |                                             |                      |
| Stan na miesiąc 04.2020r.                            |                                             |                      |
| Sporządził :                                         |                                             |                      |
|                                                      |                                             |                      |
| Data opracowania 30.04.2020r.                        |                                             |                      |

Nie wyklucza się istnienia w terenie innych nie wykazanych na niniejszej mapie urządzeń podziemnych, które nie były zgłoszone do inwentaryzacji. Niniejsza mapa zawiera w swojej treści projektowane sieci uzbrojenia terenu. Niniejsza mapa została wykonana z ustaleniem obciążeń dot. służebności grunтовых, przedmiotowe nieruchomości nie są obciążone służebnością gruntową.

Na przedmiotowych działkach obowiązuje MPZP.

**U.7**

- przeznaczenie terenu
- nieprzekraczalna linia zabudowy
- linie rozgraniczające


$$\begin{array}{r} 5544750 \\ 7428300 \end{array}$$

- 1 Istniejący budynek bursy
- 2 Istniejący budynek szkoły
-  Lokalizacja projektowanego budynku
-  Istniejący budynek do wyburzenia
-  Istniejący odcinek sieci TT do likwidacji
-  Projektowana trasa przebudowy sieci TT wraz z projektowanymi studzienkami

ZAŁĄCZNIK DO PISM:  
TTISIKU-22209/21/SG  
TTISIKU-22210/21/SG

**Orange Polska**  
Zarządzanie Zasobami Sieci i IT  
Dział Zarządzania Zasobami Infrastruktury  
i Obsługi Klienta w Krakowie  
ul. Alfreda Dauna 66, 30-629 Kraków

Ques 1