

**"Doposażenie ogrodu w urządzenia zabawowe przy budynku Przedszkola
Samorządowego nr 93 na oś. Krakowiaków 18"**

ADRES OBIEKTU BUDOWLANEGO:

Osiedle Krakowiaków 18, 31-963 Kraków

INWESTOR:

Miejskie Centrum Obsługi Oświaty w Krakowie
z siedzibą przy ul. Ułanów 9a, 31-450 Kraków

AUTORZY OPRACOWANIA:

mgr inż. arch. Kinga Konopka

mgr inż. arch. Igor Gargała

arch. Tomasz Szczepanik,
upr. Nr MPOIA/009/2016

Biuro Architektoniczne
ABOUTARCH.
Igor Gargała
37-122, Albigowa 435
NIP 8151801995, REGON 366996616

**"Doposażenie ogrodu w urządzenia zabawowe przy budynku Przedszkola Samorządowego nr 93
na oś. Krakowiaków 18"**

Spis treści

1.1	Podstawa opracowania.....	3
1.2	Zakres opracowania:.....	3
1.3	Zagospodarowanie terenu (działki).....	3
1.3.1	Projektowany obiekt małej architektury - "18" oraz " 19" - widok załącznik - plan sytuacyjny - projekt.....	8
1.3.2	Lokalizacja projektowanego placu zabaw - załącznik - plan sytuacyjny skala 1:500.....	8
1.3.3	Obsługa komunikacyjna:.....	8
1.3.4	Istniejące uzbrojenie terenu:.....	8
1.3.5	Ukształtowanie terenu, zieleń	9
1.3.6	Zagospodarowanie elementów istniejących.....	9
1.4	Elementy projektowane - zestaw zabawowy "Zestaw zabawowy 10" oraz " Zestaw zabawowy 22"	9
1.5	Nawierzchnia placu zabaw:.....	9
1.6	Ogrodzenie.....	10
1.7	Elementy (urządzenia) placu zabaw – dotyczy tylko montażu zabawek	10
2	Lokalizacja nowych urządzeń zabawowych na placu zabaw :.....	11
3	Karty techniczne :.....	12
4	Dostępna kolorystyka wykończenia zabawki (do wyboru) :.....	17
5	Uwagi końcowe.....	17
6	Załączniki:	19
6.1	mapa zasadnicza -plan sytuacyjny, skala 1:500	19
6.2	inwentaryzacja terenu, skala 1:500	19
6.3	inwentaryzacja – urządzenia zabawowe, skala 1:500	19
6.4	projekt doposażenia, skala 1:500	19

1. Opis techniczny

1.1 Podstawa opracowania

- Umowa z Inwestorem
- Mapa zasadnicza
- Wizja lokalna w terenie - istniejący stan zagospodarowania terenu
- Inwentaryzacja fotograficzna
- Obowiązujące normy i przepisy prawne
- Uchwała Nr XXXVI/908/20 Rady Miasta Krakowa z dnia 26 lutego 2020 r. w sprawie ustalenia „Zasad i warunków sytuowania obiektów małej architektury, tablic reklamowych i urządzeń reklamowych oraz ogrodzeń”.
- Uchwałą NR XXXIV/886/20 RADY MIASTA KRAKOWA z dnia 22 stycznia 2020 r. w sprawie ochrony drzew na terenie Gminy Miejskiej Kraków

1.2 Zakres opracowania:

Zakres opracowania obejmuje projekt obiektów małej architektury (doposażenie placu zabaw) w Krakowie , Osiedle Krakowiaków 18, Obręb NH-50 , dz. Nr 27 , 3 Strefa Podobszar 2

1.3 Zagospodarowanie terenu (działki)

- Sprawy terenowo – prawne

Teren inwestycji tj. plac zabaw dla dzieci zlokalizowany jest na działce : Obręb NH-50 , dz. Nr 27

Teren, na którym planowana jest inwestycja położony jest w granicach administracyjnych miasta Kraków, 3 Strefa Podobszar 2.

- Zgodnie z „UCHWAŁA NR XXXVI/908/20 RADY MIASTA KRAKOWA z dnia 26 lutego 2020 r. w sprawie ustalenia „Zasad i warunków sytuowania obiektów małej architektury” ... „Dla III Strefy ustala się:
 - 1) wysokość obiektów małej architektury do 6 m, a w Podobszarze 1 III Strefy do 3,5 m;
 - 2) dopuszczenie wykonania obiektów małej architektury z detalami nawiązującymi do form historycznych;
 - 3) rodzaj dopuszczonych materiałów do wykonania obiektów małej architektury: drewno, stal, w tym stal kortenowska, żeliwo, aluminium, kamień naturalny, szkło i jego imitacje, beton, w tym beton architektoniczny, z wyłączeniem stosowania tworzyw sztucznych;
 - 4) kolorystykę użytych materiałów do wykonania obiektów małej architektury – przy zachowaniu naturalnych kolorów materiałów określonych w pkt 3, lub stosowanie brązu, beżu, szarości i zieleni, z wykluczeniem stosowania elementów refleksyjnych, odblaskowych lub o jaskrawym kolorze, o ile nie służą zapewnieniu bezpieczeństwa użytkownikom ruchu drogowego. tablic reklamowych i urządzeń reklamowych oraz ogrodzeń”.

Projektowane elementy małej architektury są zgodne z zapisami UCHWAŁA NR XXXVI/908/20 RADY MIASTA KRAKOWA z dnia 26 lutego 2020 r. w sprawie ustalenia „Zasad i warunków sytuowania obiektów małej architektury”



Rysunek 1 zdjęcie poglądowe 1_zdjęcia autorskie



Rysunek 2 zdjęcie poglądowe zestawu zabawowego stan obecny 2_zdjęcia autorskie

"Doposażenie ogrodu w urządzenia zabawowe przy budynku Przedszkola Samorządowego nr 93
na oś. Krakowiaków 18"



Rysunek 3 zdjęcie poglądowe 3_zdjęcia autorskie



Rysunek 4 zdjęcie poglądowe zestawu zabawowego stan obecny 4_zdjęcia autorskie

"Doposażenie ogrodu w urządzenia zabawowe przy budynku Przedszkola Samorządowego nr 93
na oś. Krakowiaków 18"



Rysunek 5 zdjęcie poglądowe 5_zestawy zabawowe stan obecny _zdjęcia autorskie



Rysunek 6 zdjęcie poglądowe zestawy zabawowe stan obecny 6_zdjęcia autorskie

"Doposażenie ogrodu w urządzenia zabawowe przy budynku Przedszkola Samorządowego nr 93
na oś. Krakowiaków 18"

1.3.1 Projektowany obiekt małej architektury - "18" oraz " 19" - widok załącznik - plan sytuacyjny - projekt

1.3.2 Lokalizacja projektowanego placu zabaw - załącznik - plan sytuacyjny skala 1:500

Przedmiotem inwestycji jest wkomponowanie nowego obiektu małej architektury na istniejącym placu zabaw (doposażenie). Plac zabaw zlokalizowany jest w części działki nr 27. Proponowana lokalizacja 2 nowych zabawek ma znajdować się w południowo-zachodniej części terenu opracowania (widok - załącznik plan sytuacyjny - projekt). Plac zabaw ma kształt zbliżony do prostokąta. Teren ogrodzony, ogrodzeniem stałym, z furtką jako wejściem. Przestrzeń wokół nowo powstałych zabawek będzie posiadać nawierzchnie bezpieczne, zgodne z wymogami aktualnych norm-jeśli konieczne.

Projekt zagospodarowania terenu pokazano w załączniku - plan sytuacyjny.

1.3.3 Obsługa komunikacyjna:

Dojście do placu zabaw od strony północnej.

1.3.4 Istniejące uzbrojenie terenu:

W miejscu projektowanych obiektów małej architektury nie ma żadnych sieci podziemnych. Urządzenia placu zabaw nie kolidują więc z żadną podziemną infrastrukturą techniczną. Prace ziemne przy kopaniu fundamentów placu zabaw wykonywać ręcznie, zgodnie ze sztuką budowlaną. Jeżeli w czasie realizacji wykonawca napotka nieoznaczone na mapie istniejące uzbrojenie podziemne należy przerwać prace i powiadomić projektanta.

1.3.5 Ukształtowanie terenu, zielen

- Ukształtowanie terenu

Nie przewiduje się zmiany ukształtowania terenu.

- Zielen

Działka posiada drzewa - znajdujące się pod ochroną konserwatorską, zielen niska tj. trawę oraz krzewy (załącznik - plan sytuacyjny-inwentaryzacja)

1.3.6 Zagospodarowanie elementów istniejących

Na terenie placu zabaw ilość istniejącego wyposażenia sprzętu zabawowego wynosi 16szt oraz 3 ławeczki.

1.4 Elementy projektowane - zestaw zabawowy "Zestaw zabawowy 10" oraz " Zestaw zabawowy 22"

Zakres robót budowlanych

- usunięcie darni trawiastej
- korytowanie nawierzchni pod powierzchnie bezpieczną – piasek (atestowany)
- wykonanie fundamentów pod urządzenie małej architektury
- ułożenie nawierzchni bezpiecznej pod strefą wymaganą w karcie technicznej urządzenia zabawowego oraz wcześniej ustalonym z projektantem
- montaż urządzenia na placu zabaw
- wykonanie niezbędnych "uruchomień" oraz odbiorów
- rozplantowanie wykopanej ziemi lub jej usunięcie

1.5 Nawierzchnia placu zabaw:

Nawierzchnia bezpieczna pod elementy placu zabaw w dwóch wariantach:

1. piasek pod strefą wymaganą
- lub
2. nawierzchni bezpieczna SBR+EPDM

Nawierzchnia musi posiadać:

1. Badania na zgodność z normą PN-EN 1177.
2. Atest PZH dla ofiarowanej nawierzchni.

Projektowane warstwy nawierzchni:

- Nawierzchnia bezpieczna o odpowiedniej grubości zgodnie z normą PN-EN 1177,

1.6 Ogrodzenie

Ogrodzenie istniejące - bez zmian

1.7 Elementy (urządzenia) placu zabaw – dotyczy tylko montażu zabawek

- Wykonany plac zabaw ma odpowiadać wymaganiom norm bezpieczeństwa.

Elementy (urządzenia) placu zabaw:

Zastosowano głównie urządzenia o zróżnicowanych funkcjach.

- Wszystkie projektowane urządzenia muszą posiadać odpowiednie certyfikaty potwierdzające spełnianie aktualnych norm PN- EN 1176.
- Montaż urządzeń należy wykonać zgodnie z instrukcją producenta.

2 Lokalizacja nowych urządzeń zabawowych na placu zabaw :

- **Zestaw zabawowy nr 22 oraz zestaw zabawowy nr 10**

Rozmieszczenie elementów pokazano na rysunkach - załącznik - plan sytuacyjny - projekt 1:500

Dokładną lokalizację elementów wyposażenia placu zabaw należy ustalić na budowie wraz z projektantem, mając na uwadze strefy bezpieczeństwa dla poszczególnych urządzeń zabawowych oraz inne stałe elementy placu zabaw.

3 Karty techniczne :

Karta techniczna

Zestaw zabawowy nr 10

Zestaw przeznaczony jest dla dzieci w wieku 3 o 14 lat



Konstrukcja nośna wykonana z drewna litego rdzeniowego o przekroju okrągłym (średnica 10 cm, 12 cm, 8 cm, 6 cm) lub kantówki 90x90 mm, 70x70 mm osadzone bezpośrednio w gruncie na kotwach lub metalowy (profil 60x60 mm). Podesty drewniane lub z płyty wodoodpornej antypoślizgowej. Zjeżdżalnia z laminatu lub ze stali nierdzewnej. Wypełnienie zabezpieczeń oraz innych modułów: sklejka liściasta wodoodporna lub półwałki lub płyta HDPE.

Elementy stalowe zabezpieczone antykorozyjnie poprzez lakierowanie proszkowe. Elementy drewniane zabezpieczone przez impregnację próżniowo-ciśnieniową, dodatkowo zabezpieczone kolorowym zewnętrznym impregnatem do drewna.

Możliwość modyfikacji zestawu : obniżenie podestu i zamontowanie dodatkowej zjeżdżalni z wysokości 60 cm lub obniżenie całej konstrukcji do wysokości 60 cm i zamontowanie jednej zjeżdżalni z podestu 60 cm.

Dane techniczne :


Rysunek 3 zestaw zabawowy nr 10 _1

"Doposażenie ogrodu w urządzenia zabawowe przy budynku Przedszkola Samorządowego nr 93
na oś. Krakowiaków 18"

Długość 7,35 m
Szerokość 6,00 m
Wysokość 3,30 m
Max wysokość HIC 2 m
Minimalna wysokość HIC 0,60 m
Strefa bezpieczeństwa 10,50 m x 9,50 m


Skład zestawu:

- 1 Wieża z dachem dwuspadowym
- 1 Zjeżdżalnia wysoka , opcjonalnie dodatkowa zjeżdżalnia niska
- 4 Zabezpieczenia
- 2 Podesty
- 3 Wejściówki
- 1 Rurka nad zjeżdżalnią
- 1 Przeplotnia drewniana
- 1 Drabinka krzyżakowa
- 1 Pomost wiszący
- 1 Pomost z belką

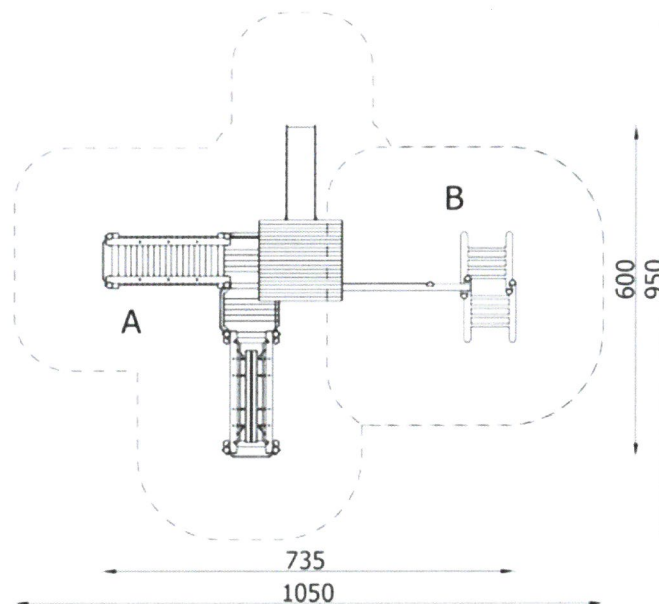

Rysunek 4 zestaw zabawowy nr 10_2

"Doposażenie ogrodu w urządzenia zabawowe przy budynku Przedszkola Samorządowego nr 93
na oś. Krakowiaków 18"

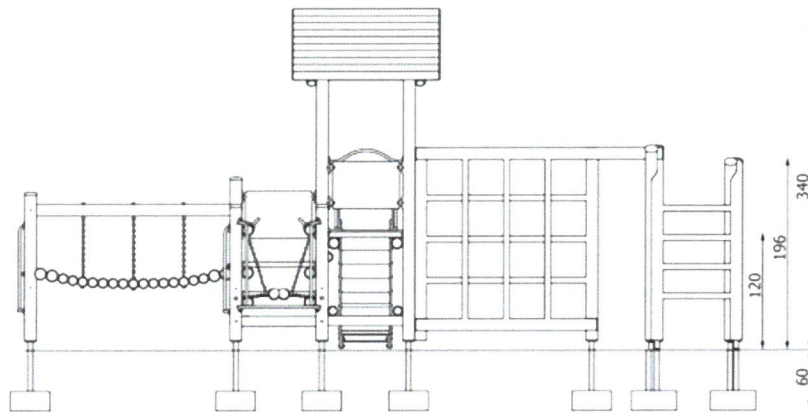

Zestaw posiada aktualną deklarację zgodności z Polskimi Normami. Certyfikat podany do przedłużenia.

Rysunek 5 zestaw zabawowy nr 10_3

"Doposażenie ogrodu w urządzenia zabawowe przy budynku Przedszkola Samorządowego nr 93
na oś. Krakowiaków 18"

Karta techniczna

Zestaw zabawowy 22

Zestaw przeznaczony jest dla dzieci w wieku 3 o 14 lat



Elementy nośne zestawu wykonane z drewna sosnowego, toczzonego cylindrycznie z rdzeniem lub drewna kwadratowego bezrdzeniowego. W opcji także z drewna klejonego wzdłużnie lub metalu zabezpieczonego antykorozyjnie i malowanego proszkowo. Drewno jest impregnowane ciśnieniowo co zabezpiecza je przed wpływem szkodliwych warunków atmosferycznych. Ślizgawki wykonane z laminatu i metalu spełniają wymogi normy PN-EN 1176. Dachy, bariery ochronne wykonane ze sklejki drewna liściastego, wodoodpornej, pokrytej filmem melaminowym, drewna sosnowego lub z płyty HDPE odpornej na warunki atmosferyczne. Trapy wykonane ze sklejki drewna liściastego, wodoodpornej, antypoślizgowej. Elementy mocowań wykonane ze stali węglowej konstrukcyjnej są malowane proszkowo lub ocynkowane. Wszystkie połączenia śrubowe wykonane z użyciem elementów ocynkowanych, a ich końce zabezpieczone plastikowymi kapslami, poprawiającymi bezpieczeństwo.

Deklaracja zgodności z normą PN-EN 1176
Przeznaczenie Publiczne place zabaw

DANE WYMIAROWE
Głębokość posadowienia 0,50 m
HIC 0,9 m


Rysunek 6 zestaw zabawowy nr 22_1

"Doposażenie ogrodu w urządzenia zabawowe przy budynku Przedszkola Samorządowego nr 93
na oś. Krakowiaków 18"

Powierzchnia strefy bezpieczeństwa 55 m
Wymiary strefa bezpieczeństwa (szer x dł) [m] 8,3 x 9,4
Wymiary urządzenia (wys x szer x dł) [m] 1,5 x 5,1 x 5,9

ELEMENTY SKŁADOWE ZESTAWU

Wieża 4-kątna bez dachu - 600 1 szt.
Wieża 4-kątna bez dachu - 900 3 szt.
Wieża 4-kątna bez dachu - 300 1 szt.
Zjeżdżalnia plastikowa prosta - 900 2 szt.
Łuk w górę (pomost) 1 szt.
Drabinka pionowa - 900 1 szt.
Kółko i krzyżyk 1 szt.
Pomost wiszący C 1 szt

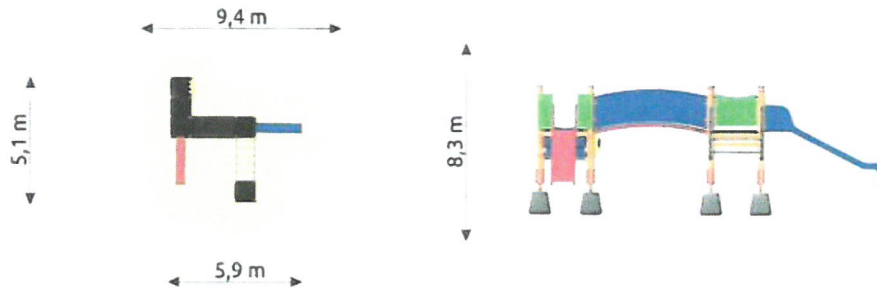

Rysunek 7 zestaw zabawowy nr 22_2

Konstrukcja nośna wykonana z drewna litego rdzeniowego o przekroju okrągłym (średnica 10 cm, 12 cm, 8 cm, 6 cm) lub kantówki 90x90 mm, 70x70 mm osadzone bezpośrednio w gruncie na kotwach lub metalowy (profil 60x60 mm).

Podesty drewniane lub z płyty wodoodpornej antypoślizgowej. Zjeżdżalnia z laminatu lub ze stali nierdzewnej. Wypełnienie zabezpieczeń oraz innych modułów: sklejka liściasta wodoodporna lub półwałki lub płyta HDPE.

Elementy stalowe zabezpieczone antykorozyjnie poprzez lakierowanie proszkowe. Elementy drewniane zabezpieczone przez impregnację próżniowo-ciśnieniową, dodatkowo zabezpieczone kolorowym zewnętrznym impregnatem do drewna.

Możliwość modyfikacji zestawu : obniżenie podestu i zamontowanie dodatkowej zjeżdżalni z wysokości 60 cm lub obniżenie całej konstrukcji do wysokości 60 cm i zamontowanie jednej zjeżdżalni z podestu 60 cm.

4 Dostępna kolorystyka wykończenia zabawki (do wyboru) :



Rysunek 8 zestawienie kolorystyki zabawek

5 Uwagi końcowe

5.1 Wszystkie materiały i urządzenia zastosowane w projekcie, winny posiadać aktualny certyfikat i aprobatę techniczną dopuszczenia do stosowania w budownictwie. Roboty budowlane prowadzić pod nadzorem osoby uprawnionej. Wszystkie materiały, wyroby z materiałów palnych i urządzenia związane z ochroną przeciwpożarową powinny posiadać deklarację właściwości użytkowych (DWU) wydaną przez producenta.

- Warunki doboru wyrobów budowlanych:

5.2 Stosownie do odnośnych przepisów przy doborze wyrobów budowlanych służących do ochrony przeciwpożarowej lub posiadających narzucone cechy przeciwpożarowe takie jak: odporność ogniowa, dymoszczelność, stopień rozprzestrzeniania ognia, dymotwórczość, wytwarzanie płonących kropli i odpadów przez palący się wyrób należy

obowiązkowo sprawdzać czy przewidziane w projekcie materiały budowlane są dopuszczone do obrotu i stosowania.

5.3 Dopuszczonymi do stosowania są wyroby budowlane:

- oznaczone przez producenta znakiem z wystawioną na podstawie posiadanego Certyfikatu Zgodności Deklaracją Zgodności.
- oznaczone przez producenta znakiem z wystawioną na podstawie posiadanego Certyfikatu Zgodności Krajową Deklaracją Zgodności.

5.4. Zgodnie z § 7, ust. 1 Ustawy z dnia 24 sierpnia 1991 r. o ochronie przeciwpożarowej – obwieszczenie Marszałka Sejmu RP z dnia 06 marca 2018 r. w sprawie ogłoszenia jednolitego tekstu ustawy o ochronie przeciwpożarowej (Dz. U. 2018 r. poz. 620), wyroby służące zapewnieniu bezpieczeństwa publicznego lub ochronie zdrowia i życia oraz mienia, mogą być stosowane wyłącznie po uprzednim uzyskaniu dopuszczenia do użytkowania.

5.5. Podczas odbioru – przekazywania obiektu do eksploatacji wymagane jest udokumentowanie spełnienia wymogów ochrony przeciwpożarowej oraz przedłożenie świadectwa dopuszczenia lub deklaracji zgodności na zastosowane wyroby, materiały, urządzenia i elementy budowlane zabezpieczeń przeciwpożarowych użyte w konstrukcji lub do wykończenia wnętrza, a także urządzenia ochrony przeciwpożarowej, sprzęt i techniczne środki zabezpieczenia przeciwpożarowego. Materiały łatwopalne będą składowane w sposób zgodny z odpowiednimi przepisami i zabezpieczone przed dostępem osób trzecich.

5.6 Zważywszy na miejsce montażu elementu małej architektury – Przedszkole - należy obowiązkowo dopilnować aby w trakcie montażu plac zabaw był zabezpieczony przed możliwością wejścia na jego teren dzieci. W sytuacji gdy na terenie placu zabaw pojawi się dziecko należy niezwłocznie zaprzestać prac i zadbać o bezpieczeństwo dziecka oraz poinformować osoby uprawnione.

6 Załączniki:

6.1 mapa zasadnicza -plan sytuacyjny, skala 1:500

6.2 inwentaryzacja terenu, skala 1:500

6.3 inwentaryzacja – urządzenia zabawowe, skala 1:500

6.4 projekt doposażenia, skala 1:500

Biuro Architektoniczne
ABOUTARCH.
Igor Gargała
37-122, Albigowa 435
NIP 8151801995, REGON 366996616

**"Doposażenie ogrodu w urządzenia zabawowe przy budynku Przedszkola Samorządowego nr 93
na oś. Krakowiaków 18"**

Opracowali:

mgr inż. arch. Kinga Konopka

mgr inż. arch. Igor Gargała

Projektant :

arch. Tomasz Szczepanik,
upr. Nr MPOIA/009/2016

mgr inż. arch. Tomasz Szczepanik
Upr. do projektowania i kierowania
robotami budowlanymi bez ograniczeń
w specjalności architektonicznej
nr upr. MPOIA/029/2016



Biuro Architektoniczne

ABOUTARCH.

Igor Gargała

37-122, Albigowa 435

NIP 8151801995, REGON 366996616



IZBA ARCHITEKTÓW
RZECZYPOSPOLITEJ POLSKIEJ

MAŁOPOLSKA OKRĘGOWA IZBA ARCHITEKTÓW RP
OKRĘGOWA KOMISJA KWALIFIKACYJNA

Kraków, dnia 27.06.2016 r.

Znak sprawy: OKK/UP-UW/B/21/16/MP

DECYZJA nr MPOIA/029/2016

Na podstawie art. 24 ust.1 pkt 2 ustawy z dnia 15 grudnia 2000 r. o samorządach zawodowych architektów oraz inżynierów budownictwa (Dz. U. z 2014 r. poz. 1946) w związku z art. 12, art. 13 oraz art. 14 ust. 1 pkt 1, ust. 3 pkt 1 ustawy z dnia 7 lipca 1994 r. Prawo budowlane (Dz. U. z 2016 r. poz. 290), zgodnie z art. 104 ustawy z dnia 14 czerwca 1960 r. Kodeks postępowania administracyjnego (Dz. U. z 2016 r. poz. 23)

stwierdza się, że:

Pan mgr inż.arch. Tomasz Szczepanik

urodzony w dniu 20 września 1983 r., w Gorlicach

posiada odpowiednie wykształcenie techniczne oraz praktykę zawodową i po zdaniu egzaminu z wynikiem pozytywnym otrzymuje

UPRAWNIENIA BUDOWLANE

w specjalności architektonicznej do projektowania i kierowania robotami budowlanymi bez ograniczeń.

Powyższe uprawnienia budowlane upoważniają do projektowania, sprawdzania projektów budowlanych i sprawowania nadzoru autorskiego, kierowania budową lub innymi robotami budowlanymi, kierowania wytwarzaniem konstrukcyjnych elementów budowlanych oraz nadzorowania i kontroli technicznej wytwarzania tych elementów, wykonywania nadzoru inwestorskiego oraz sprawowania kontroli technicznej utrzymania obiektów budowlanych.

Decyzja niniejsza jako uwzględniająca w całości żądanie strony nie wymaga uzasadnienia.

Od powyższej decyzji przysługuje Panu odwołanie do Krajowej Komisji Kwalifikacyjnej Izby Architektów RP za pośrednictwem Okręgowej Komisji Kwalifikacyjnej Małopolskiej Okręgowej Izby Architektów RP, w terminie 14 dni od dnia doręczenia decyzji.

mgr inż.arch. Witold Sztorc, Przewodniczący OKK

mgr inż.arch. Stanisław Nesterski, V-ce Przewodniczący OKK

mgr inż.arch. Dorota Zaucha-Rybka, Sekretarz OKK

dr hab. inż.arch. Wojciech Chmielewski, Członek OKK

mgr inż.arch. Andrzej Rymarczyk, Członek OKK

mgr inż.arch. Jan Skąpski, Członek OKK

mgr inż.arch. Artur Trzepla, Członek OKK

dr inż.arch. Mariusz Twardowski, Członek OKK

mgr inż.arch. Jolanta Wąsik, Członek OKK



Otrzymują:

1. Tomasz Szczepanik
2. Główny Inspektor Nadzoru Budowlanego - w celu wpisania do centralnego rejestru osób posiadających uprawnienia budowlane (po uprowomocnieniu się decyzji)
3. Małopolska Okręgowa Rada Izby Architektów RP (po uprowomocnieniu się decyzji)
4. a/a



**IZBA ARCHITEKTÓW
RZECZYPOSPOLITEJ POLSKIEJ**

Małopolska Okręgowa Rada Izby Architektów RP

ZAŚWIADCZENIE - ORYGINAŁ
(wypis z listy architektów)

Małopolska Okręgowa Rada Izby Architektów RP zaświadcza, że:

mgr inż. arch. TOMASZ SZCZEPANIK

posiadający kwalifikacje zawodowe do pełnienia samodzielnych funkcji technicznych w budownictwie w specjalności architektonicznej i w zakresie posiadanych uprawnień nr **MPOIA/029/2016**, jest wpisany na listę członków Małopolskiej Okręgowej Izby Architektów RP pod numerem: **MP-2186**.

Członek czynny od: 28-09-2016 r.

Data i miejsce wygenerowania zaświadczenia: 13-04-2021 r. Kraków.

Zaświadczenie jest ważne do dnia: **30-06-2022 r.**

Podpisano elektronicznie w systemie informatycznym Izby Architektów RP przez:
Grzegorz Lechowicz, Sekretarz Okręgowej Rady Izby Architektów RP.

Nr weryfikacyjny zaświadczenia:

MP-2186-A115-4863-8624-CB8A

Dane zawarte w niniejszym zaświadczeniu można sprawdzić podając nr weryfikacyjny zaświadczenia w publicznym serwisie internetowym Izby Architektów: www.izbaarchitektow.pl lub kontaktując się bezpośrednio z właściwą Okręgową Izbą Architektów RP.


3/5

21



m4

10

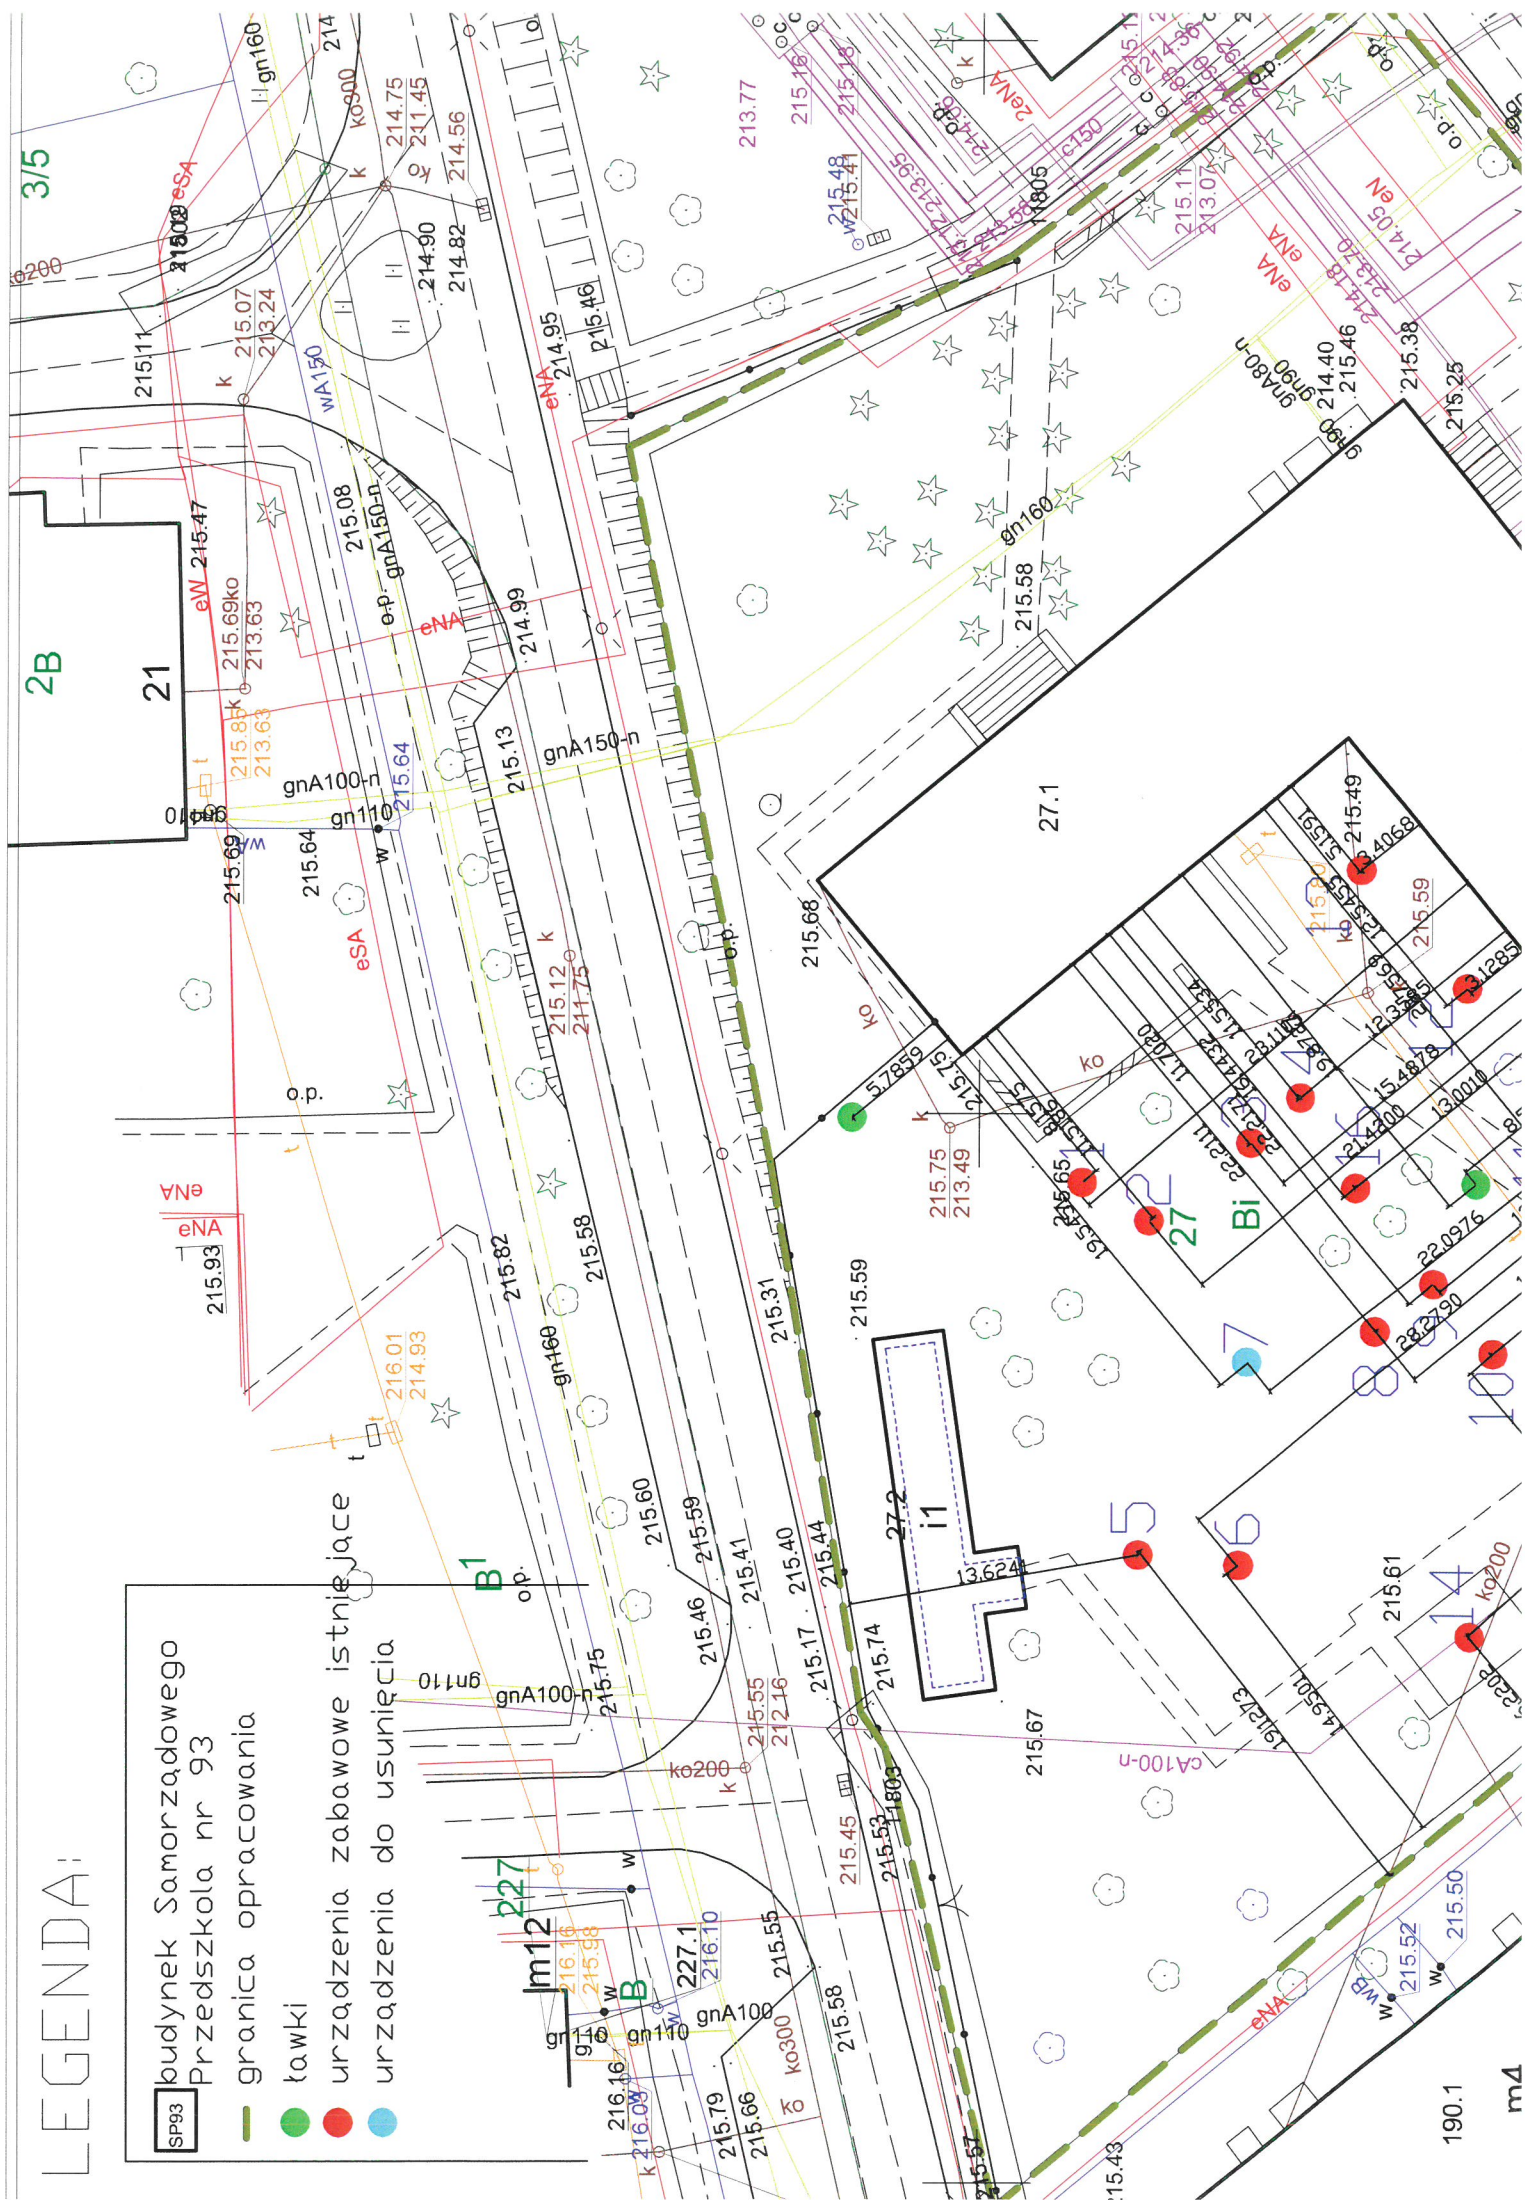

$\frac{3}{5}$

- 10



m4