
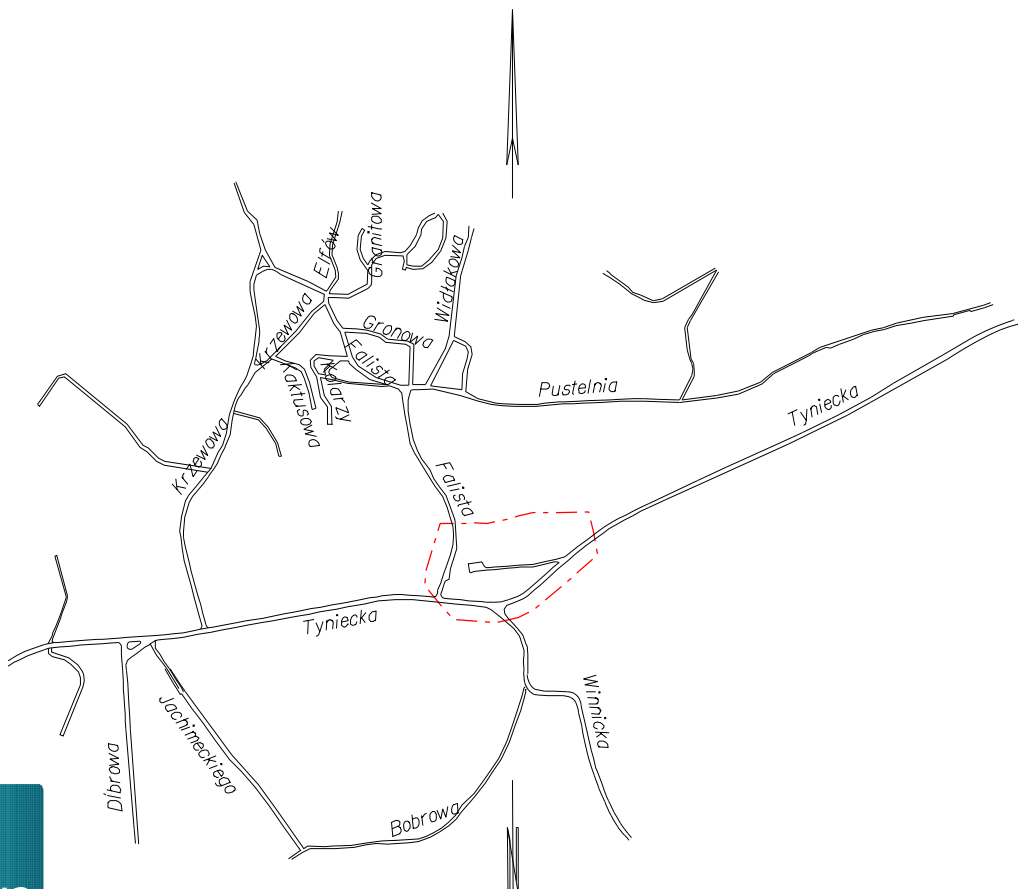


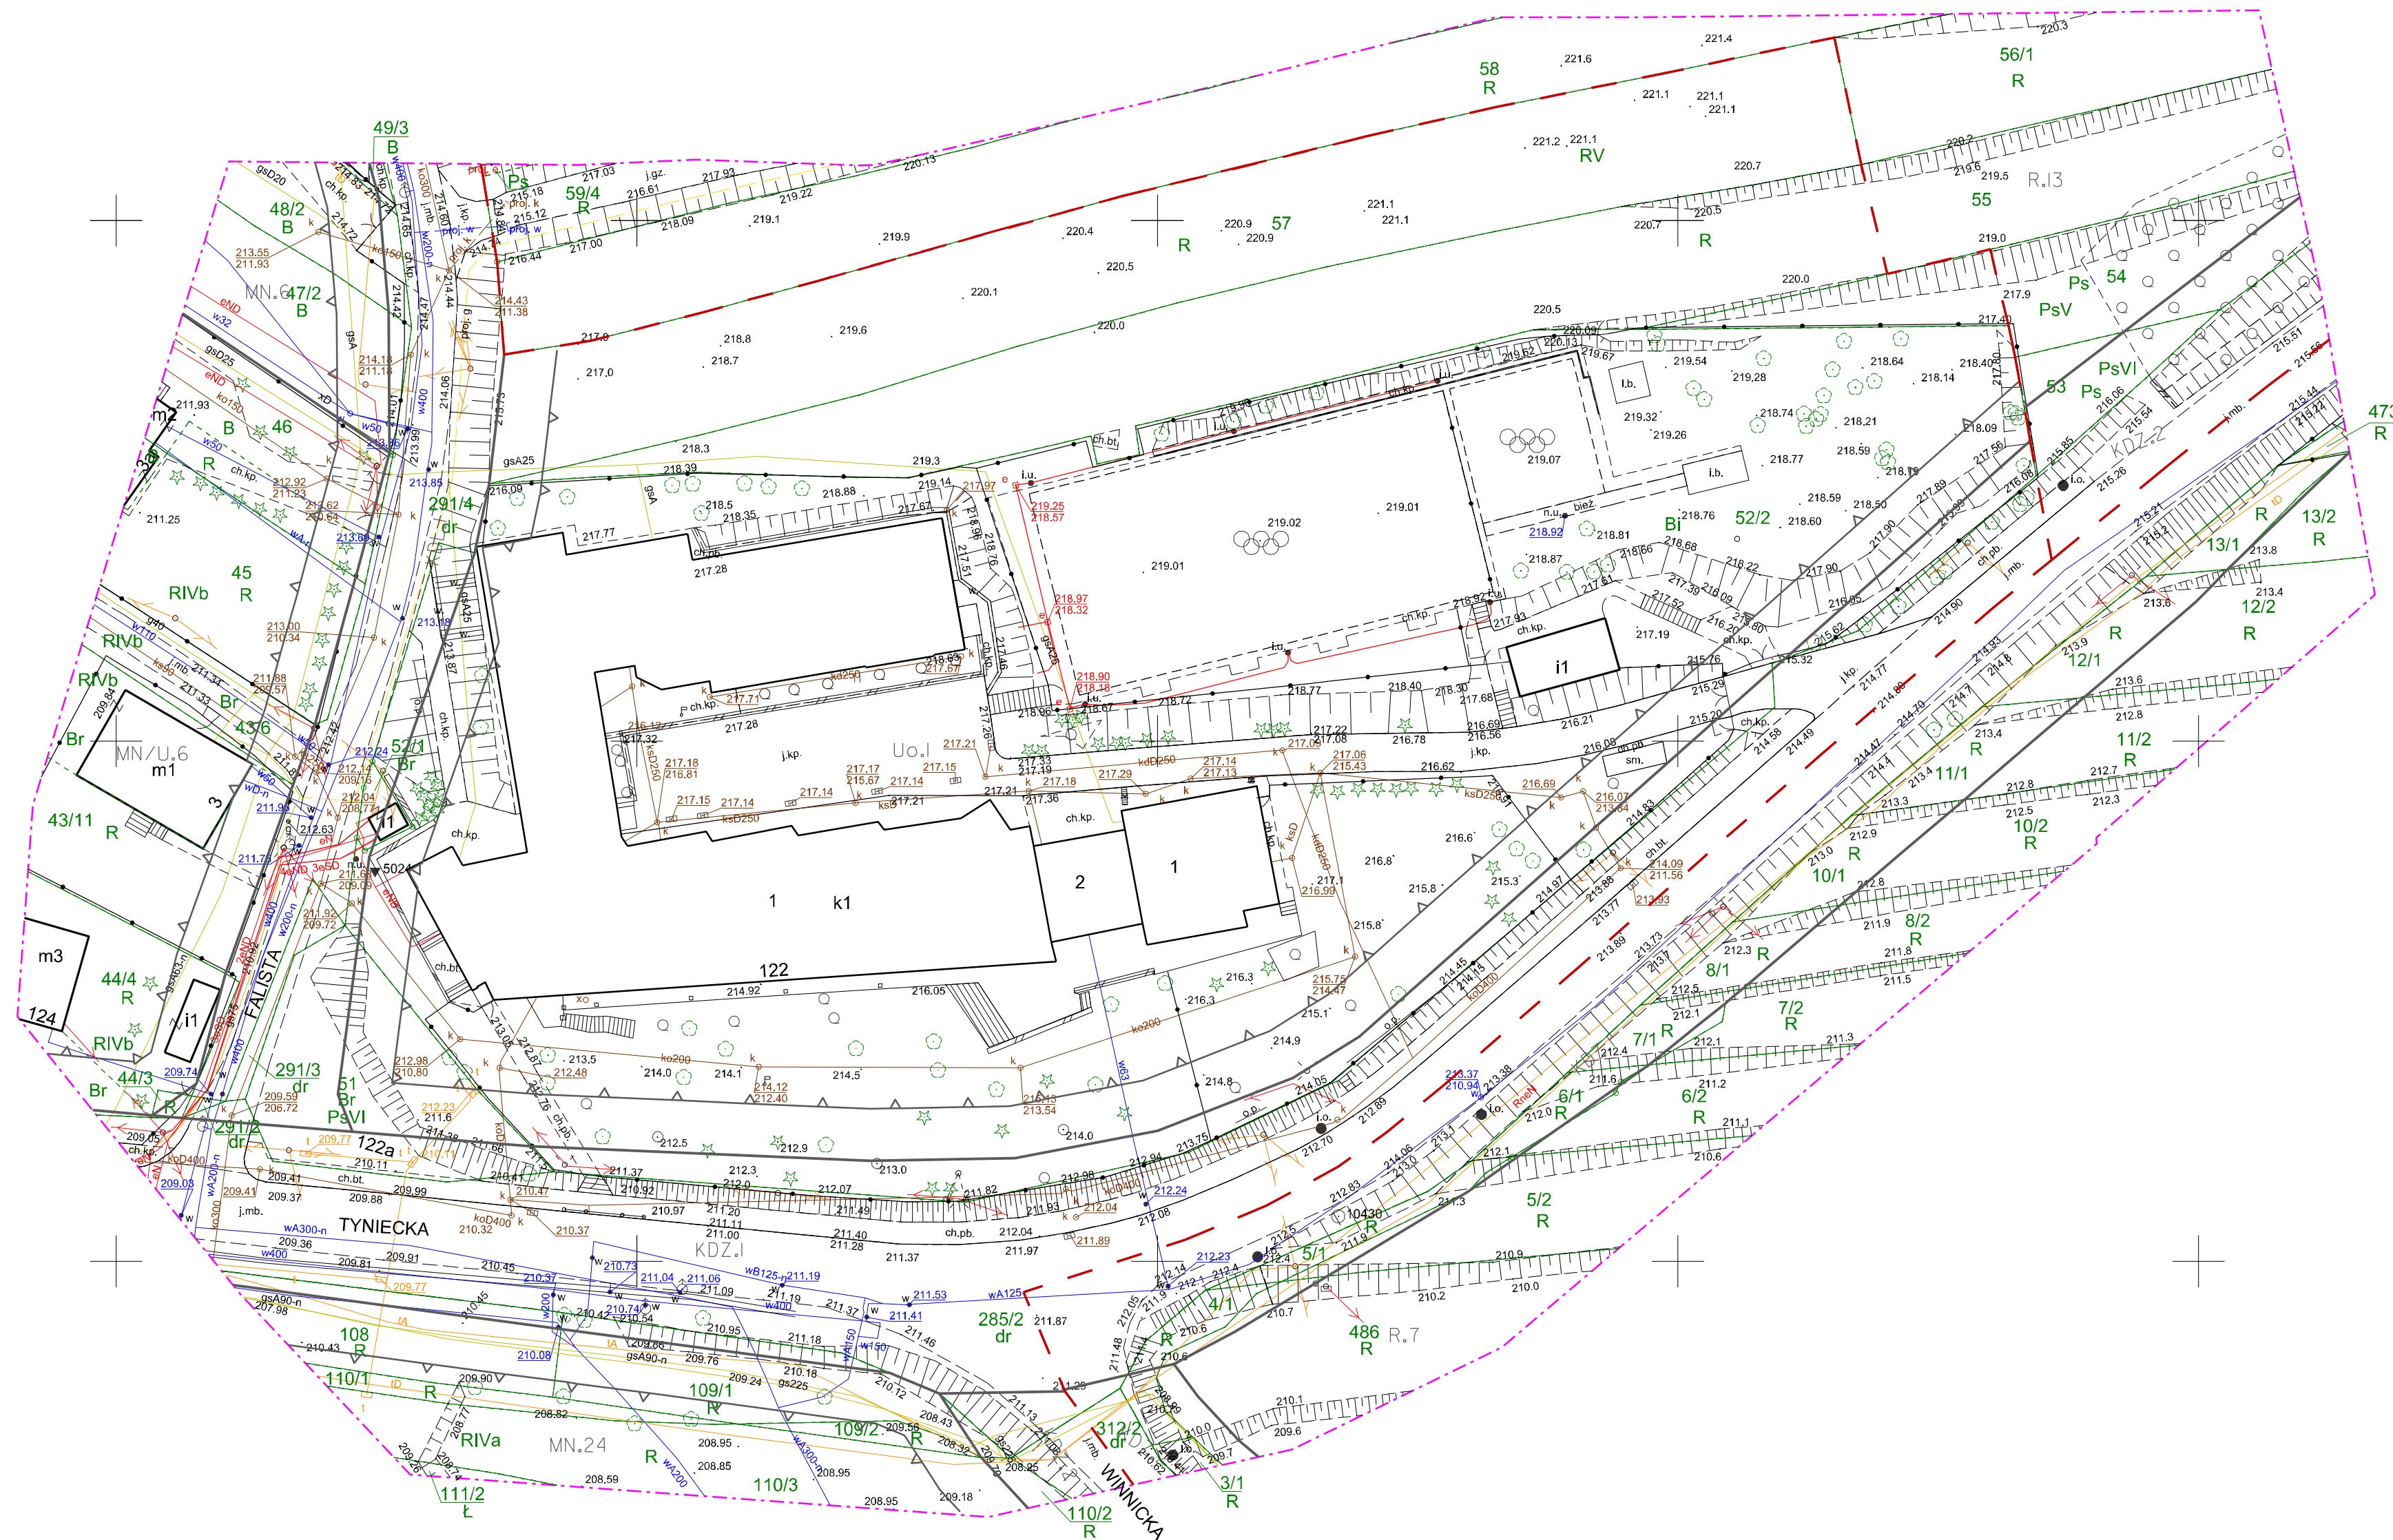

Mapa do celów projektowych		Skala 1:500
RWG Rafał Woźniak ul. 201 549 891 w mail: biuro@rwg.com.pl NIP 575-172-17-02 REGON 362878515		Nr zlec. 2286
Objekt: ul. Tyniecka, dz. 52/2	miasto: Kraków k. ewid.: 126/04, 9 Podgórze obrot.: 0003, 0005, 0006	Świadom odpowiedzialności kamery za złożenie fałszywego oświadczenia potwierdzam że mapa niniejsza wykonana przez geodetę uprawnionego Rafała Woźniaka (nr uprawnień 21279) Nie wyklucza się istnienia w terenie innych, nie wykazanych na niniejszej mapie urządzeń podziemnych, które nie były zgłoszone do inwentaryzacji lub o których brak jest informacji w instytucjach branżowych. W zakresie mapy naniesiono projektowane sieci uzbrojenia terenu ugodnione przez ZUPP do 26.07.2022. Niniejsza mapa została wykonana bez ustalenia obciążenia dot. służebności gruntowych. Nie badano granic nieruchomości. Niniejsza mapa nie może służyć do projektowania budynków usytuowanych w odległości mniejszej lub równej 4m od granicy oraz obiektów budowlanych w odległości mniejszej lub równej 3m od granicy.
Układ poziomy: 2000/7 Układ pionowy: PL-EVRF2007-NH	Zgodnie z terenem na dzień: 03.08.2022	
Sektory mapy zasadniczej: 7.124.10.04.4.2		

Wykonano dnia 15.08.2022

mgr inż. Rafał Woźniak
Geodeta uprawniony nr 21279

RWG Rafał Woźniak
31-214 Kraków, ul. Narutowicza 14/19
tel. 501 549 891 e-mail: biuro@rwg.com.pl
NIP 575-172-17-02 REGON 362878515

LEGENDA:
○ - krzew (punkt)
□ - krzew (obrys)

Na mapę wniesiono linie rozgraniczające tereny o różnym przeznaczeniu oraz nieprzekraczające linie zabudowy

1. Miejscowego Planu Zagospodarowania Przestrzennego obszaru "KOSTRZE" zatwierdzonego
uchwałą Nr LV/1527/21 Rady Miasta Krakowa z dnia 7 kwietnia 2021 r.

2. Miejscowego Planu Zagospodarowania Przestrzennego obszaru "KOSTRZE - REJON ULICY FALISTEJ" zatwierdzonego
uchwałą Nr CX/2852/18 Rady Miasta Krakowa z dnia 28 września 2018 r.

3. Miejscowego Planu Zagospodarowania Przestrzennego obszaru "OBSZAR ŁĄKOWY - REJON ULICY TYNIECKIEJ" zatwierdzonego
uchwałą Nr CX/2889/18 Rady Miasta Krakowa z dnia 12 września 2018 r.

MN - Tereny zabudowy mieszkaniowej jednorodzinnej
MN/U - Tereny zabudowy mieszkaniowej jednorodzinnej lub usługowej
UO - Tereny zabudowy usługowej
R - Tereny rolnicze
KDZ - Tereny dróg publicznych klasy zbiorczej
KDL - Tereny dróg publicznych klasy lokalnej

— linie rozgraniczające tereny o różnym przeznaczeniu
— nieprzekraczające linie zabudowy
— granica planu