


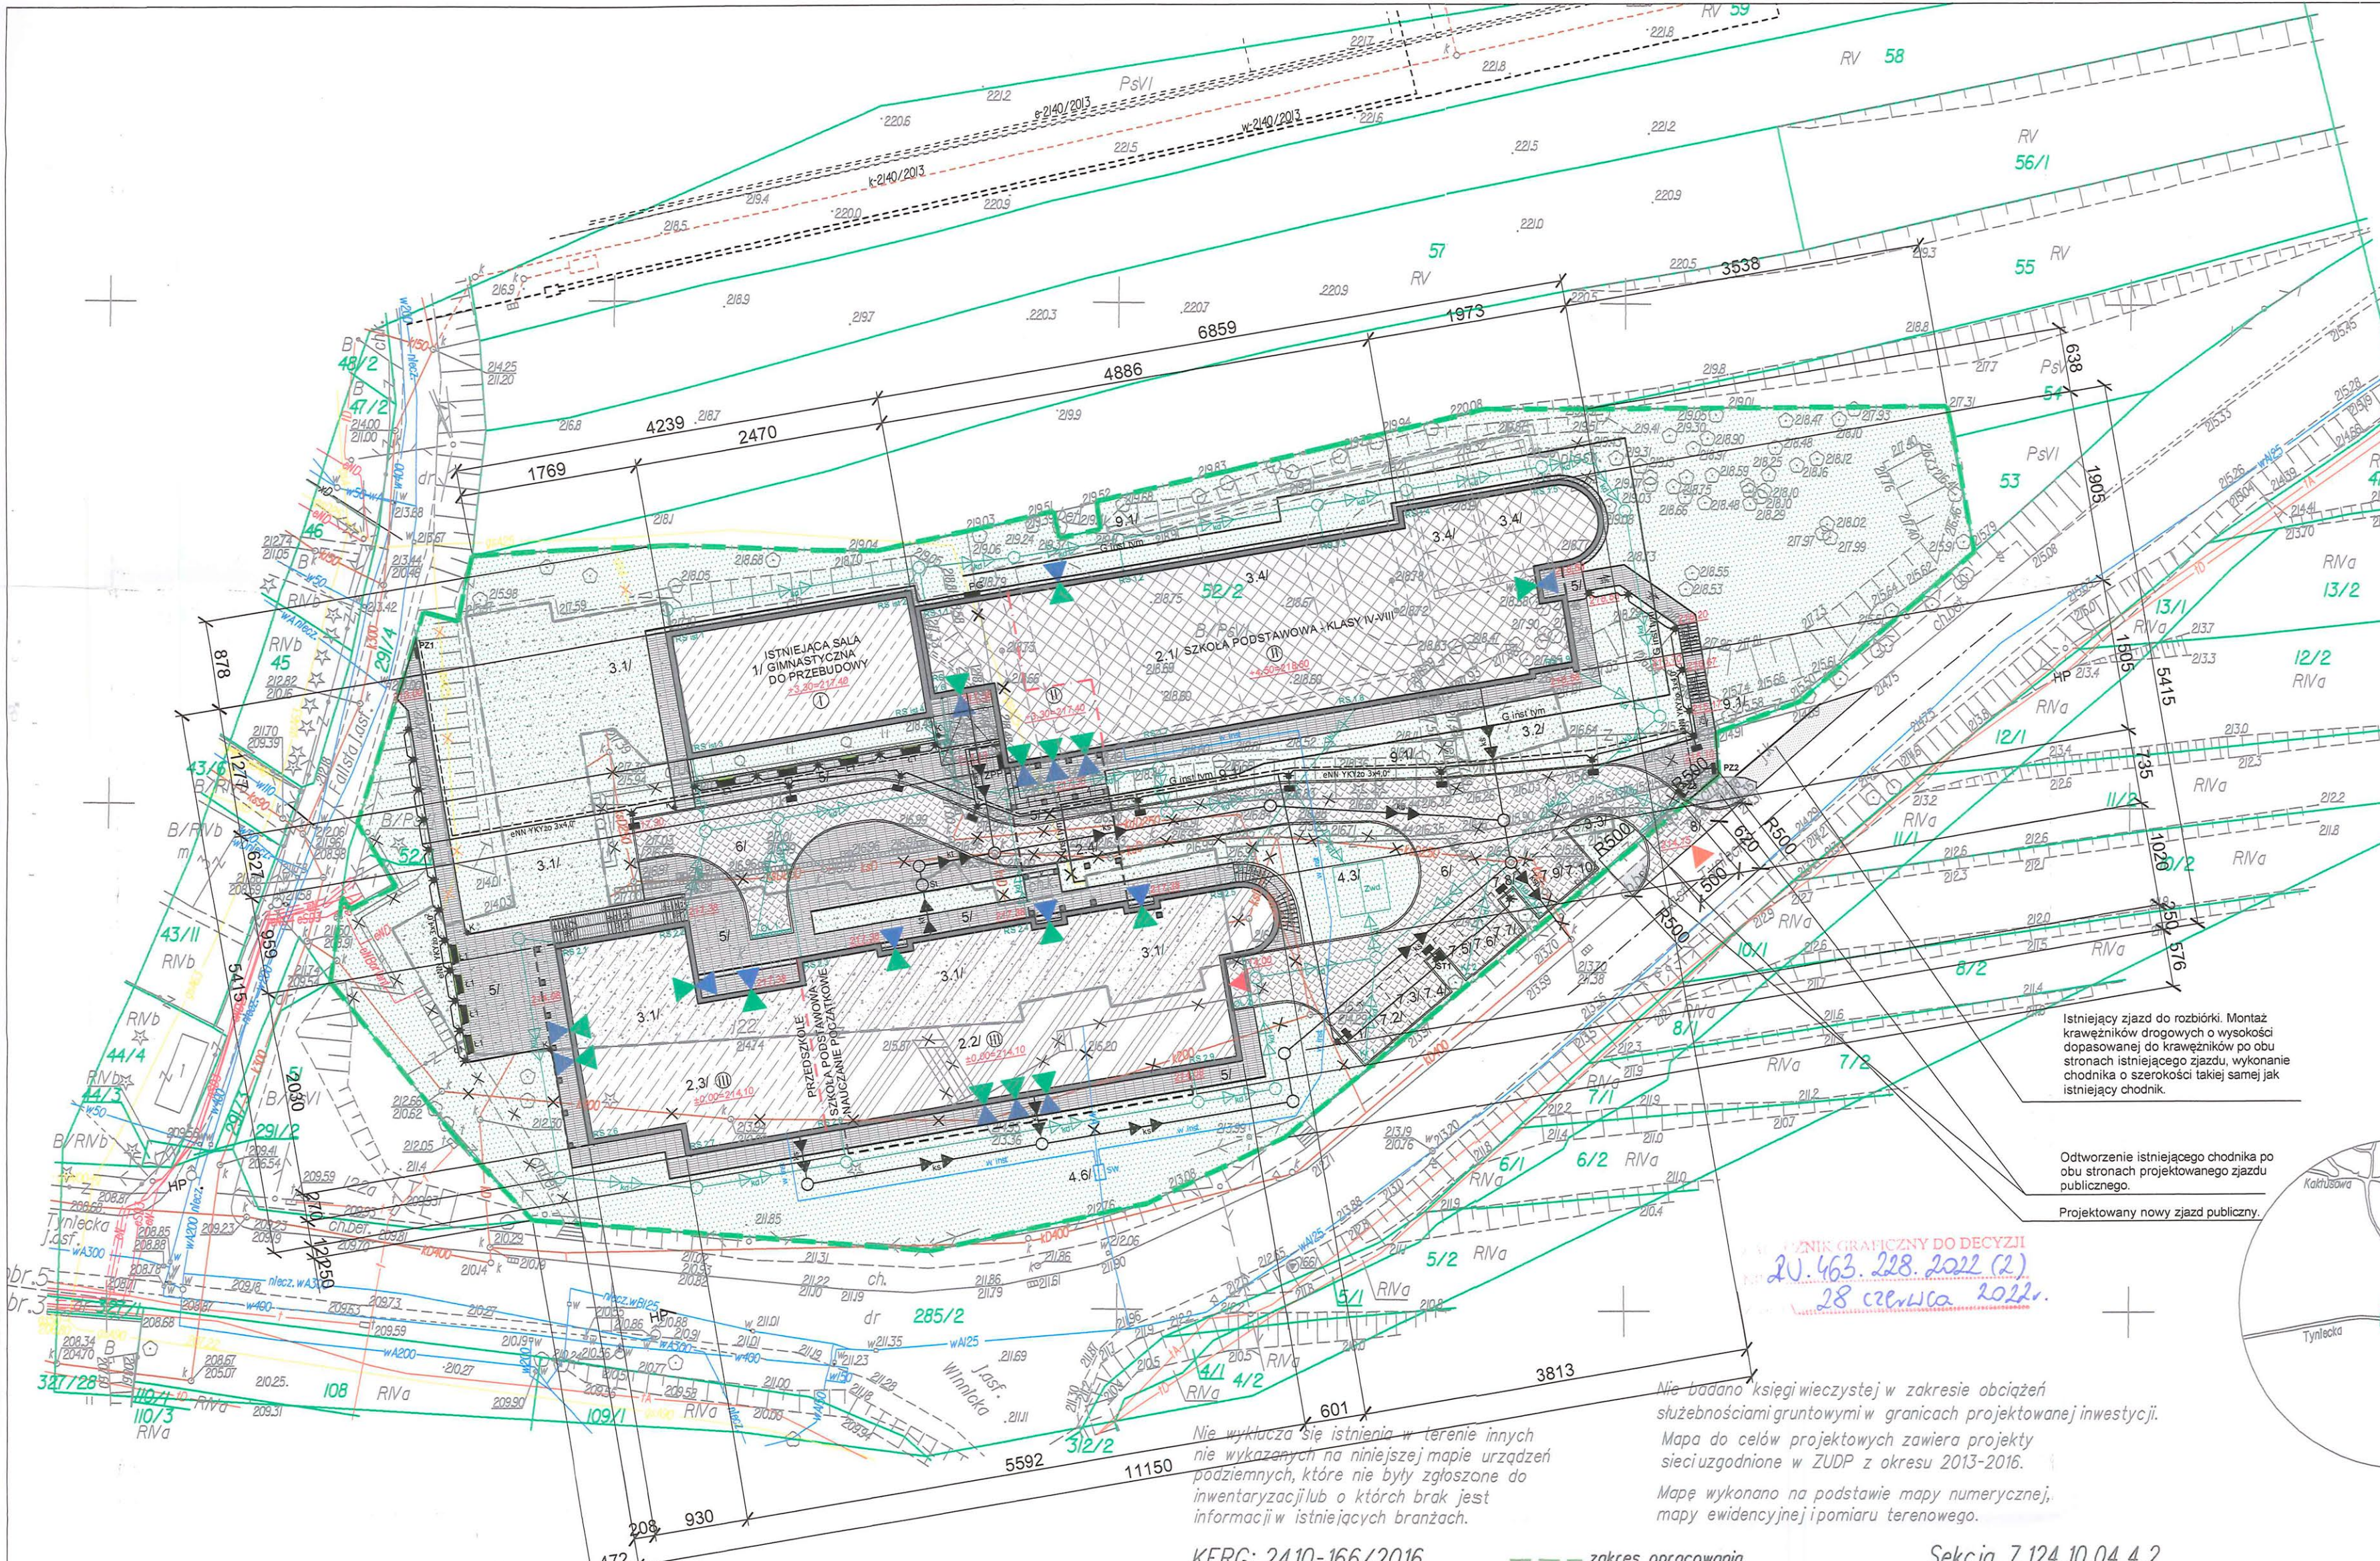


- LEGENDA:
- 1/ ISTNIEJĄCY BUDYNEK SALI GIMNASTYCZNEJ DO PRZEBUDOWY
  - 2.1/ PROJEKTOWANY BUDYNEK SZKOŁY - KLASY IV-VIII.
  - 2.2/ PROJEKTOWANY - SZKOŁA - FRAGMENT DLA KLAS NAUCZANIA POCZĄTKOWEGO.
  - 2.3/ PROJEKTOWANY BUDYNEK - PRZEDSZKOLE
  - 2.4 / PROJEKTOWANY ŁĄCZNIK.
  - 2.5/ POZOSTAŁE POROJEKTOWANE NADWIESZENIA BUDYNKU.
  - 3/ PROJEKTOWANE ROZBIÓRKI:
  - 3.1/ ISTNIEJĄCY BUDYNEK SZKOŁY I PRZEDSZKOLA.
  - 3.2/ ISTNIEJĄCY BUDYNEK GOSPODARCZY.
  - 3.3/ ISTNIEJĄCY ŚMIETNIK.
  - 3.4/ BOISKA O NAWIERZCHNI POLIURETANOWEJ.
  - 3.5/ POZOSTAŁE ELEMENTY ZAGOSPODAROWANIA TERENU - CHODNIKI, MURKI OPOROWE, UKŁAD KOMUNIKACJI KOŁOWEJ.
  - 3.6/ ISTNIEJĄCY PRZYŁĄCZ WODY - FRAGMENT DO ROZBIÓRKI.
  - 3.7/ ISTNIEJĄCA INSTALACJA KANALIZACJI OGÓLNOŚPLAWNEJ/DESZCZOWEJ DO PRZEOLENIENIA/ROZBIÓRKI.
  - 3.8/ ISTNIEJĄCY FRAGMENT PRZYŁĄCZA GAZU DO ROZBIÓRKI.
  - 4/ PROJEKTOWANE INSTALACJE ZEWNĘTRZNE, PRZYŁĄCZA.
  - 4.1/ PROJEKTOWANA INSTALACJA KANALIZACJI DESZCZOWEJ
  - 4.2/ PROJEKTOWANE WPUSTY DROGOWE.
  - 4.3/ PROJEKTOWANY ZBIORNIK PODZIEMNY NA WODY DESZCZOWE.
  - 4.4/ PROJEKTOWANA INSTALACJA KANALIZACJI SANITARNEJ/PRZEBUDOWYWANY PRZYŁĄCZ KANALIZACJI SANITARNEJ
  - 4.5/ PROJEKTOWANA INSTALACJA WODOCIĄGOWA.
  - 4.6/ PROJEKTOWANA STUDZIENKA WODOMIERNICZOWA.
  - 4.7/ PROJEKTOWANY TYMCZASOWY PRZYŁĄCZ GAZU DO ISTNIEJĄCEGO PRZEDSZKOLA NA CZAS BUDOWY POŁOŻENIA SKRZYDŁA NOWEJ SZKOŁY.
  - 4.8/ PROJEKTOWANY PRZYŁĄCZ GAZU DO NOWEJ SZKOŁY.
  - 4.9/ PROJEKTOWANA INSTALACJA ELEKTRYCZNA OŚWIETLENIA TERENU.
  - 4.10/ PROJEKTOWANE ZASILANIE BRAMY WJAZDOWEJ/ DOMOFONU
  - 4.11/ PROJEKTOWANE SŁUPY OŚWIETLENIOWE - H=5,0m
  - 4.12/ PROJEKTOWANE SŁUPKI OŚWIETLENIOWE - H=1,0m.
  - 4.13/ PROJEKTOWANA STACJA ŁADOWANIA SAMOCHÓW ELEKTRYCZNYCH.
  - 5/ PROJEKTOWANE CHODNIKI.
  - 6/ PROJEKTOWANY UKŁAD KOMUNIKACJI KOŁOWEJ (W TYM DROGA POŻAROWA)
  - 6.1/ WJAZD DO GARAŻU PODZIEMNEGO.
  - 7.1 - 7.10/ PROJEKTOWANE NAZIEMNE MIEJSCA POSTOJOWE W TYM DLA OSÓB NIEPEŁNOSPRAWNYCH (7.1)
  - 8/ PROJEKTOWANY ZJAZD (PRZEBUDOWA ISTNIEJĄCEGO ZJAZDU UL. TYNIECKIEJ (NIE OBIĘTY WNIOSEM)
  - PROJEKTOWANE WEJŚCIA/WYJŚCIA EWAKUACYJNE DO BUDYNKU.
  - 9.1/ DRZEWIA CHRONIONE ZGODNIE Z ZAPISAMI MPZP
  - 9.2/ TEREN BIOLOGICZNIE CZYNNY.
  - MAŁA ARCHITEKTURA:
  - Ł1 - ŁAWKA Z OPARCIEM.
  - K - KOSZ NA ŚMIECI.

Nie badano księgi wieczystej w zakresie obciążeń służebnościami gruntowymi w granicach projektowanej inwestycji. Mapa do celów projektowych zawiera projekty sieci uzgodnione w ZUDP z okresu 2013-2016. Mapę wykonano na podstawie mapy numerycznej, mapy ewidencyjnej i pomiaru terenowego.

KERG: 2410-166/2016      zakres opracowania      Sekcja 7.124.10.04.4.2

| MAPA DO CELÓW PROJEKTOWYCH   |                               |                                                                     |
|---|-------------------------------|---------------------------------------------------------------------|
| woj: małopolskie   | pow.: M.Kraków                | jedn. ewid.: Podgórze obr. 3, 5, 6                                  |
| obiekt:   | ul. Tyniecka 122, dz. nr 52/2 | skala 1:500                                                         |
| Prace geodezyjne wykonał:<br><b>BIURO GEODEZYJNE Adam Gurgul</b><br>31-909 KRAKÓW, oś. Na Skarpie 7/23A<br>tel. 502 328 123, 12 358 3162 |                               | Układy odniesienia:<br>poziomy: 2000<br>wysokościowy: Kronsztadt 86 |
| Nr ks robót .....10/2016.....<br>Kraków dnia.....12.04.2016 r.....<br>Treść mapy zgodna z terenem<br>wg stanu na m-c marzec 2016 r.      |                               | Geodeta uprawniony<br>mgr inż. Adam Gurgul                          |

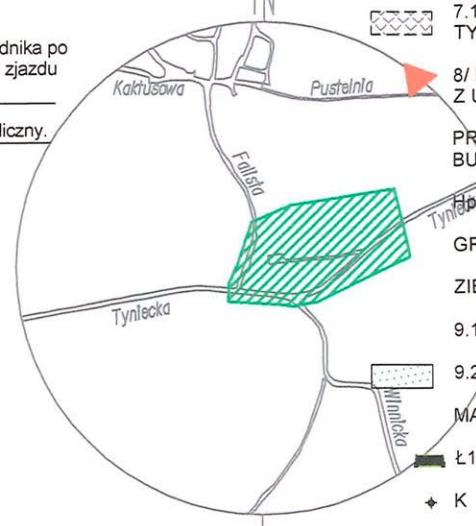

POŚWIDACZAM ZA ZGODNOŚĆ Z ORYGINAŁEM  
dn. 28.04.2022  
dr inż. arch. Joanna Kołodziej

|   |   |   |
|---|---|---|
| JOANNA KOŁODZIEJ<br>ARCHITEKTURA<br>ul. Tyniecka 122, 30-376 KRAKÓW<br>tel. 502 328 123, 12 358 3162 | INWESTOR:<br>GMINA MIEJSKA KRAKÓW REPREZENTOWANA PRZEZ DYREKTORA<br>MIEJSKIEGO CENTRUM OBSŁUGI OŚWIATY W KRAKOWIE<br>UL. UKAŃÓW 9A, 31-450 KRAKÓW | NR RYSUNKU:<br><b>A - 1.1</b>   |
|   | OBIEKT:<br>SZKOŁA PODSTAWOWA NR 54, PRZEDSZKOLE NR 133<br>UL. TYNIECKA 122, 30-376 KRAKÓW                                                         | KONCEPCJA PRZEBUDOWY SZKOŁY PODSTAWOWEJ NR 54 I PRZEDSZKOLA NR 133 NA ZESPÓŁ SZKOLNO-PRZEDSZKOLNY PRZY UL. TYNIECKIEJ 122, 30-376 KRAKÓW |
|   | PROJEKTANT:<br>dr inż. arch. Joanna Kołodziej<br>UPB 305/2000                                                                                     | SPRAWDZAJĄCY:<br>mgr inż. arch. Marcin Kołodziej<br>UPB SW - 6/2003                                                                      |
|   | TYTUŁ RYSUNKU:<br>PROJEKT ZAGOSPODAROWANIA TERENU<br>MAPA SYT. WYS.                                                                               | SKALA:<br><b>1:500</b><br>DATA:<br>07.2021                                                                                               |