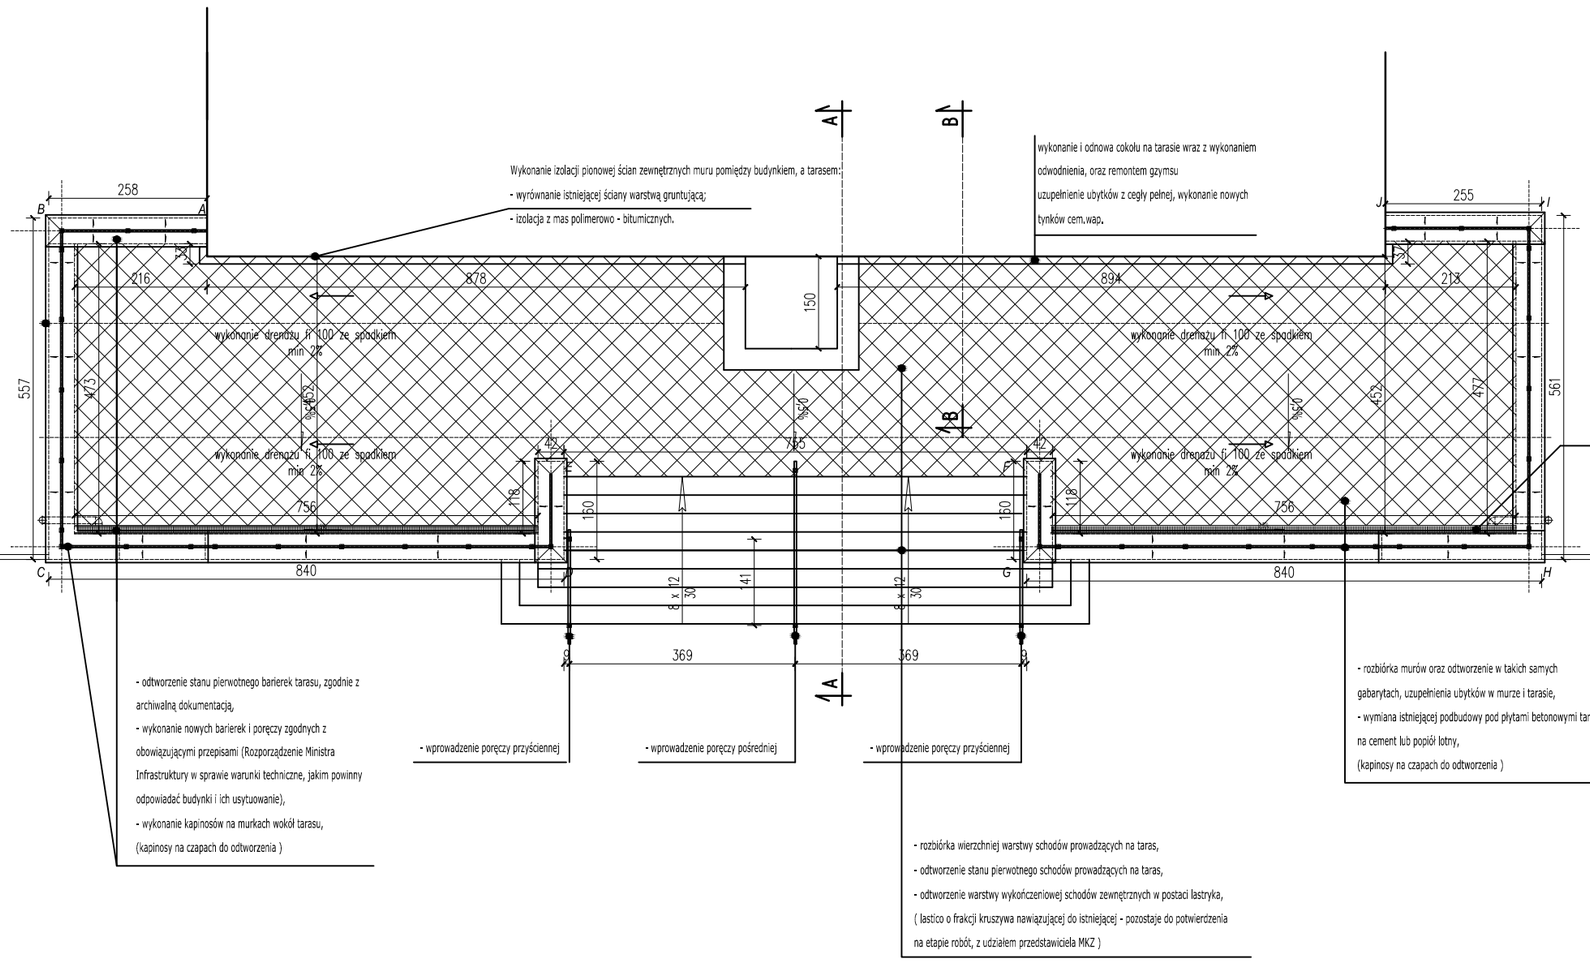

Ogólne założenia przyjęte do realizacji:

1. Projekt przewiduje remont nawierzchni tarasu z wykorzystaniem płyt chodnikowych 30x30cm, zgodnie z wytycznymi konserwatorskimi.
2. Projekt przewiduje remont istniejącego muru kamiennego, poprzez rozbiórkę, wyczyszczenie istniejącego kamienia - zgodnie z załączonym programem prac konserwatorskich, celem ponownego odtworzenia murków. Ubytki i wtórne wstawki z cegieł należy uzupełnić tym samym gatunkiem kamienia.
3. Nie przewiduje się wykonania nowych fundamentów (w miejscu odkrywek fundament był stabilny, oraz bez wad konstrukcyjnych jednak na etapie wykonawstwa w razie stwierdzenia nieprawidłowości na pozostałej części należy niezwłocznie powiadomić projektanta). Nie przewiduje się wykonania zbrojenia murów (całość winna nawiązyć do systemu budowy zastosowanego pierwotnie).
4. Projekt przewiduje częściową wymianę podbudowy tarasu na przepuszczalną z ułożeniem drenażu pod tarasem, z zapewnieniem wylotów w bocznych ścianach murków. Drenaż z rur dn100 ze spadkiem min. 2%.
5. Należy przewidzieć montaż nowych balustrad, spełniajacych wymagania warunków technicznych, jakim powinny odpowiadać budynki i ich usytuowanie. Nowe balustrady z nawiązaniem do pierwotnych, zgodnie z materiałami archiwalnymi.
6. Należy odtworzyć czapy, stopnie schodów i nakrywy murów z lastrico o frakcji kruszywa nawiązującej do obecnej. pozostaje do potwierdzenia na etapie robót, z udziałem przedstawiciela MKZ. Na czapach/nakrywach murków odtworzyć kapinosy.

UWAGA!!!! W razie wystąpienia jakichkolwiekt niezgodności na etapie wykonawstwa powiadomić niezwłocznie Projektanta.

ARCHITEKCI sp.p.
WWA ARCHITEKCI Filek Pajdzik Starowicz Sp.P.
ul. Krakowska 14, 34 - 100 Wadowice
Adres biura: ul. Drogowców 6/101, 32 - 400 Myślenice
www.wwaarchitekci.pl biuro@wwaarchitekci.pl
KRS:0000792656 NIP:551-264-07-16REGON:383744979

PRZEDMIOT RYSUNKU:	**RZUT TARASU - PROJEKT**		
TEMAT:	**REMONT TARASU ORAZ MONTAŻ BALUSTRAD PRZY SZKOLE PODSTAWOWEJ NR 37, ZLOKALIZOWANEGO NA DZ. NR 43 OBR. 0047 NOWA HUTA, NA OS. STALOWYM 18 W KRAKOWIE**		***DATA:*** *GRUDZIEŃ 2020*
LOKALIZACJA:	**OS. STALOWE 18** **DZ. NR 43 OBR. 0047 NOWA HUTA**		
PROJEKTANT: *NR UPR.*	MGR INŻ. ARCH. WIKTOR PAJDZIK MPOIA/075/2017 w specjalności architektonicznej	***PODPIS:***	***BRANŻA:*** *ARCHITEKTURA*
SPRAWDZAJĄCY: *NR UPR.*	MGR INŻ. ARCH. WOJCIECH FILEK MPOIA/115/2011 w specjalności architektonicznej	***PODPIS:***	***SKALA:*** *1:100* ***NR RYS.:*** *4 ARCH.*