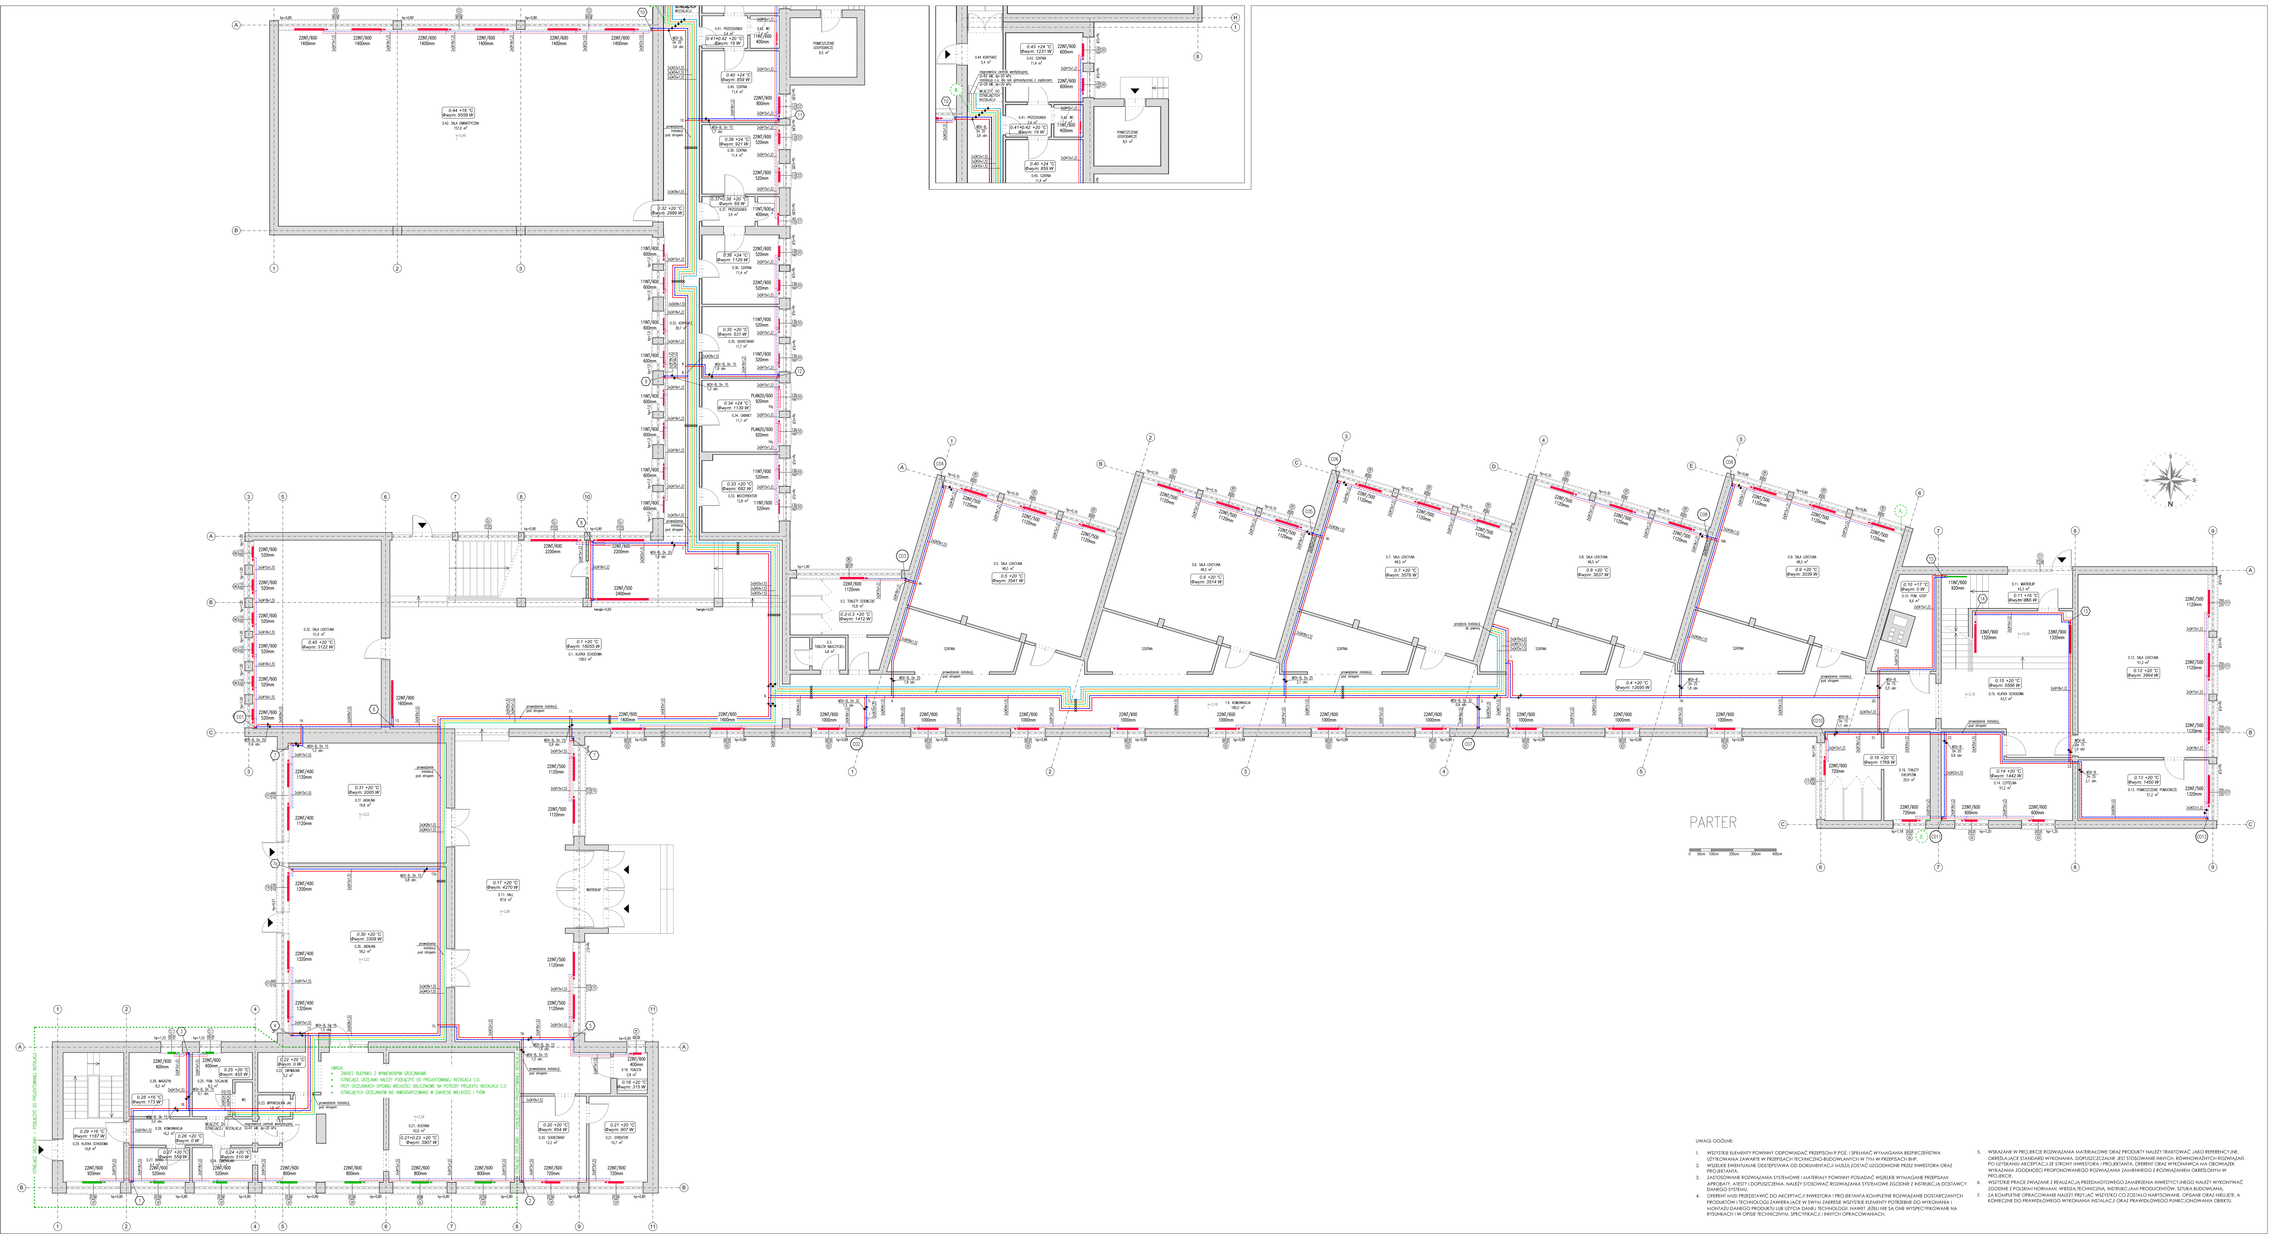

UWAGI OGÓLNE:

1. WSZYSTKIE ELEMENTY POWINNY ODPOWIADAĆ PRZEPISOM P.POŻ. I SPEŁNIAĆ WYMAGANIA BEZPIECZEŃSTWA UŻYTKOWANIA ZAWARTE W PRZEPISACH TECHNICZNO-BUDOWLANYCH W TYM W PRZEPISACH BHP.
2. WSZELKIE EWENTUALNE ODSTĘPSTWA OD DOKUMENTACJI MUSZĄ ZOSTAĆ UZGODNIONE PRZEZ INWESTORA ORAZ PROJEKTANTA.
3. ZASTOSOWANIE ROZWIĄZANIA SYSTEMOWEJ I MATERIAŁY POWINNY POSIADAĆ WIEDZĘ WYMAGANIE PRZEPISAMI BUDOWLANYMI. W PRZYPADKU ZASTOSOWANIA DOPUSZCZALNA, NALEŻY STOSOWAĆ ROZWIĄZANIA SYSTEMOWE ZGODNIE Z INSTRUKCJĄ DOSTAWCY DANEGO SYSTEMU.
4. OPRÓBNY MUSI PRZEDSTAWIĆ DO AKCEPTACJI INWESTORA I PROJEKTANTA KOMPLETNE ROZWIĄZANIE DOSTARCZANYCH PRODUKTÓW I TECHNOLOGII ZAWIERAJĄCE W SWYM ZAKRESIE WSZYSTKIE ELEMENTY POTRZEBNE DO WYKONANIA I MONTAŻU DANEGO PRODUKTU LUB UŻYCIA DANEJ TECHNOLOGII. KAMIEŃ JEŻELI NIE SĄ ONE WYSPECYFIKOWANE NA RYSUNKACH I W OPISIE TECHNICZNYM, SPECYFIKACJI I INNYCH OPRACOWANIACH.
5. WSKAZANIE W PROJEKCIE ROZWIĄZANIA MATERIAŁOWE ORAZ PRODUKTY NALEŻY TRAKTOWAĆ JAKO REFERENCYJNE. DOPUSZCZA SIĘ ZAMIANĘ WYKONAWCY, DOPUSZCZALNE JEST STOSOWANIE INNYCH, ROWNOWAŻNYCH ROZWIĄZAŃ PO UZYSKANIU AKCEPTACJI ZE STRONY INWESTORA I PROJEKTANTA. OPINIOT ORAZ WYKONAWCA MA OBOWIĄZEK PRZEDSTAWIĆ UZGODNIONO PROPONOWANEGO ROZWIĄZANIA ZAMIENNEGO I ROZWIĄZANIEM OBRÓBCZYM W PROJEKCIE.
6. WSZYSTKIE PRACE ZWIĄZANE Z REALIZACJĄ PRZEDMIOTOWEGO ZAMIERZENIA INWESTYCYJNEGO NALEŻY WYKONYWAĆ ZGODNIE Z POLSKIMI NORMAMI, WIEDZĄ TECHNICZNĄ, INSTRUKCJAMI PRODUCENTÓW, SZTUKĄ BUDOWLANĄ.
7. ZA KOMPLETNE OPRACOWANIE NALEŻY PRZYJĄĆ WSZYSTKO CO ZOSTAŁO NAPISOWANE, OPISANE CIĄG NIELUDZIE. A KONIECZNE DO PRAWIDŁOWEGO WYKONANIA INSTALACJI ORAZ PRAWIDŁOWEGO POMIESZCZONYMA OBIEKTU.

JEDNOSTKA PROJEKTOWA
ADN INSTALACJE
ul. Aleksandra Preary 8/39
30-605 Kraków
tel. 537 776 627
www.adninstalacje.pl

INWESTOR Gmina Miejska Kraków - Miejskie Centrum Obsługi Oświaty ul. Litarska 9, 31-400 Kraków	
NAZWA INWESTYCJI Przebudowa instalacji centralnego ogrzewania w budynku Szkoły Podstawowej nr 97 przy ul. Judyma 10 w Krakowie	
ADRES INWESTYCJI Szkoła Podstawowa nr 97 ul. Judyma, 30-436 Kraków dz. 539/3, 539/7 obr. 68, jedn. ewid. Podgórze	
PROJEKTOWAŁ mgr inż. Damian Nisiołek upr. bud. w spec. sanitarnej nr upr. MAP/0311/PWBS/16	**PODPIS**
SPRAWDZIŁA mgr inż. Agnieszka Rudka upr. bud. w spec. sanitarnej nr upr. MAP/0472/POOS/11	**PODPIS**
BRANŻA Sanitarna	**FAZA** Projekt wykonawczy
TYTUŁ RYSUNKU Instalacja c.o.- rzut parteru	
NR RYSUNKU S-02	**SKALA** 1:100
	DATA kwiecień 2018