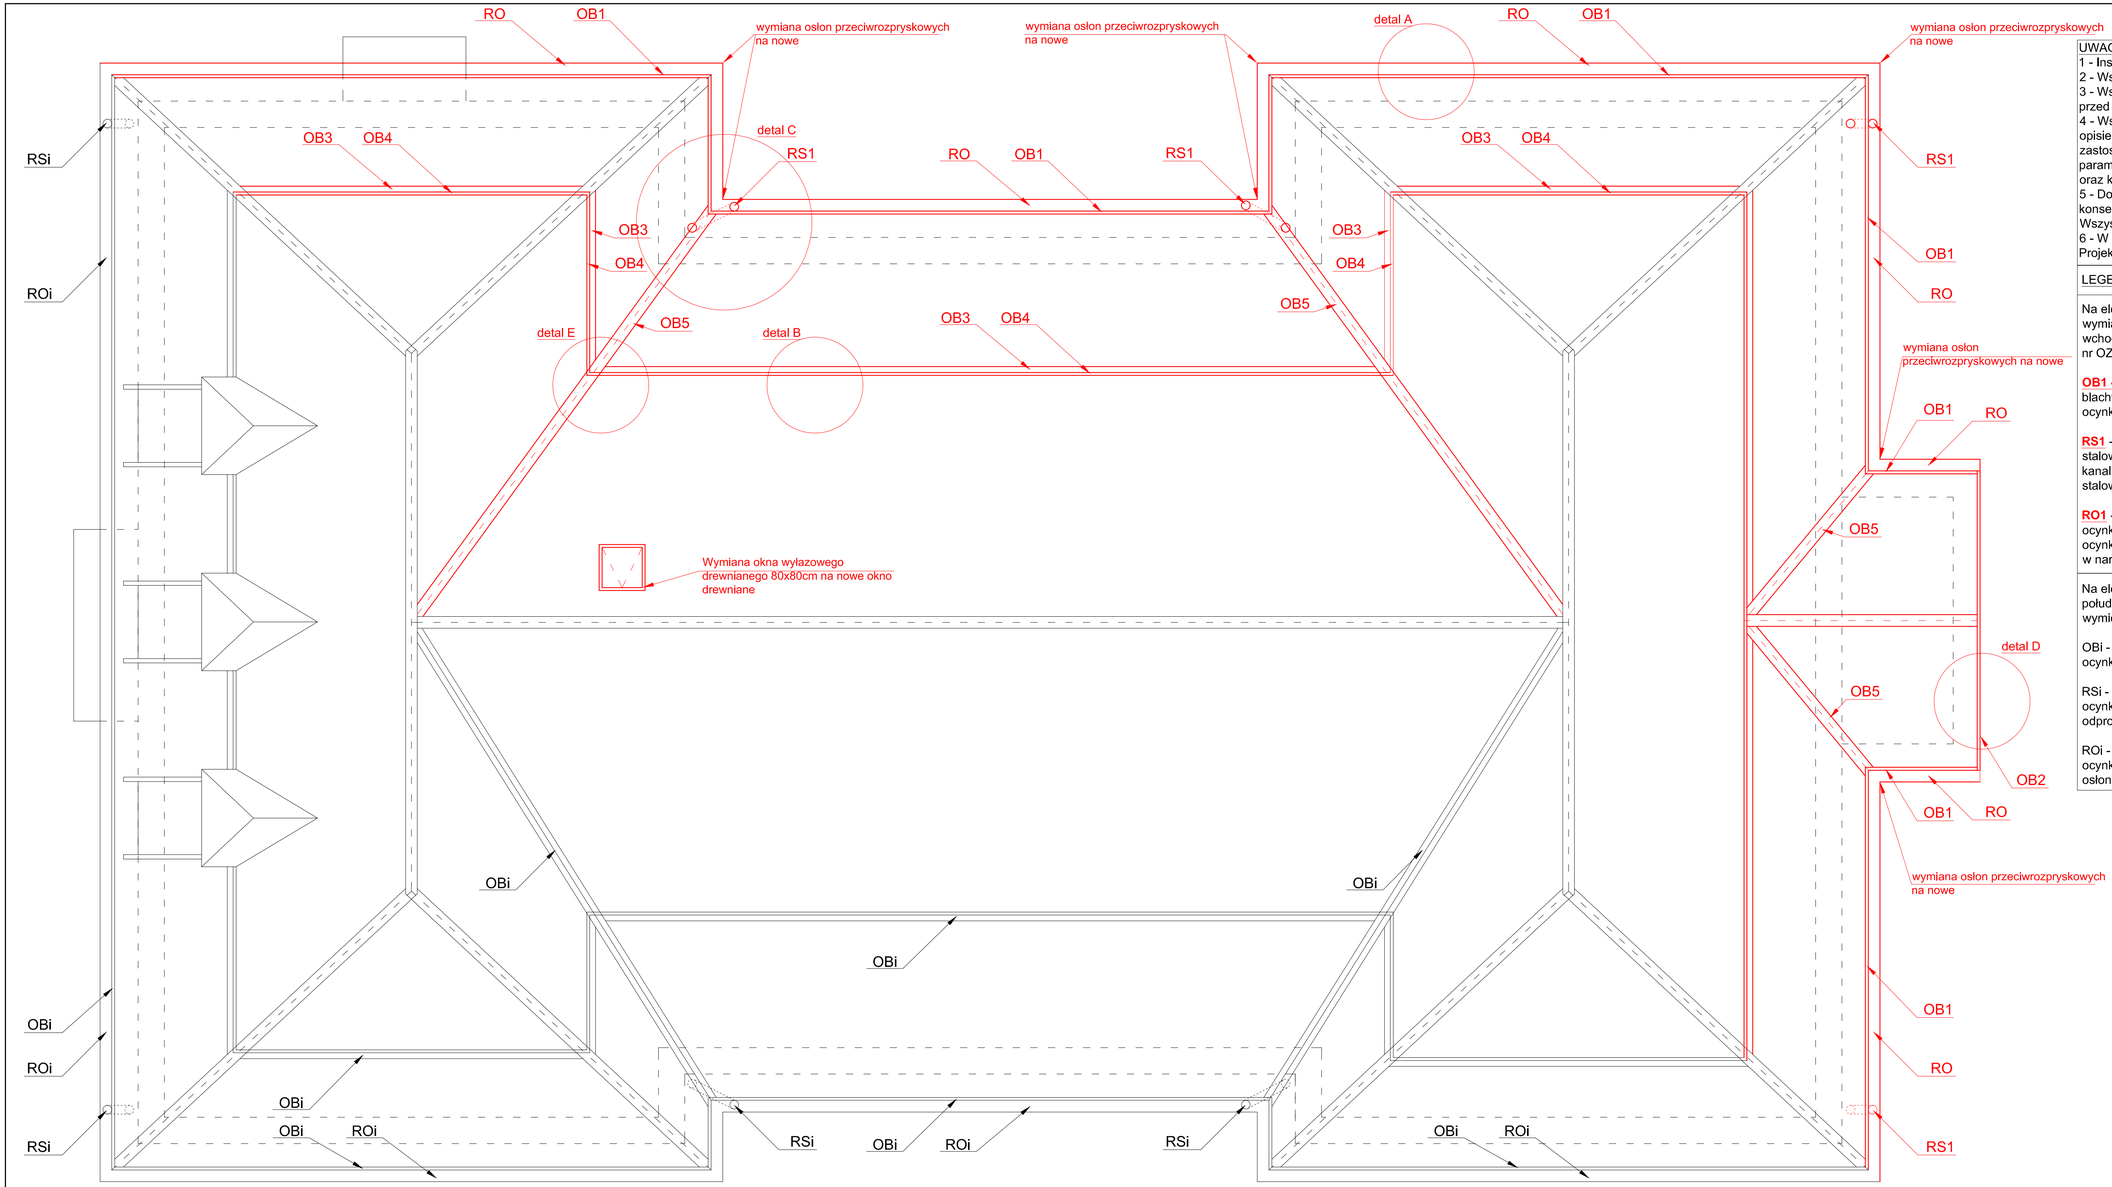



UWAGI OGÓLNE :

1 - Instalacje sanitarne, instalacja elektryczna wg opracowań branżowych
2 - Wszystkie wymiary sprawdzić na budowie
3 - Wszystkie wymiary otworów drzwiowych i okiennych sprawdzić na budowie przed zamówieniem stolarki i ślusarki.
4 - Wszelkie wymienione materiały i elementy wnętrz wymienione w niniejszym opisie są dobrane z odpowiednimi parametrami i wymaganiami dopuszcza się zastosowanie materiałów i elementów równoważnych, które mają nie gorsze parametry techniczne wg. kart katalogowych producentów, porównywalną jakość oraz kolor bardzo zbliżony do proponowanych.
5 - Dokumentację należy rozpatrywać z opracowaniami programu prac konserwatorskich, ekspertyzy technicznej, z projektem branż instalacyjnych. Wszystkie prace należy wykonywać pod nadzorem osoby uprawnionej.
6 - W przypadku zastosowania rozwiązań zamiennych należy zmiany uzgodnić z Projektantem.

LEGENDA:

Na elewacji północno-zachodniej i północno-wschodniej wymiana obróbki, rynien i rur spustowych na elewacji wchodniej i północnej objęte pozwoleniem konserwatorskim nr OZKr.5142.571.2017AC z dnia 17 maj 2017r.:

**OB1 - OB5** - wymiana istniejacej obróbki dachowej z blachy stalowej ocynkowanej na obróbkę z blachy stalowej ocynkowanej i powlekanej w kolorze RAL 7035

**RS1** - wymiana istniejących rur spustowych Ø120 z blachy stalowej ocynkowanej odprowadzających wody do kanalizacji deszczowej na rury spustowe Ø 150 z blachy stalowej ocynkowanej i powlekanej w kolorze RAL 7035

**RO1** - wymiana istniejących rynien Ø150 z blachy stalowej ocynkowanej na rynny Ø 250 z blachy stalowej ocynkowanej i powlekanej w kolorze RAL 7035 i wymiana w narożach osłon antyrozpryskowych

Na elewacji południowo-zachodniej i południowo-wschodniej obróba, rynny i rury spustowe wymienione na nowe w 2017r.

OBi - istniejacej obróbki dachowa z blachy stalowej ocynkowanej i powlekanej w kolorze RAL 7035

RSi - istniejące rur spustowych Ø150 z blachy stalowej ocynkowanej powlekanej w kolorze RAL 7035 odprowadzających wody do kanalizacji deszczowej

ROi - istniejące rynny Ø 250 z blachy stalowej ocynkowanej i powlekanej w kolorze RAL 7035 w narożach osłon antyrozpryskowych

## RZUT DACHU

skala 1:50

| | |
|---|---|
| TEMAT | **Remont (modernizacja) budynku Przedszkola nr 92 w Krakowie przy ul. Parkowej 14 w zakresie odnowienia elewacji, przebudowy instalacji centralnego ogrzewania i ciepłej wody użytkowej, docieplenie stropu i ścian na poddaszu oraz wykonanie miejsc postojowych i dojazdów wraz z budową oświetla i wewnętrznej instalacji kanalizacji deszczowej na działce nr 443/1 obręb 12 Kraków.** |
| ADRES INWESTYCJI | Działka nr 443/1, obręb 12 Kraków<br>30-538 Kraków, ul. Parkowa 14 |
| INWESTOR | Gmina Miejska Kraków<br>Plac Wszystkich Świętych 3-4, 31-004 Kraków |
| JEDNOSTKA PROJEKTOWA | INSTAL-TECH Marcin Marzec<br>NIP: 864-192-66-20<br>ul. Nowohucka 92a, 30-728 Kraków<br>www.marzec-budownictwo.pl<br>MARZEC BUDOWNICTWO |
| BRANŻA | ARCHITEKTURA |
| FAZA | PROJEKT WYKONAWCZY |
| PROJEKTANT ARCHITEKTURA | mgr inż., arch. Marek Gałonka<br>upr. bud. w specjalności architektonicznej do projektowania bez ograniczeń nr 126-Km/74 |
| OPRACOWAŁA | inż. Iwona Safema |
| SPRAWDZAJĄCY | mgr inż. arch. Marek Milek<br>upr. bud. w specjalności architektonicznej do projektowania bez ograniczeń Upr. nr 1296/94 |
| TYTUŁ RYSUNKU | Rzut dachu |
| SKALA: 1:50 | NR RYSUNKU: A-5 |
| DATA: | 08.2018r |