PLAN ZAGOSPODAROWANIA TERENU
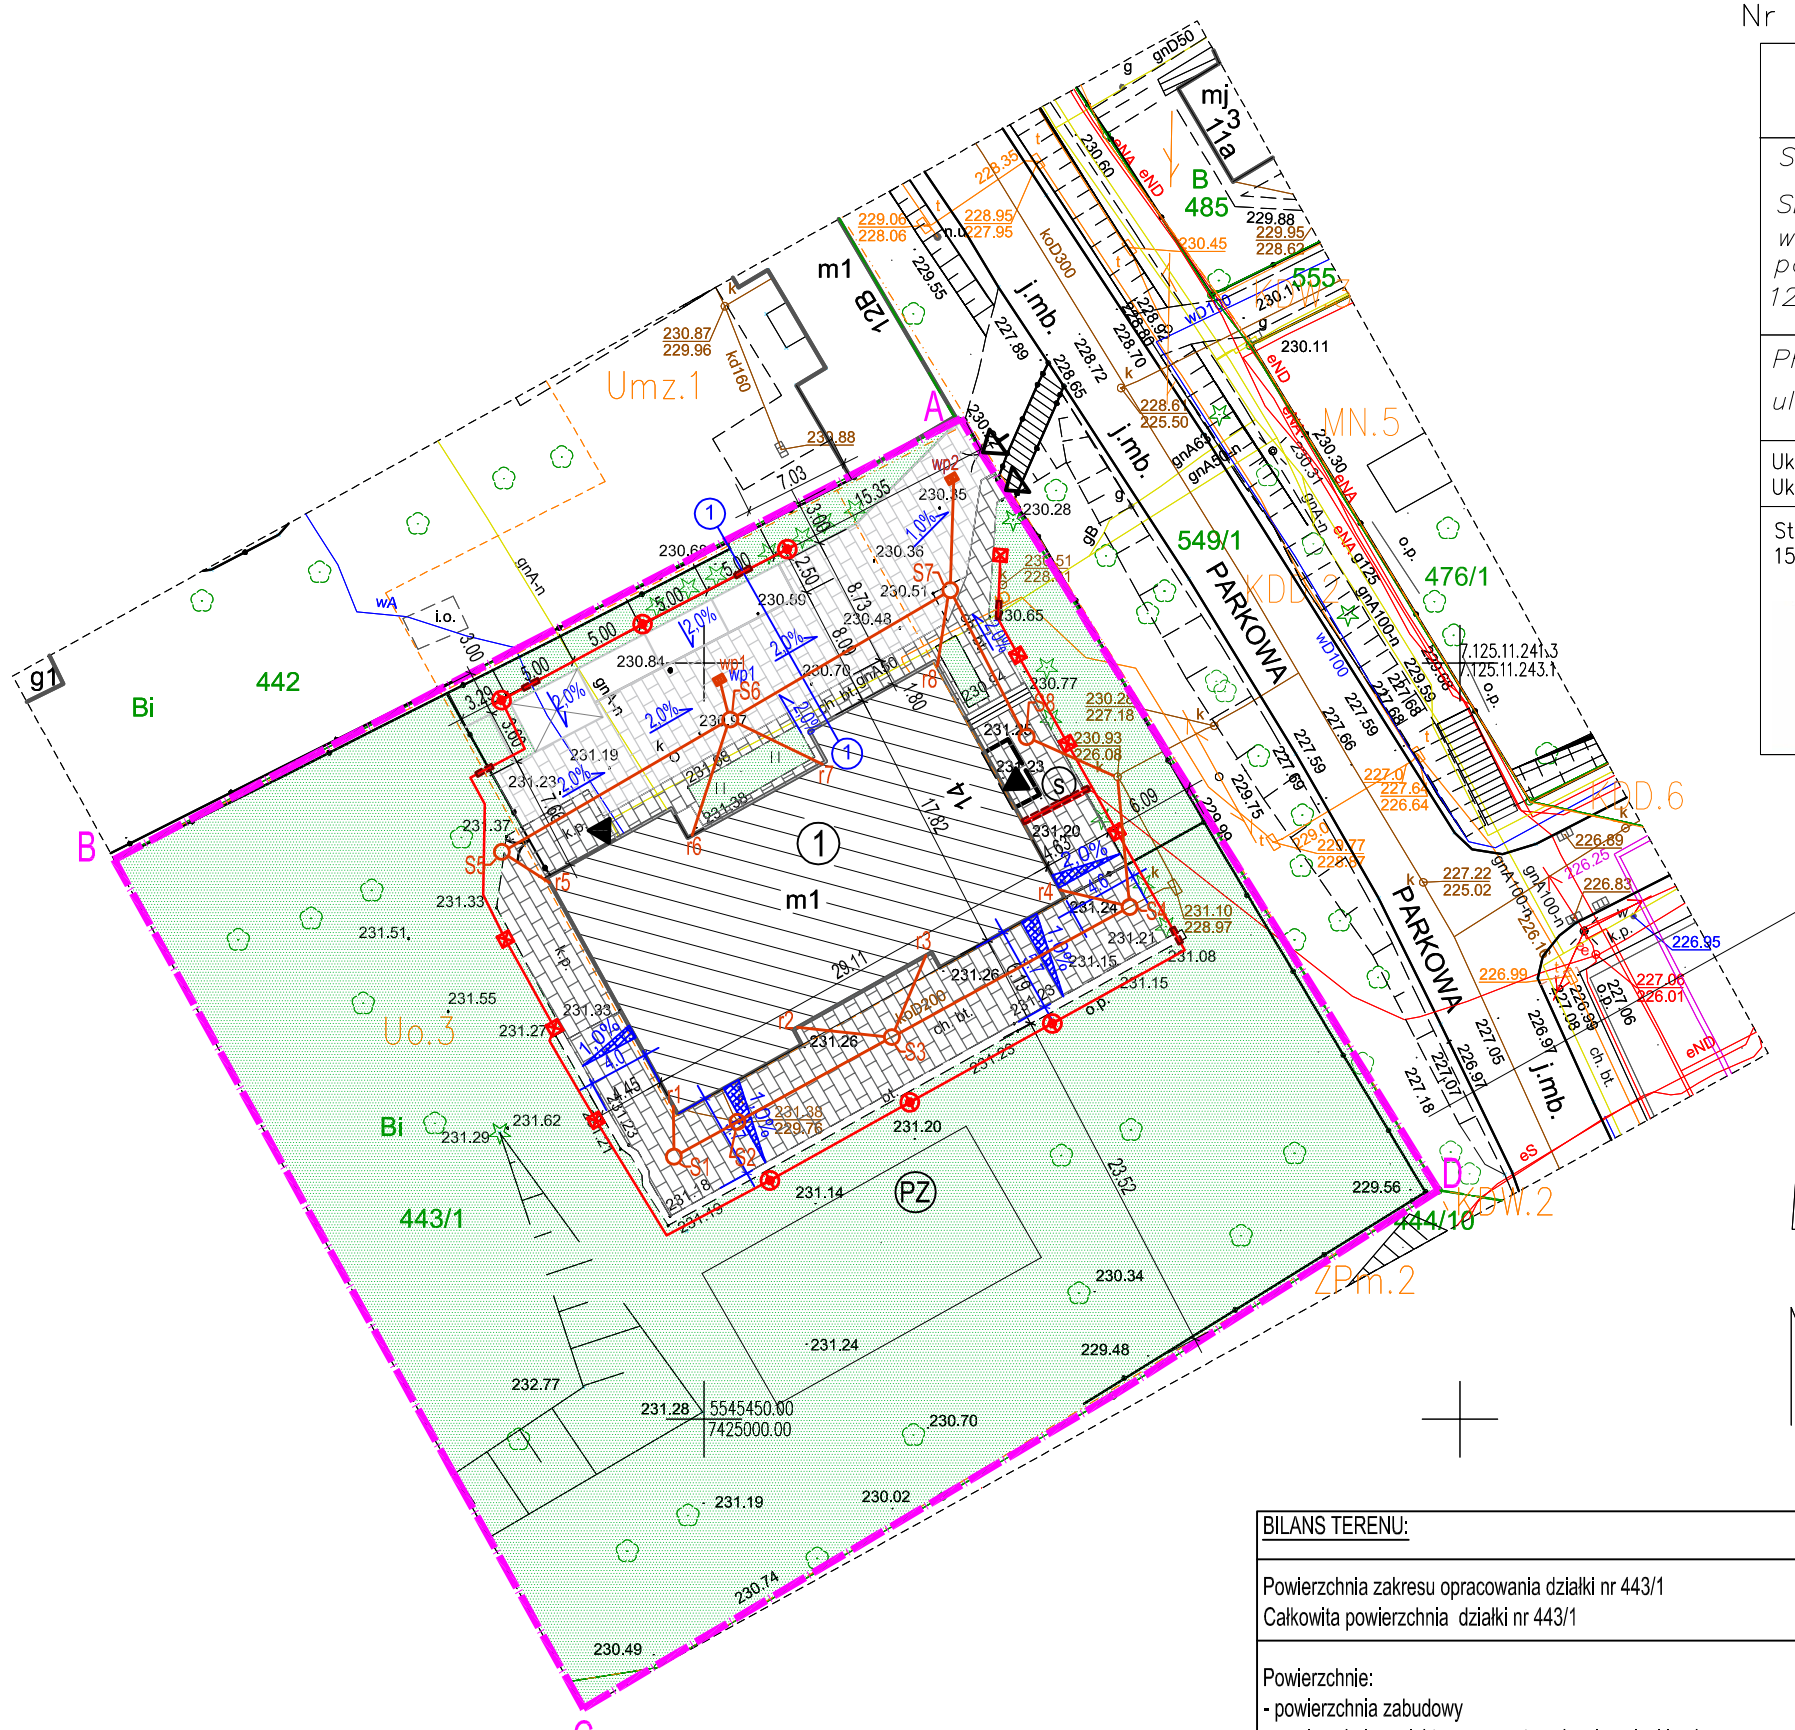
skala 1:500