



PRZEKRÓJ A-A

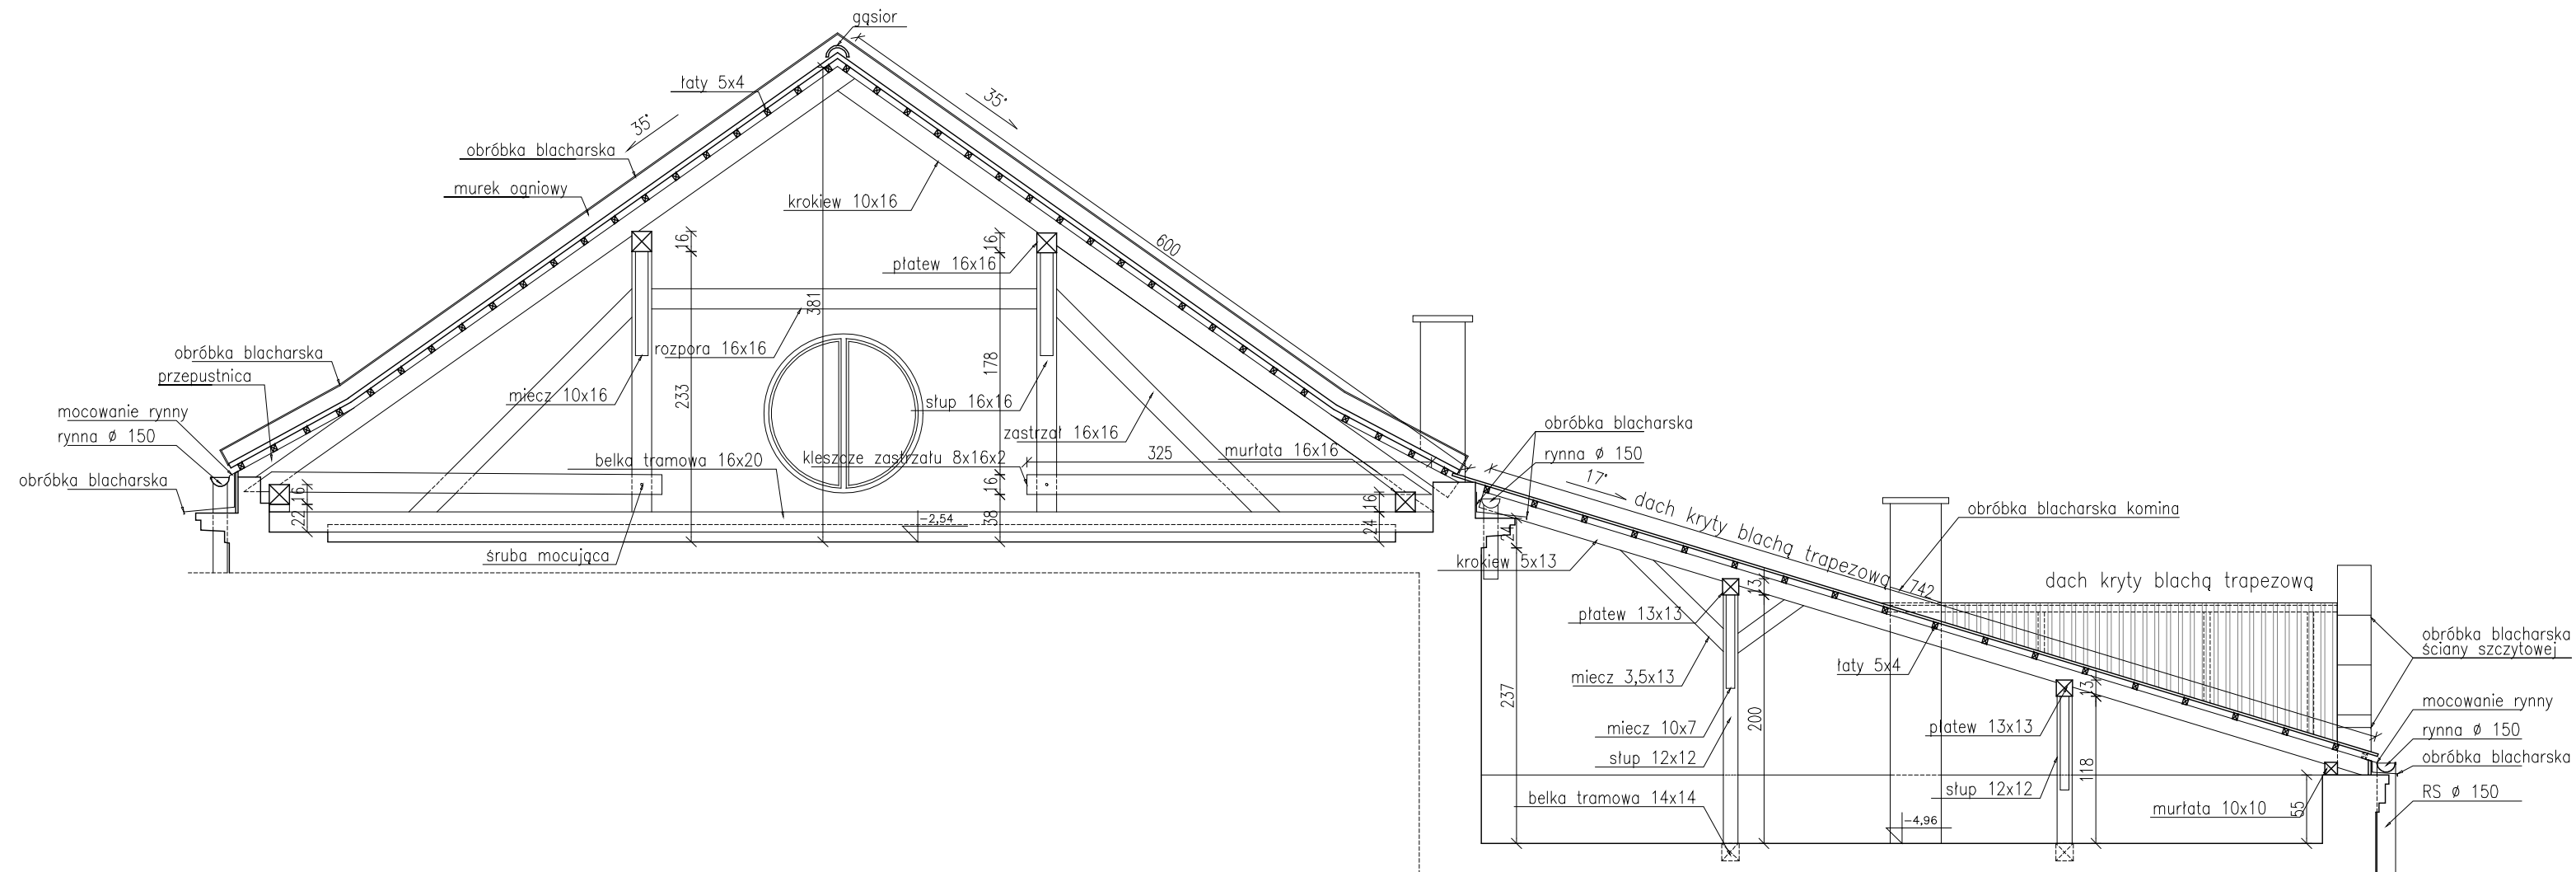

PRZEKRÓJ B-B

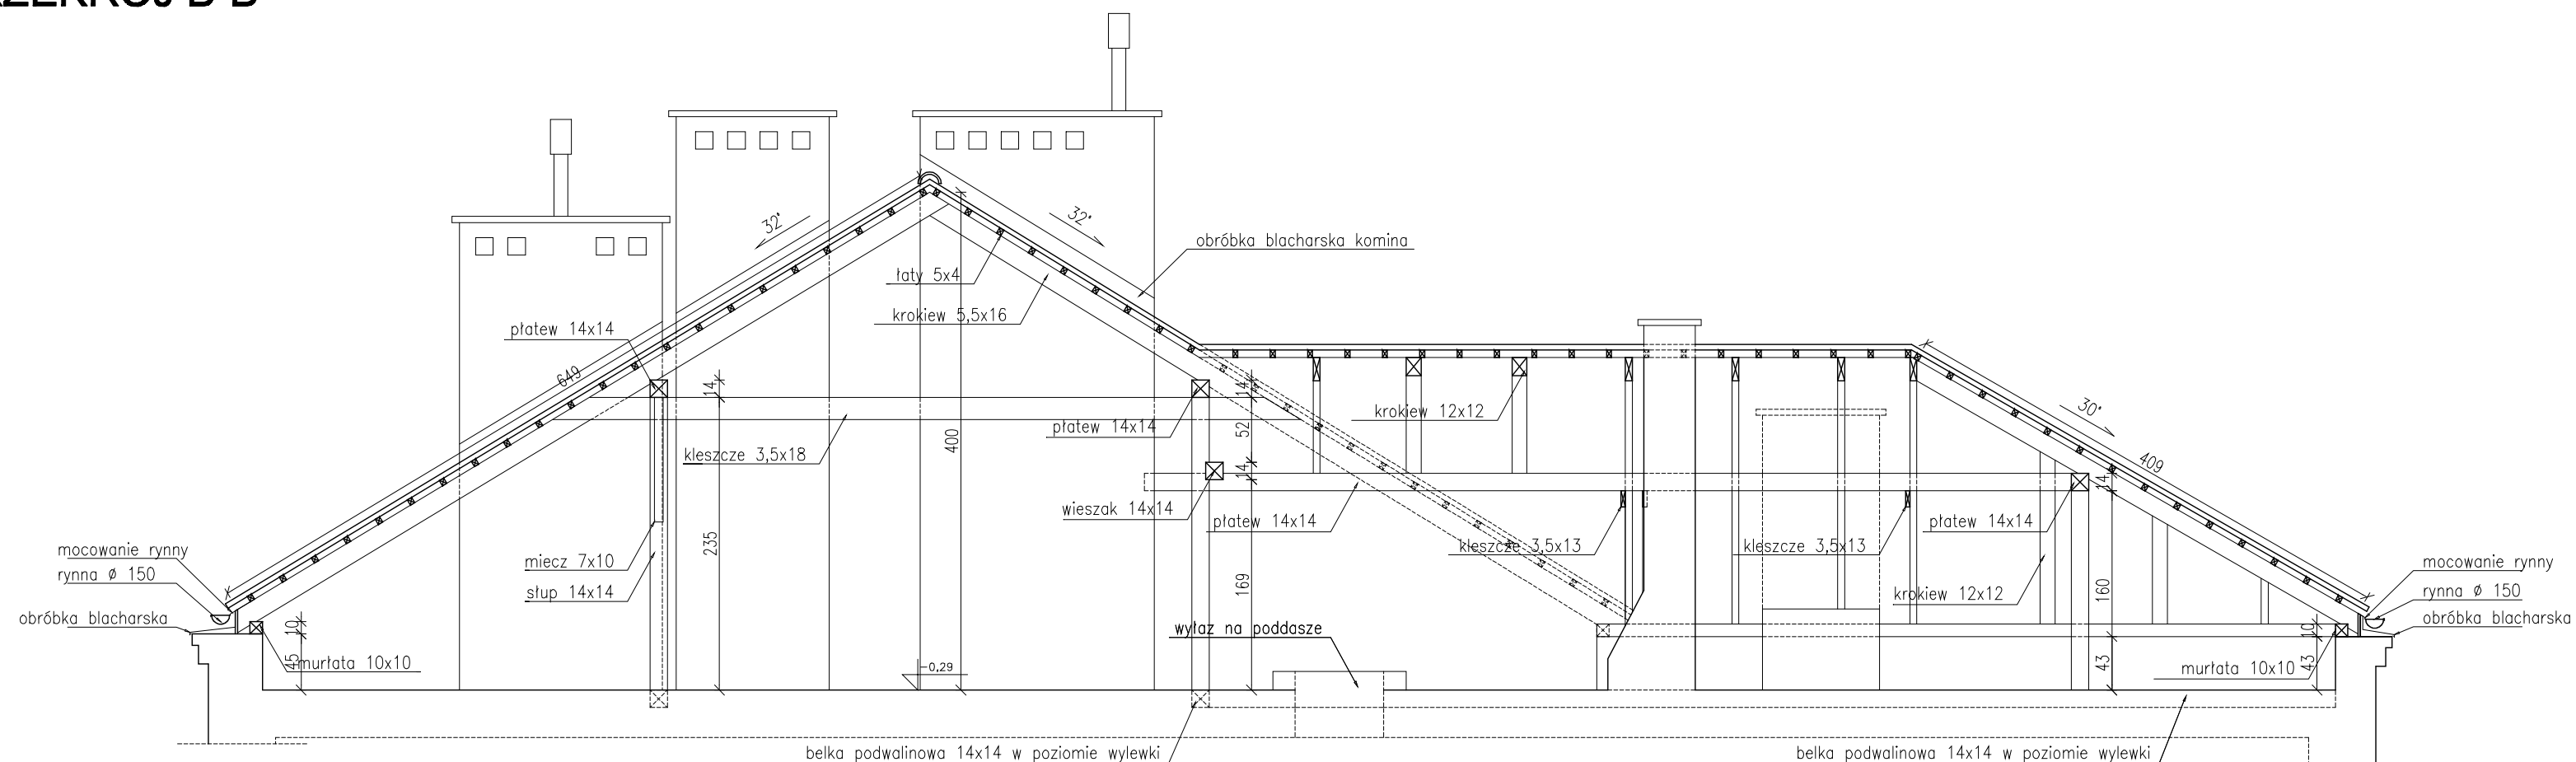

- UWAGA:
 - Inwentaryzację architektoniczną rozpatrywać łącznie z opracowaniem konstrukcyjnym.
 - Sprawdzić wszystkie wymiary na budowie
 - Wszystkie wymiary podane w [cm] chyba, że jest to oznaczone inaczej
 - Nie należy odmierzać wymiarów z rysunku ani też używać go jako szablonu
 - Inwentaryzacja przewodów kominowych należy sporządzić po przeprowadzeniu ich kontroli (sprawdzenie technicznej sprawności przewodów kominowych i podłączeń dymowych, spalynowych i wentylacyjnych) sporządzoną przez uprawnionego kominiarza
 - nie wyklucza się istnienia innych elementów o których brak jest informacji lub dostęp był niemożliwy
 - na potrzeby inwentaryzacji przyjęto ±0,00 na orientacyjnym poziomie 816 cm powyżej poziomu posadzki w pomieszczeniu przy wejściu do segmentu B od ulicy.

MZ
STUDIO
RYNEK GŁÓWNY 17 LOK.7
31-008 KRAKÓW, TEL. 501 459 919
E-MAIL: BIURO@MZSTUDIO.PL

PROJEKT:	INWENTARYZACJA ARCHITEKTONICZNA DACHU BUDYNKU SZKOŁY PODSTAŹOWEJ NR 156 W KRAKOWIE
ADRES:	DZIAŁKA NR 28, OBREB 54 NOWA HUTA, GMINA MIEJSKA KRAKÓW
TREŚĆ:	PRZEKRÓJ A-A PRZEKRÓJ B-B
BRANŻA:	ARCHITEKTURA
FAZA:	PB
NR ARKUSZA:	I/09 1:50
SKALA:	1:50
DATA:	2018.03
PROJEKTANT:	arch. RAFAŁ SZYMAŃSKI nr upr. MPOIA/035/2004
ZESPÓŁ PROJEKTOWY:	arch. Mirosław Zięba
OPRACOWANIE:	arch. Daniel Wierzbicki arch. Maciej Polak
MZSTUDIO	— PROJEKT CHRONIONY PRAWEM AUTORSKIM