



PRZEKRÓJ C-C

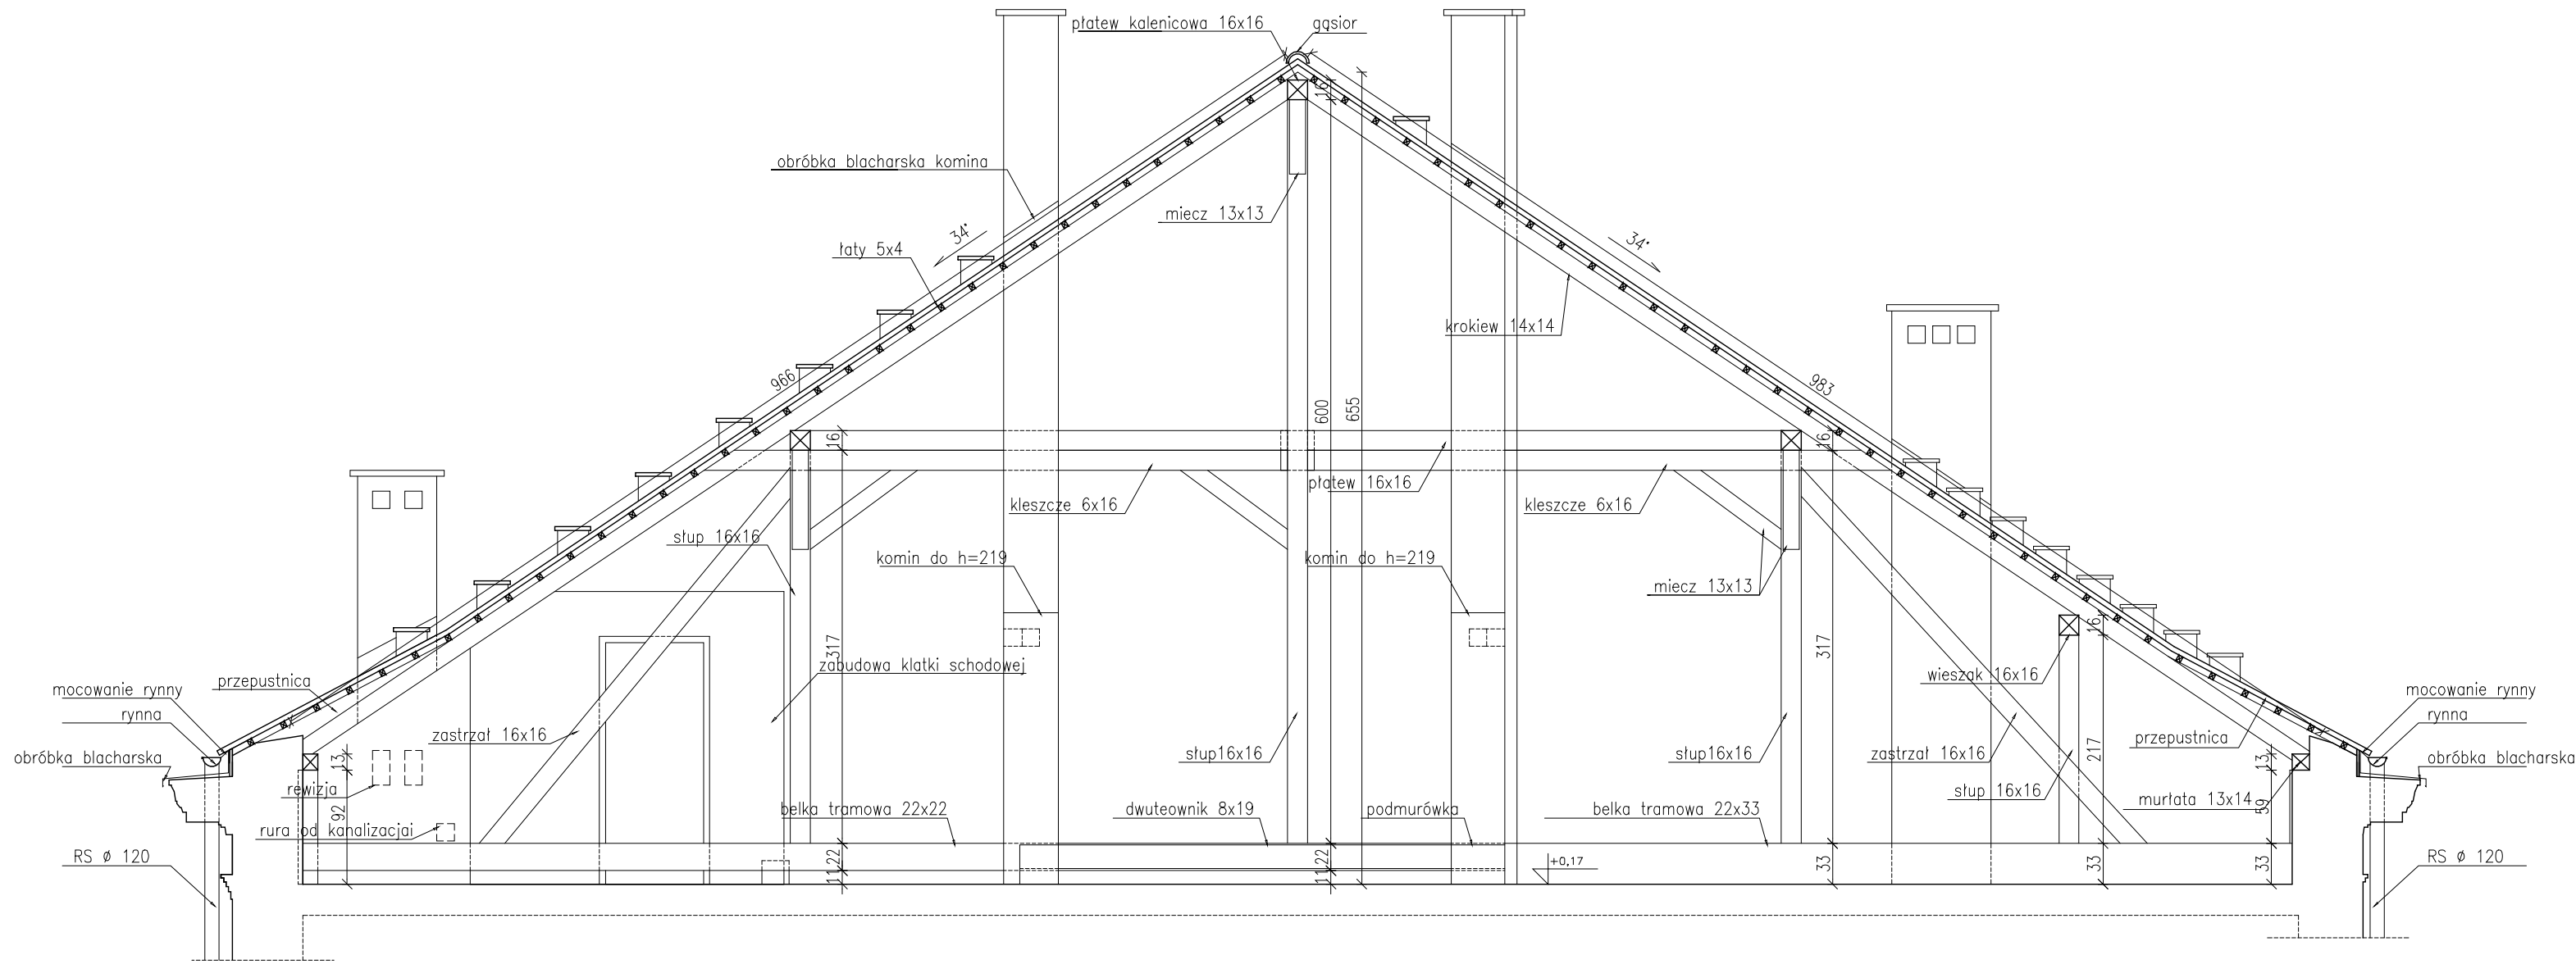

PRZEKRÓJ D-D

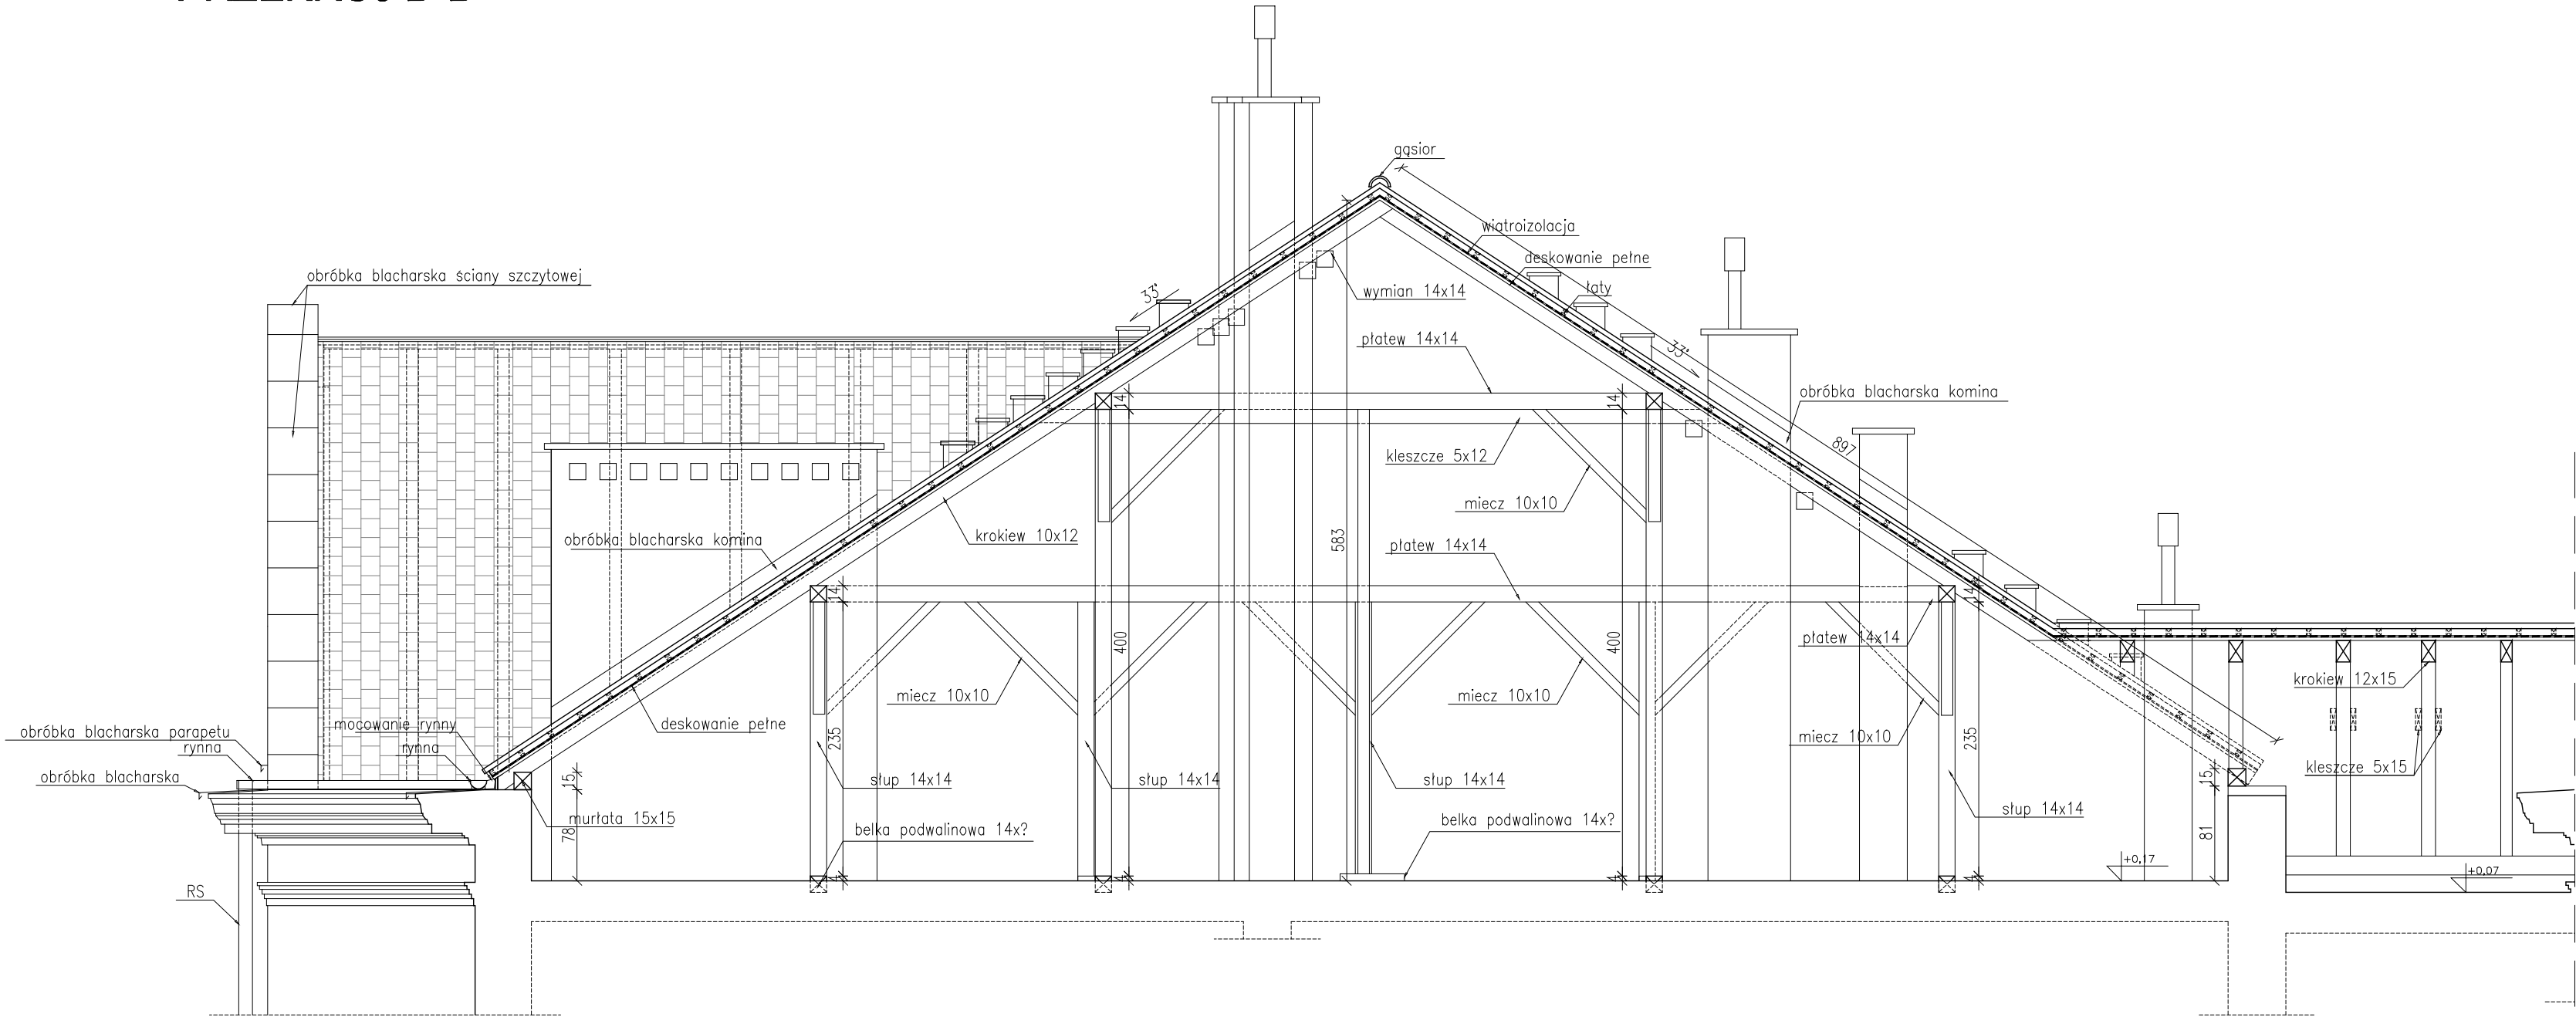

UWAGA:
- Inwentaryzację architektoniczną rozpatrywać łącznie z opracowaniem konstrukcyjnym.
- Sprawdzić wszystkie wymiary na budowie
- Wszystkie wymiary podane w [cm] chyba, że jest to oznaczone inaczej
- Nie należy odczytywać wymiarów z rysunku ani też używać go jako szablonu
- Inwentaryzację przewodów kominowych należy sporządzić po przeprowadzeniu ich kontroli (sprawdzenie technicznej sprawności przewodów kominowych i połączeń dymowych, spalinowych i wentylacyjnych) sporządzoną przez uprawnionego kominarza
- nie wyklucza się istnienia innych elementów o których brak jest informacji lub dostęp był niemożliwy
- na potrzeby inwentaryzacji przyjęto ±0,00 na orientacyjnym poziomie 816 cm powyżej poziomu posadzki w pomieszczeniu przy wejściu do segmentu B od ulicy.

MZ
STUDIO

RYNEK GŁÓWNY 17 LOK.7
31-008 KRAKÓW, TEL.: 501 459 919
E-MAIL: BIURO@MZSTUDIO.PL

PROJEKT:	INWENTARYZACJA ARCHITEKTONICZNA DACHU BUDYNKU SZKOŁY PODSTAWOWEJ NR 156 W KRAKOWIE
ADRES:	DZIAŁKA NR 28, OBREB 54 NOWA HUTA, GMINA MIEJSKA KRAKÓW
TREŚĆ:	PRZEKRÓJ C-C PRZEKRÓJ D-D
BRANŻA:	ARCHITEKTURA
FAZA:	PB
NR ARKUSZA:	I/10 1:50
SKALA:	1:50
DATA:	2018.03
PROJEKTANT:	arch. RAFAŁ SZYMAŃSKI nr upr. MPOIA/035/2004
ZESPÓŁ PROJEKTOWY:	arch. Mirosław Zięba
OPRACOWANIE:	arch. Daniel Wierzbicki arch. Maciej Polak
MZSTUDIO	— PROJEKT CHRONIONY PRAWEM AUTORSKIM