


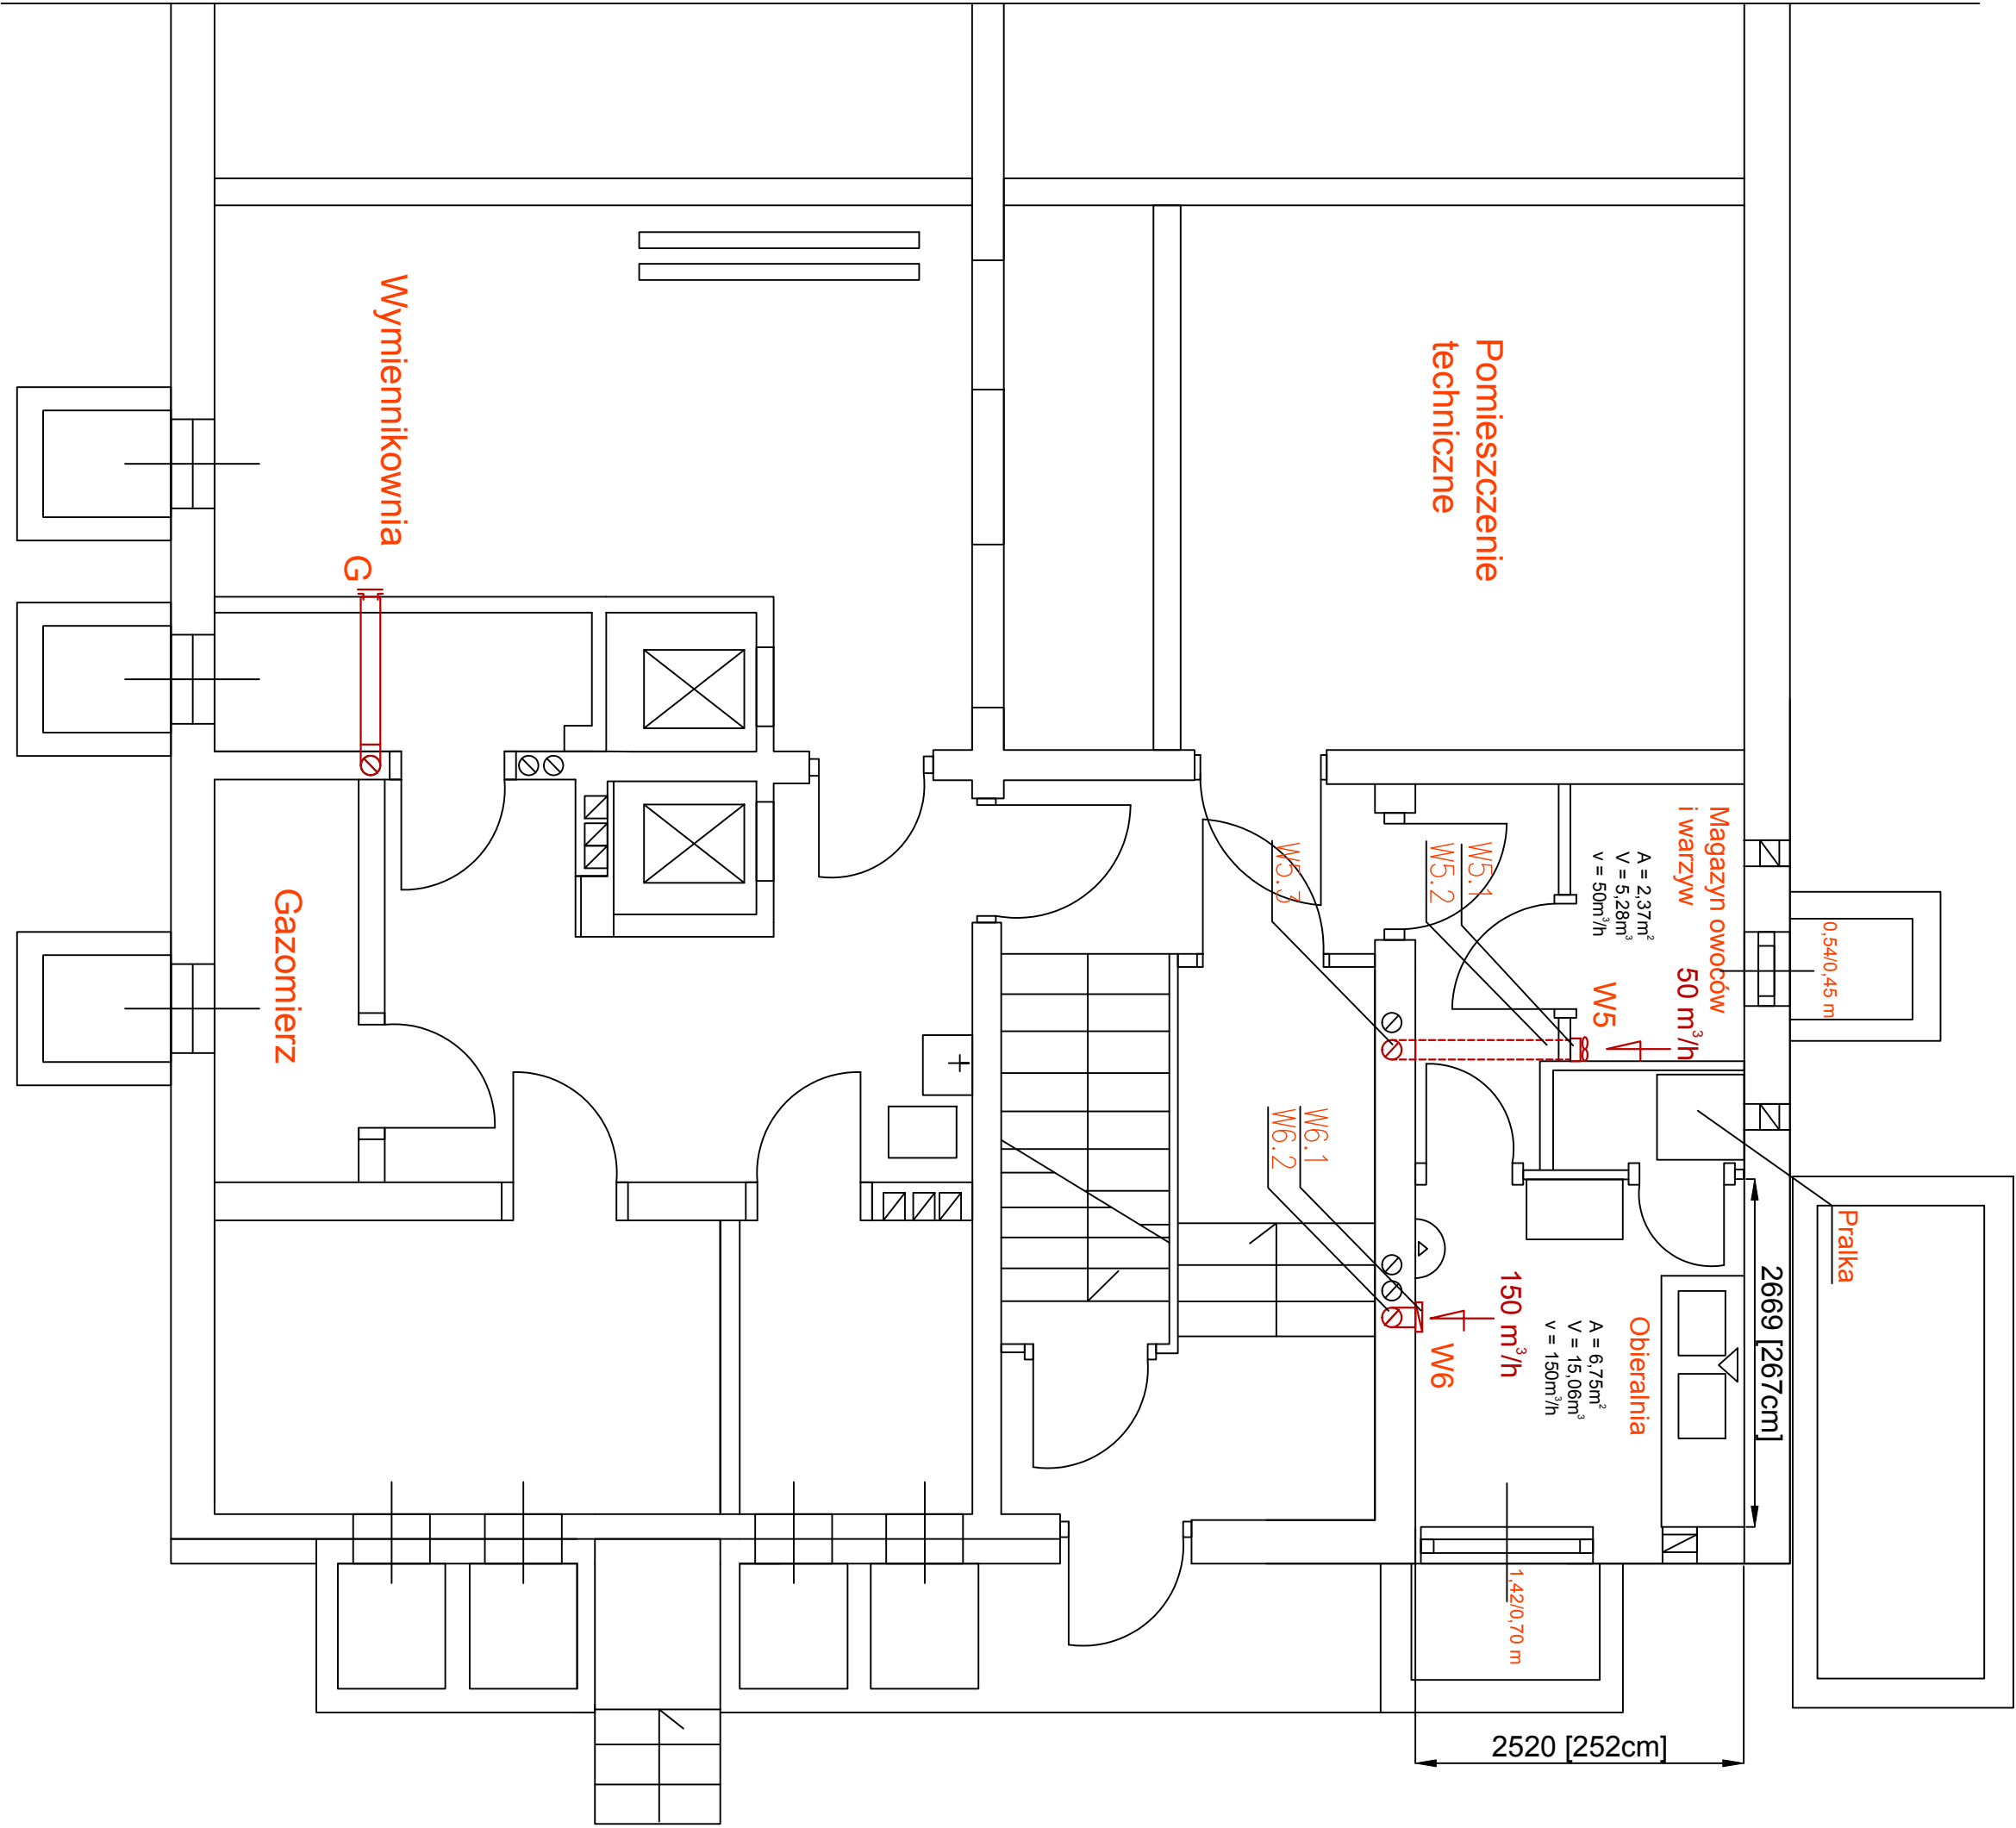

RZUT PIWNIC

				NR KARTY	SKALA	ZAST. PRZEZ RYS. NR	FORMAT	NR ZLEC.
				PODPIS	1:50		A2	1901/006.1
				DATA	INWESTOR:			
				PROJIS	Gmina Miejska Kraków – Miejskie Centrum Obsługi Oświaty			
DATA: 03.2019								
PROJEKTOWAŁ:	NAMISKO:				NAZWA PRZEDMIOTU: PROJEKT WYKONAWCZY			
	mgr inż. STANISŁAW RZĘBNIK				Dokumentacja projektowa dla remontu wentylacji			
	RP upr.203/91				w kuchni w Przedszkolu nr 140 im. Krósnia Habsb.			
	MAP/IS/2793/01				przy ul. Słomianej 8 w Krakowie			
	mgr inż. MACIEJ KWIŚCIEŃ				(Podgórze obręb: 011, nr działki: 128)			
					RZUT PIWNIC			
SPRAWDZIŁ:	mgr inż. EWA GOTTIER				ZAKŁADY BADAWCZO-USŁUGOWE			
	UIN upr.175/85				POWER – KRAKÓW			
	MAP/IS/212/01				31-621 Kraków ul. Bohaterów Trąbska 65			
					tel. 012 411-52-82			
					NR RYS.			