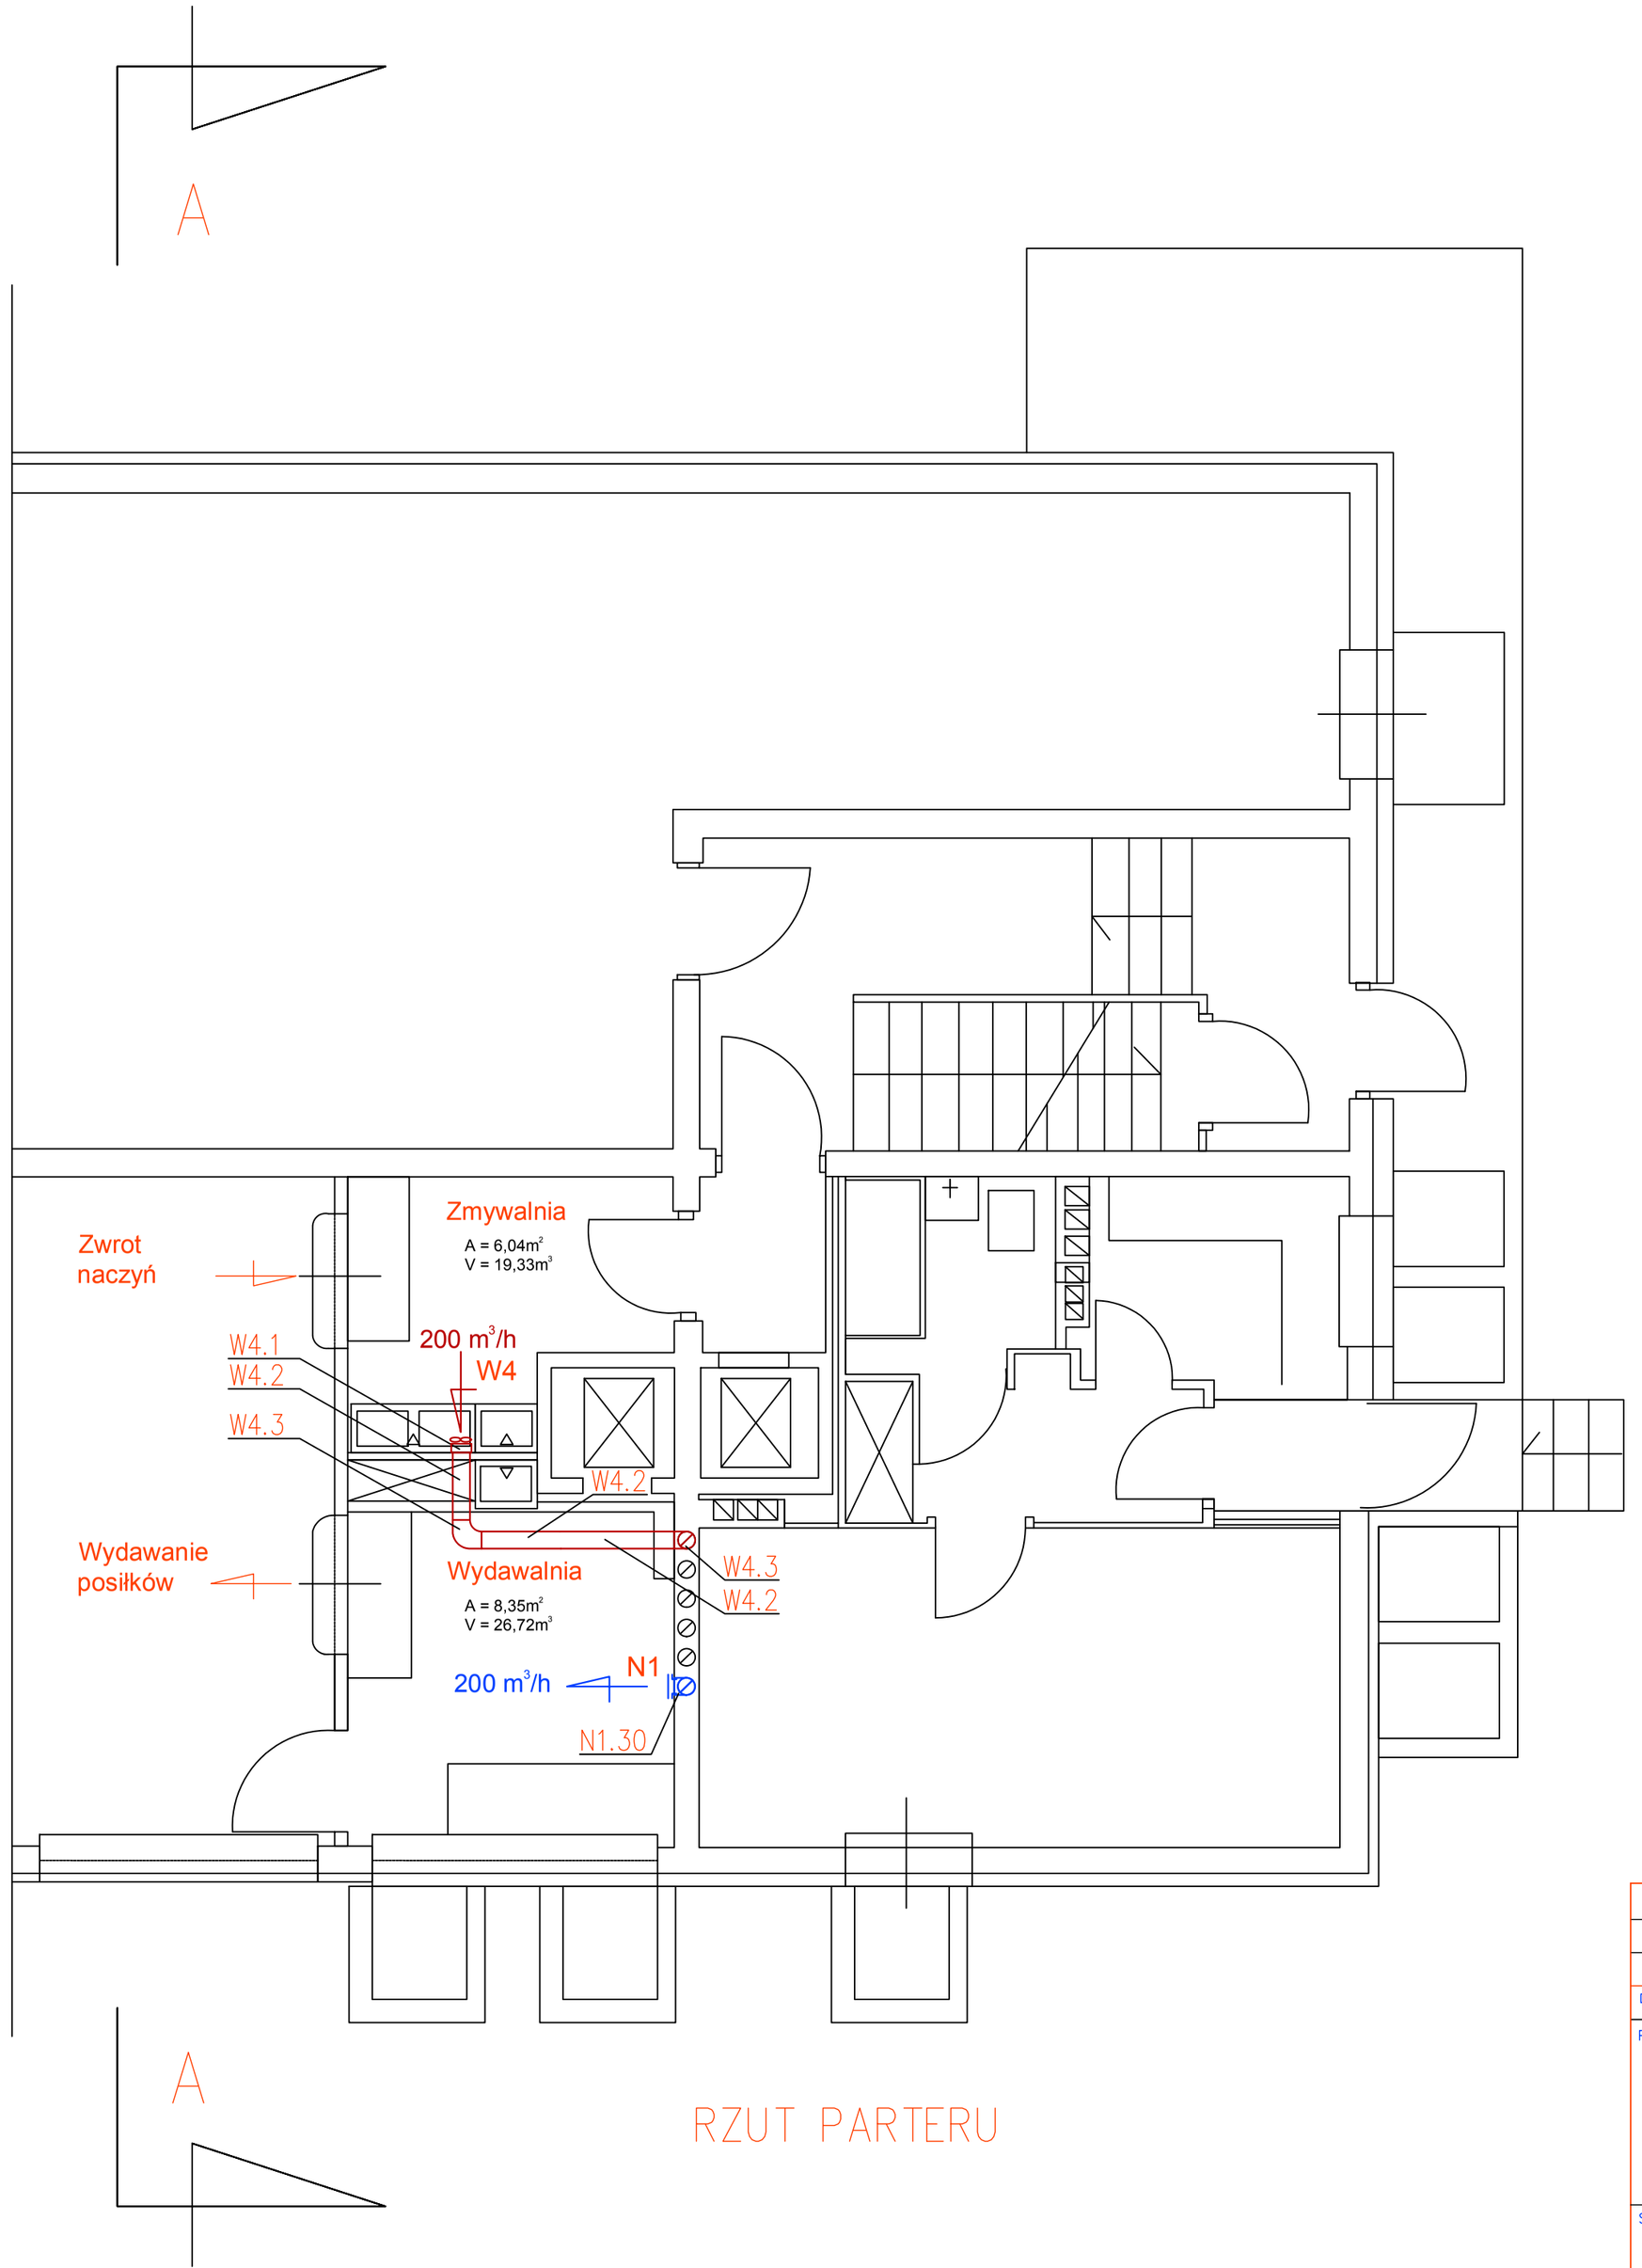


RZUT PARTERU

			NR KARTY	ZMIANY
			PODPIS	
			DATA	

SKALA	ZAST. PRZEZ RYS. NR	FORMAT	NR ZLEC.
1:50		A2	1901/006.1

INWESTOR:
Gmina Miejska Kraków – Miejskie Centrum Obsługi Oświaty
31–450 Kraów, ul. Ułanów 9

DATA: 03.2019	NAZWISKO:	PODPIS:
PROJEKTOWAŁ:	mgr inż. STANISŁAW RZEŹNIK RP Upr.203/91 MAP/IS/2793/01	
	mgr inż. MAŁGORZATA KWIECIEŃ	
SPRAWDZIŁ:	mgr inż. EWA GOTTLIEB UAN Upr.175/85 MAP/IS/2127/01	

NAZWA PRZEDMIOTU: PROJEKT WYKONAWCZY
Dokumentacja projektowa dla remontu wentylacji
w kuchni w Przedszkolu nr 140 im. Krasnala Habały
przy ul. Słomianej 8 w Krakowie
(Podgórze obręb: 011, nr działki: 128)
RZUT PARTERU

ZAKŁADY BADAWCZO-USŁUGOWE
POWER – KRAKÓW
31-621 Kraków ul. Bohaterów Września 65
tel. 012 411-52-82

NR RYS.
1901/006.1.11