


## Schemat zasilania nagrzewnicy centrali wentylacyjnej

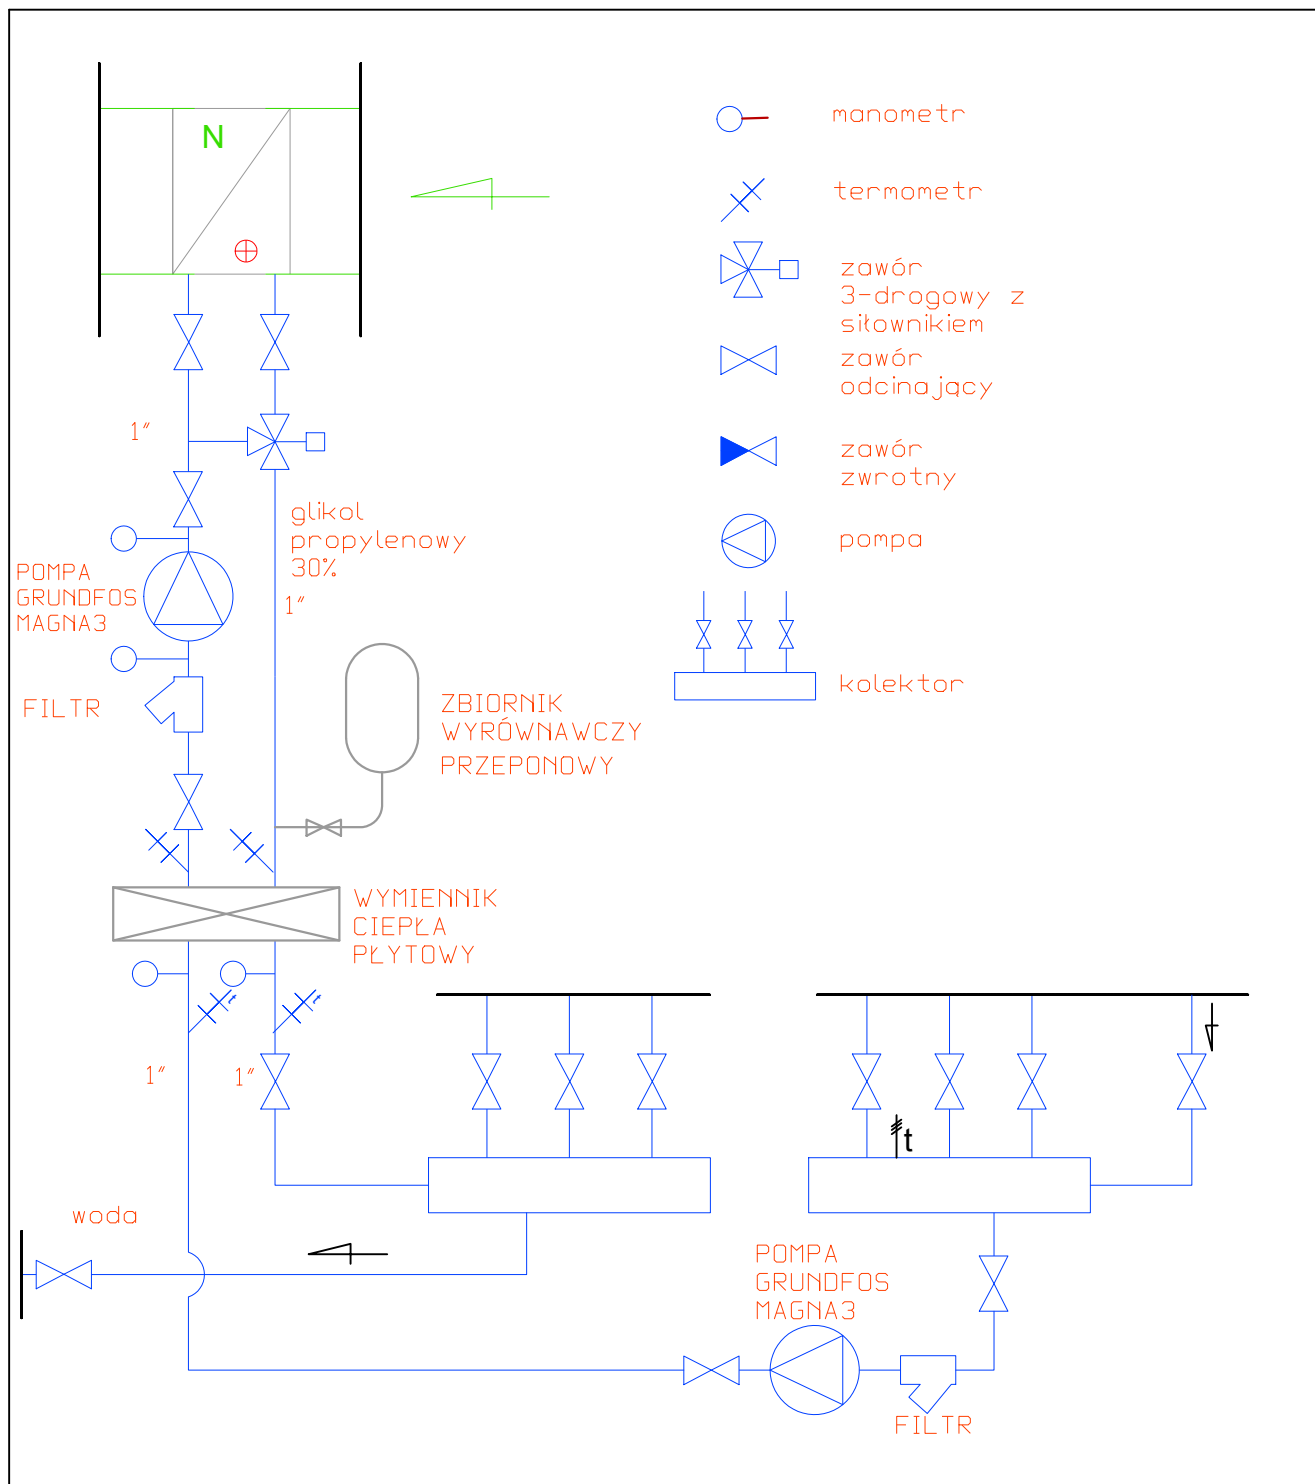

|               |  |                                                                     |          |         |   |                     |              |                        |  |
|---------------|--|---------------------------------------------------------------------|----------|---------|---|---------------------|--------------|------------------------|--|
|               |  |                                                                     | NR KARTY | ZMIANY  | SKALA   | ZAST. PRZEZ RYS. NR | FORMAT<br>A4 | NR ZLEC.<br>1901/006.1 |  |
|               |  |                                                                     | PODPIS   |         |   |                     |              |                        |  |
|               |  |                                                                     | DATA     |         |   |                     |              |                        |  |
| DATA: 03.2019 |  | NAZWISKO:                                                           |          | PODPIS: | INWESTOR:<br>Gmina Miejska Kraków – Miejskie Centrum Obsługi Oświaty<br>31–450 Kraów, ul. Ułanów 9   |                     |              |                        |  |
| PROJEKTOWAŁ:  |  | mgr inż.<br>STANISŁAW<br>RZEŹNIK<br>RP Upr.203/91<br>MAP/IS/2793/01 |          |         | NAZWA PRZEDMIOTU: PROJEKT WYKONAWCZY<br>Dokumentacja projektowa dla remontu wentylacji<br>w kuchni w Przedszkolu nr 140 im. Krasnala Habały<br>przy ul. Słomianej 8 w Krakowie<br>(Podgórze obręb: 011, nr działki: 128)<br>Schemat zasilania nagrzewnicy centrali wentylacyjnej |                     |              |                        |  |
|               |  | mgr inż.<br>MAŁGORZATA<br>KWIECIEŃ                                  |          |         |   |                     |              |                        |  |
|               |  | MONIKA BARCI<br>RP–Upr. 609/94<br>MAP/IS/1913/03                    |          |         | ZAKŁADY BADAWCZO-USŁUGOWE<br>POWER – KRAKÓW<br>31-621 Kraków ul. Bohaterów Września 65<br>tel. 012 411-52-82   |                     |              |                        |  |
| SPRAWDZIŁ:    |  | mgr inż.<br>EWA GOTTLIEB<br>UAN Upr.175/85<br>MAP/IS/2127/01        |          |         | NR RYS.<br>1901/006.1.15   |                     |              |                        |  |