


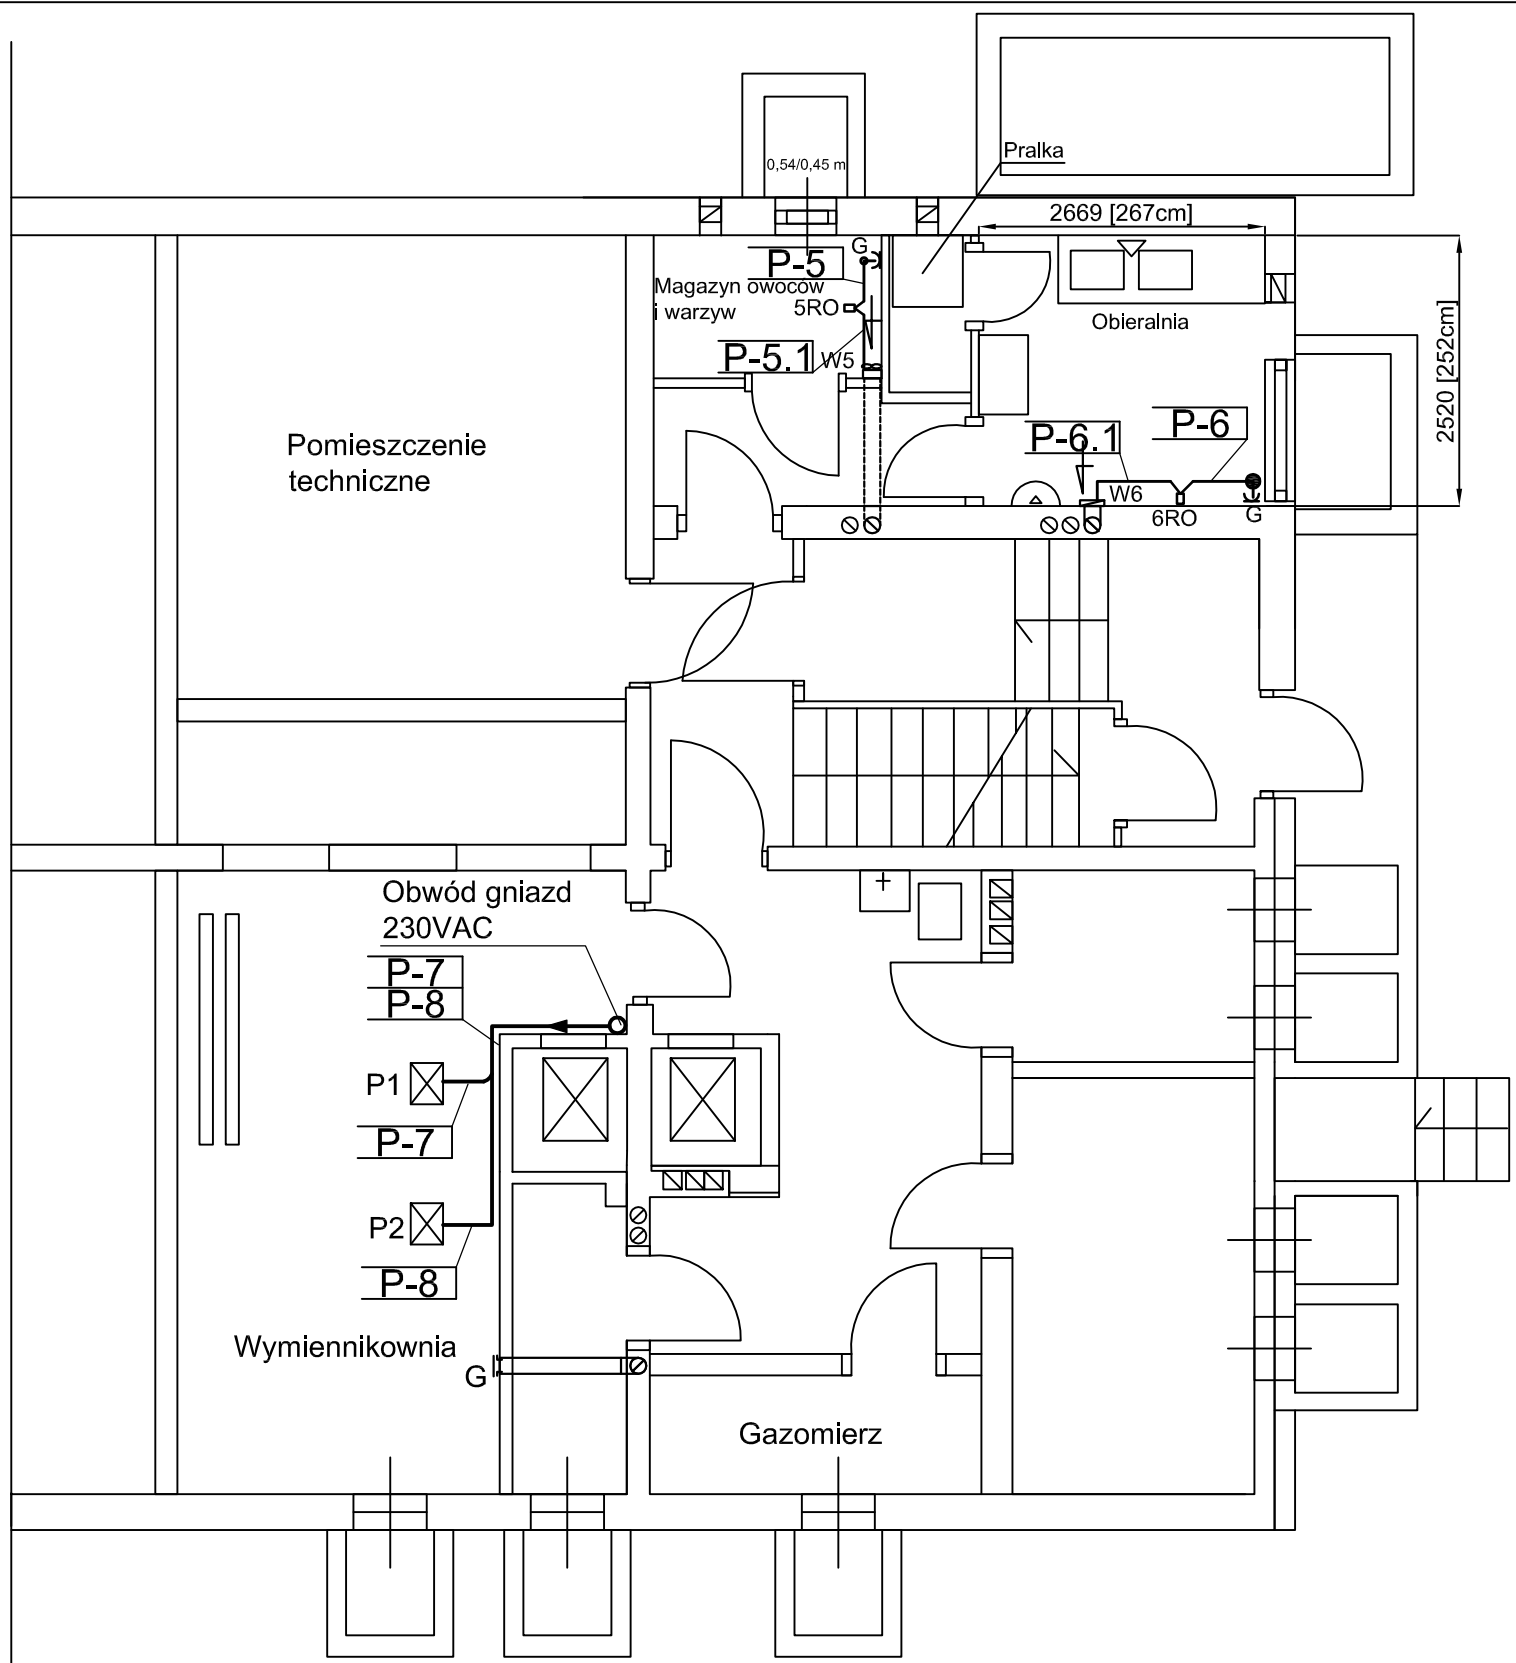

UWAGI

1. Obowiązują oznaczenia i uwagi ujęte na rysunku E3 ark.3/3.

			NR KARTY	SKALA:	ZAST. PRZEZ RYS. Nr:	FORMAT:	NR ZLEC.:
			PODPIS	1:50		A3	1901/006.1
			DATA	ZMIANY	INWESTOR:		
DATA:	04.2019	NAZWISKO:	PODPIS:		Gmina Miejska Kraków-Miejskie Centrum Obsługi Oświaty 31-450 Kraków, ul. Ułanów 9		
PROJEKTOWAŁ:	mgr inż. ROMAN BRZÓSKA 511-Km/74 MAP/IE/0971/01				TEMAT: Dokumentacja projektowo-kosztorysowa dla remontu wentylacji kuchni w Przedszkolu Samorządowym nr 140 im. Krasnala Hałabaty przy ul. Słomiana 8 w Krakowie (Podgórze, obręb: 0011, nr działki: 128)		
SPRAWDZIŁ:	inż. WAŁENTY ŚWIERK BPP Upr. 241/80 MAP/IE/2044/01				INSTALACJE ELEKTRYCZNE		
					PRZEDMIOT RYSUNKU: ROZMIESZCZENIE URZĄDZEŃ ELEKTRYCZNYCH I WENTYLATORÓW-poz. piwnicy		
					Plan instalacji		
					ZAKŁADY BADAWCZO-USŁUGOWE POWER - KRAKÓW 31-621 Kraków ul. Bohaterów Września 65 tel. 012 411-52-82	STADIUM:	PROJEKT WYKONAWCZY
						NR RYS.	E3