


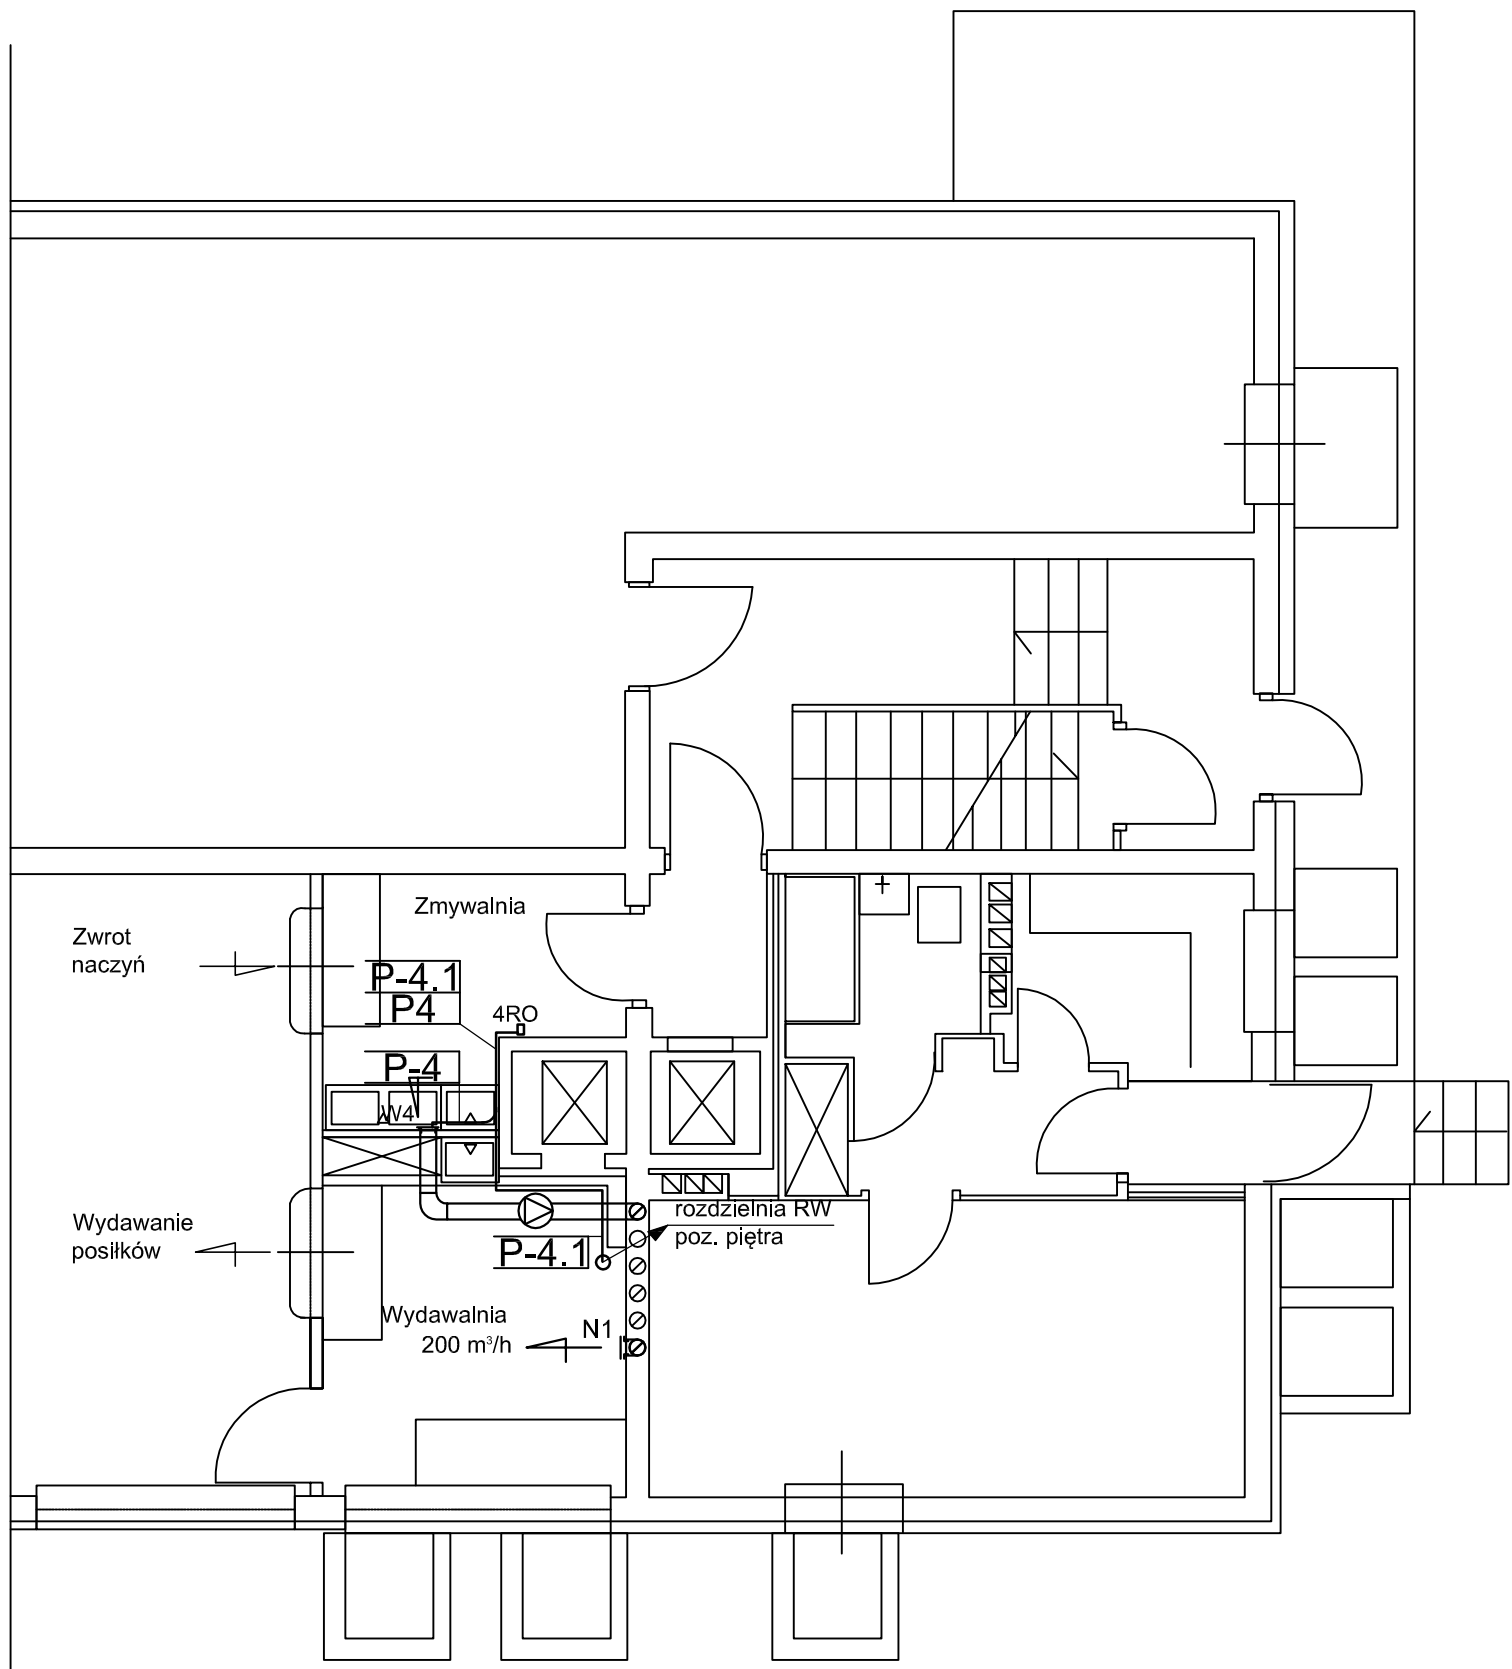

UWAGI

1. Obowiązują oznaczenia i uwagi ujęte na rysunku E3 ark3/3.

			NR KARTY	SKALA:	ZAST. PRZEZ RYS. Nr:	FORMAT:	NR ZLEC.:
			PODPIS	1:50		A3	1901/006.1
			DATA	ZMIANY	INWESTOR:		
DATA:	04.2019	NAZWISKO:	PODPIS:		Gmina Miejska Kraków–Miejskie Centrum Obsługi Oświaty		
PROJEKTOWAŁ:	mgr inż. ROMAN BRZÓSKA	511-Km/74	MAP/IE/0971/01		TEMAT: Dokumentacja projektowo-kosztorysowa dla remontu wentylacji kuchni w Przedszkolu Samorządowym nr 140 im. Krasnala Hałabaty przy ul. Słomiana 8 w Krakowie (Podgórze, oręb: 0011, nr działki: 128)		
SPRAWDZIŁ:	inż. WALENTY ŚWIERK	BPP Upr. 241/80	MAP/IE/2044/01		INSTALACJE ELEKTRYCZNE		
PRZEDMIOT RYSUNKU: ROZMIESZCZENIE URZĄDZEŃ ELEKTRYCZNYCH I WENTYLATORÓW–poz. parteeuru					Plan instalacji		
ZAKŁADY BADAWCZO-USŁUGOWE POWER – KRAKÓW					STADIUM: PROJEKT WYKONAWCZY		
31-621 Kraków ul. Bohaterów Września 65 tel. 012 411-52-82					NR RYS. E3		