


"A" - FRAGMENT DACHU Z CENTRALĄ WENTYLACYJNĄ INSTALACJA ODGROMOWA

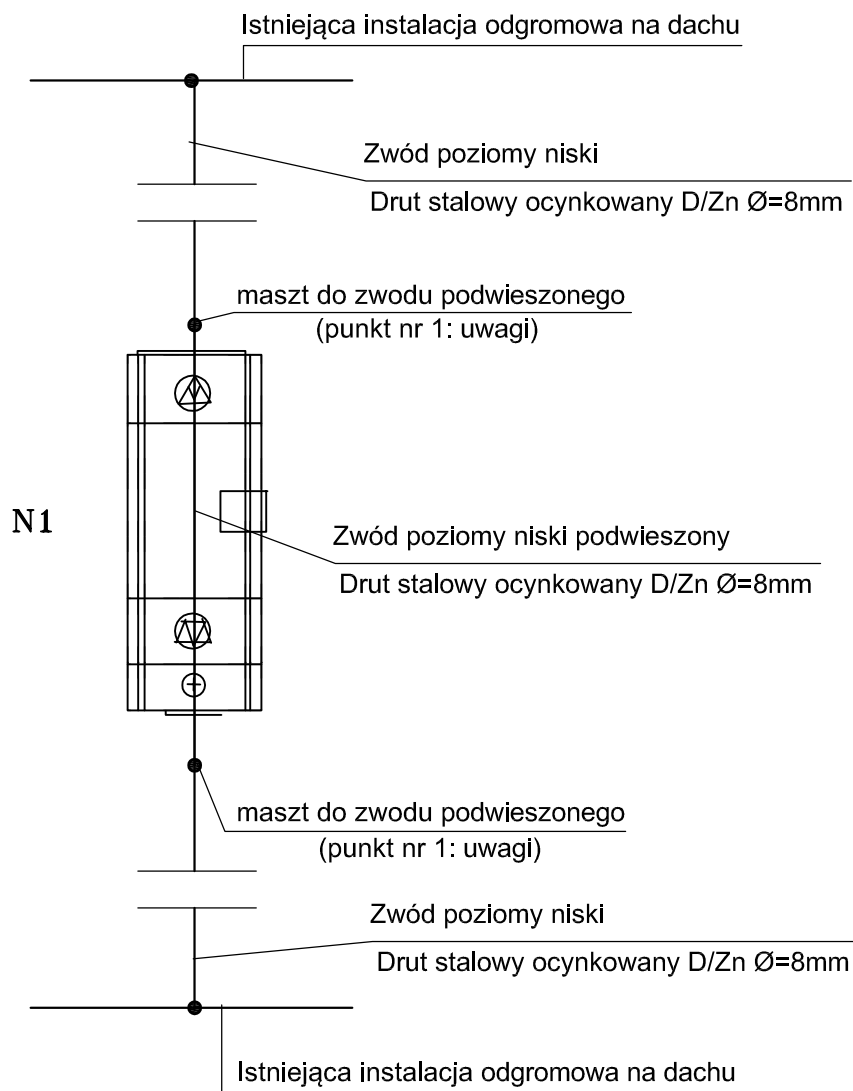

UWAGI DOTYCZĄCE INSTALACJI ODGROMOWEJ DLA CENTRALI WENTYLACYJNEJ N1 WENTYLATORA WYWIEWNEGO W1 i JEDNOSTKI ZEWNĘTRZNEJ KLIMATYZATORA K1

- Nad centralą wentylacyjną N1 należy zamontować drut stalowy ocynkowany D.Zn Ø=8mm na masztach do zwodów podwyższonych, podwieszanych, H= 2m (maszt złożony z podstawy, kolumny, płyty odciągowej-dokładną wysokość ustalić po zamontowaniu centrali N1 w odległości minimum 0,5 m od najwyższej zamontowanego punktu centrali nad powierzchnią dachu.
Również obok wentylatora wyciągowego W1 i jedn zewn. klimatyzatora K1 należy zamontować maszt/ iglicę prętową FeZnf85, (H=1m dla wentylatora, H+2m dla klimatyzatora) z podstawą do przymocowania do powierzchni dachu (dokładną wysokość ustalić po zamontowaniu urządzeń).
Zwód podwieszony nad centralą w/w oraz maszt/iglicę należy połączyć z istniejącą instalacją odgromową obiektu.
- Wszystkie połączenia należy wykonać poprzez spawanie.
Spawy należy zabezpieczyć przed korozją.
- Dodatkowe uwagi dotyczące instalacji odgromowej ujęto w Opisie Technicznym.

			NR KARTY	SKALA: 1:50	ZAST. PRZEZ RYS. Nr:	FORMAT: A3	NR ZLEC.: 1901/006.1
			PODPIS	INWESTOR:	Gmina Miejska Kraków-Miejskie Centrum Obsługi Oświaty 31-450 Kraków, ul. Ułanów 9		
			DATA	DATA:	04.2019	NAZWISKO:	PROJEKTOWAŁ: mgr inż. ROMAN BRZÓSKA 511-Km/74 MAP/IE/0971/01
			SPRAWDZIŁ:	inż. WALENTY ŚWIERK BPP Upr. 241/80 MAP/IE/2044/01	PODPIS:	PRZEDMIOT RYSUNKU: ROZMIESZCZENIE URZĄDZEŃ ELEKTRYCZNYCH WENTYLATORA, KLIMATYZATORA ORAZ INSTALACJA ODGROMOWA TYCH URZĄDZEŃ - poz. dachu Plan instalacji	STADIUM: PROJEKT WYKONAWCZY
						ZAKŁADY BADAWCZO-USŁUGOWE POWER - KRAKÓW 31-621 Kraków ul. Bohaterów Września 65 tel. 012 411-52-82	NR RYS. E4 Ark. 2/2