


PLAN SYTUACYJNY



Pomieszczenia przewidziane do remontu:

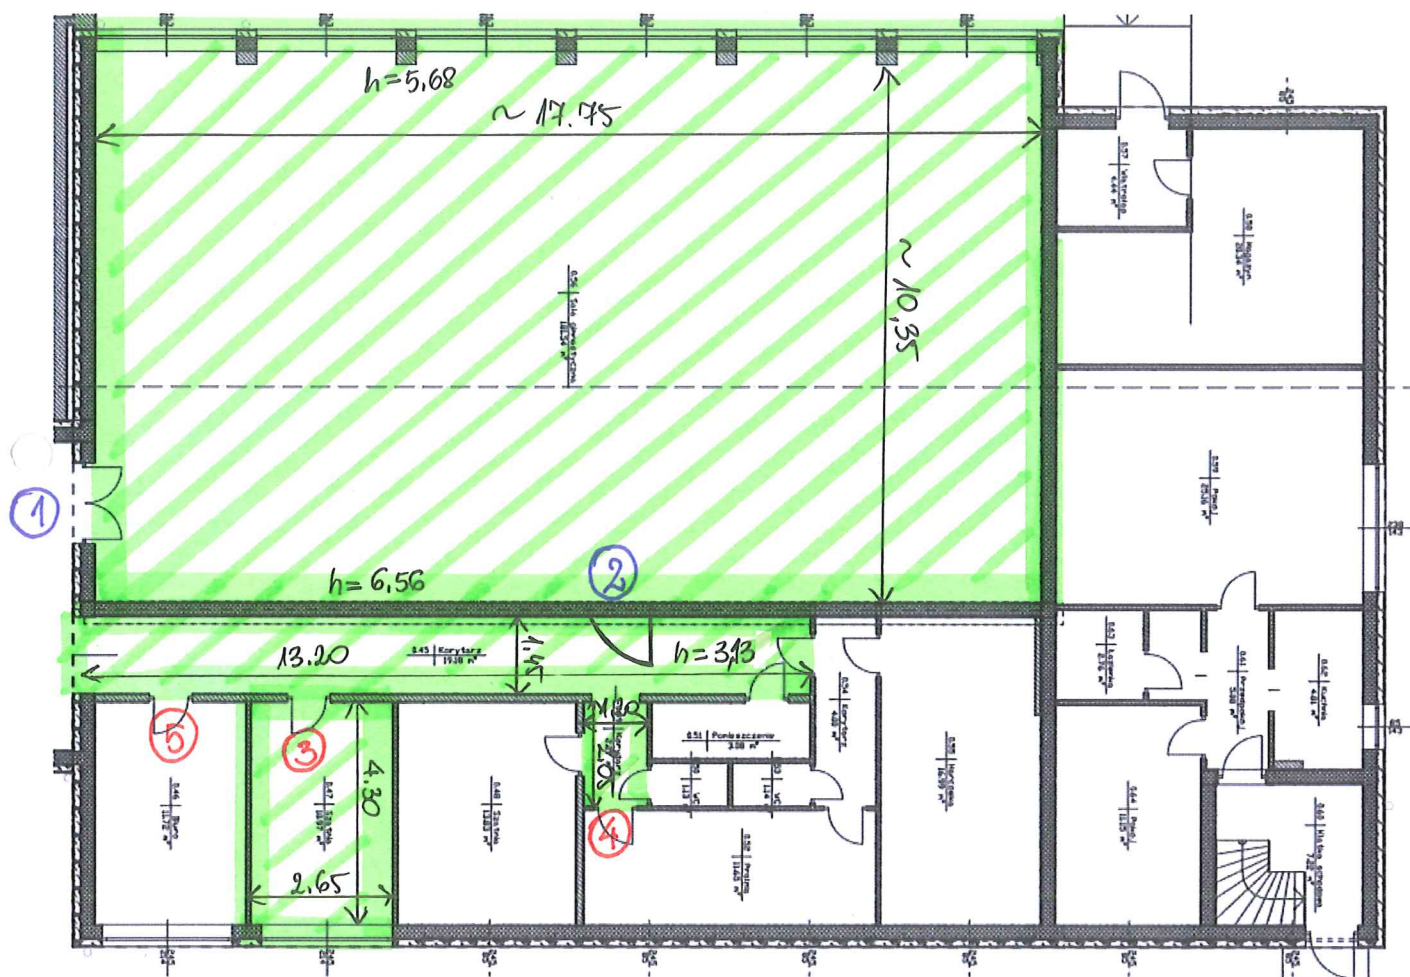

- sala gimnastyczna
- szatnia
- korytarz

1 2

- wymiana drzwi na aluminiowe

3 4 5

- wymiana drzwi na nowe płycinowe

Inspektor Nadzoru Inwestorskiego

Agata Kostrzalb

Upr. PDK/0035/OWOK/11