


Sądowa 5 sala nr 20

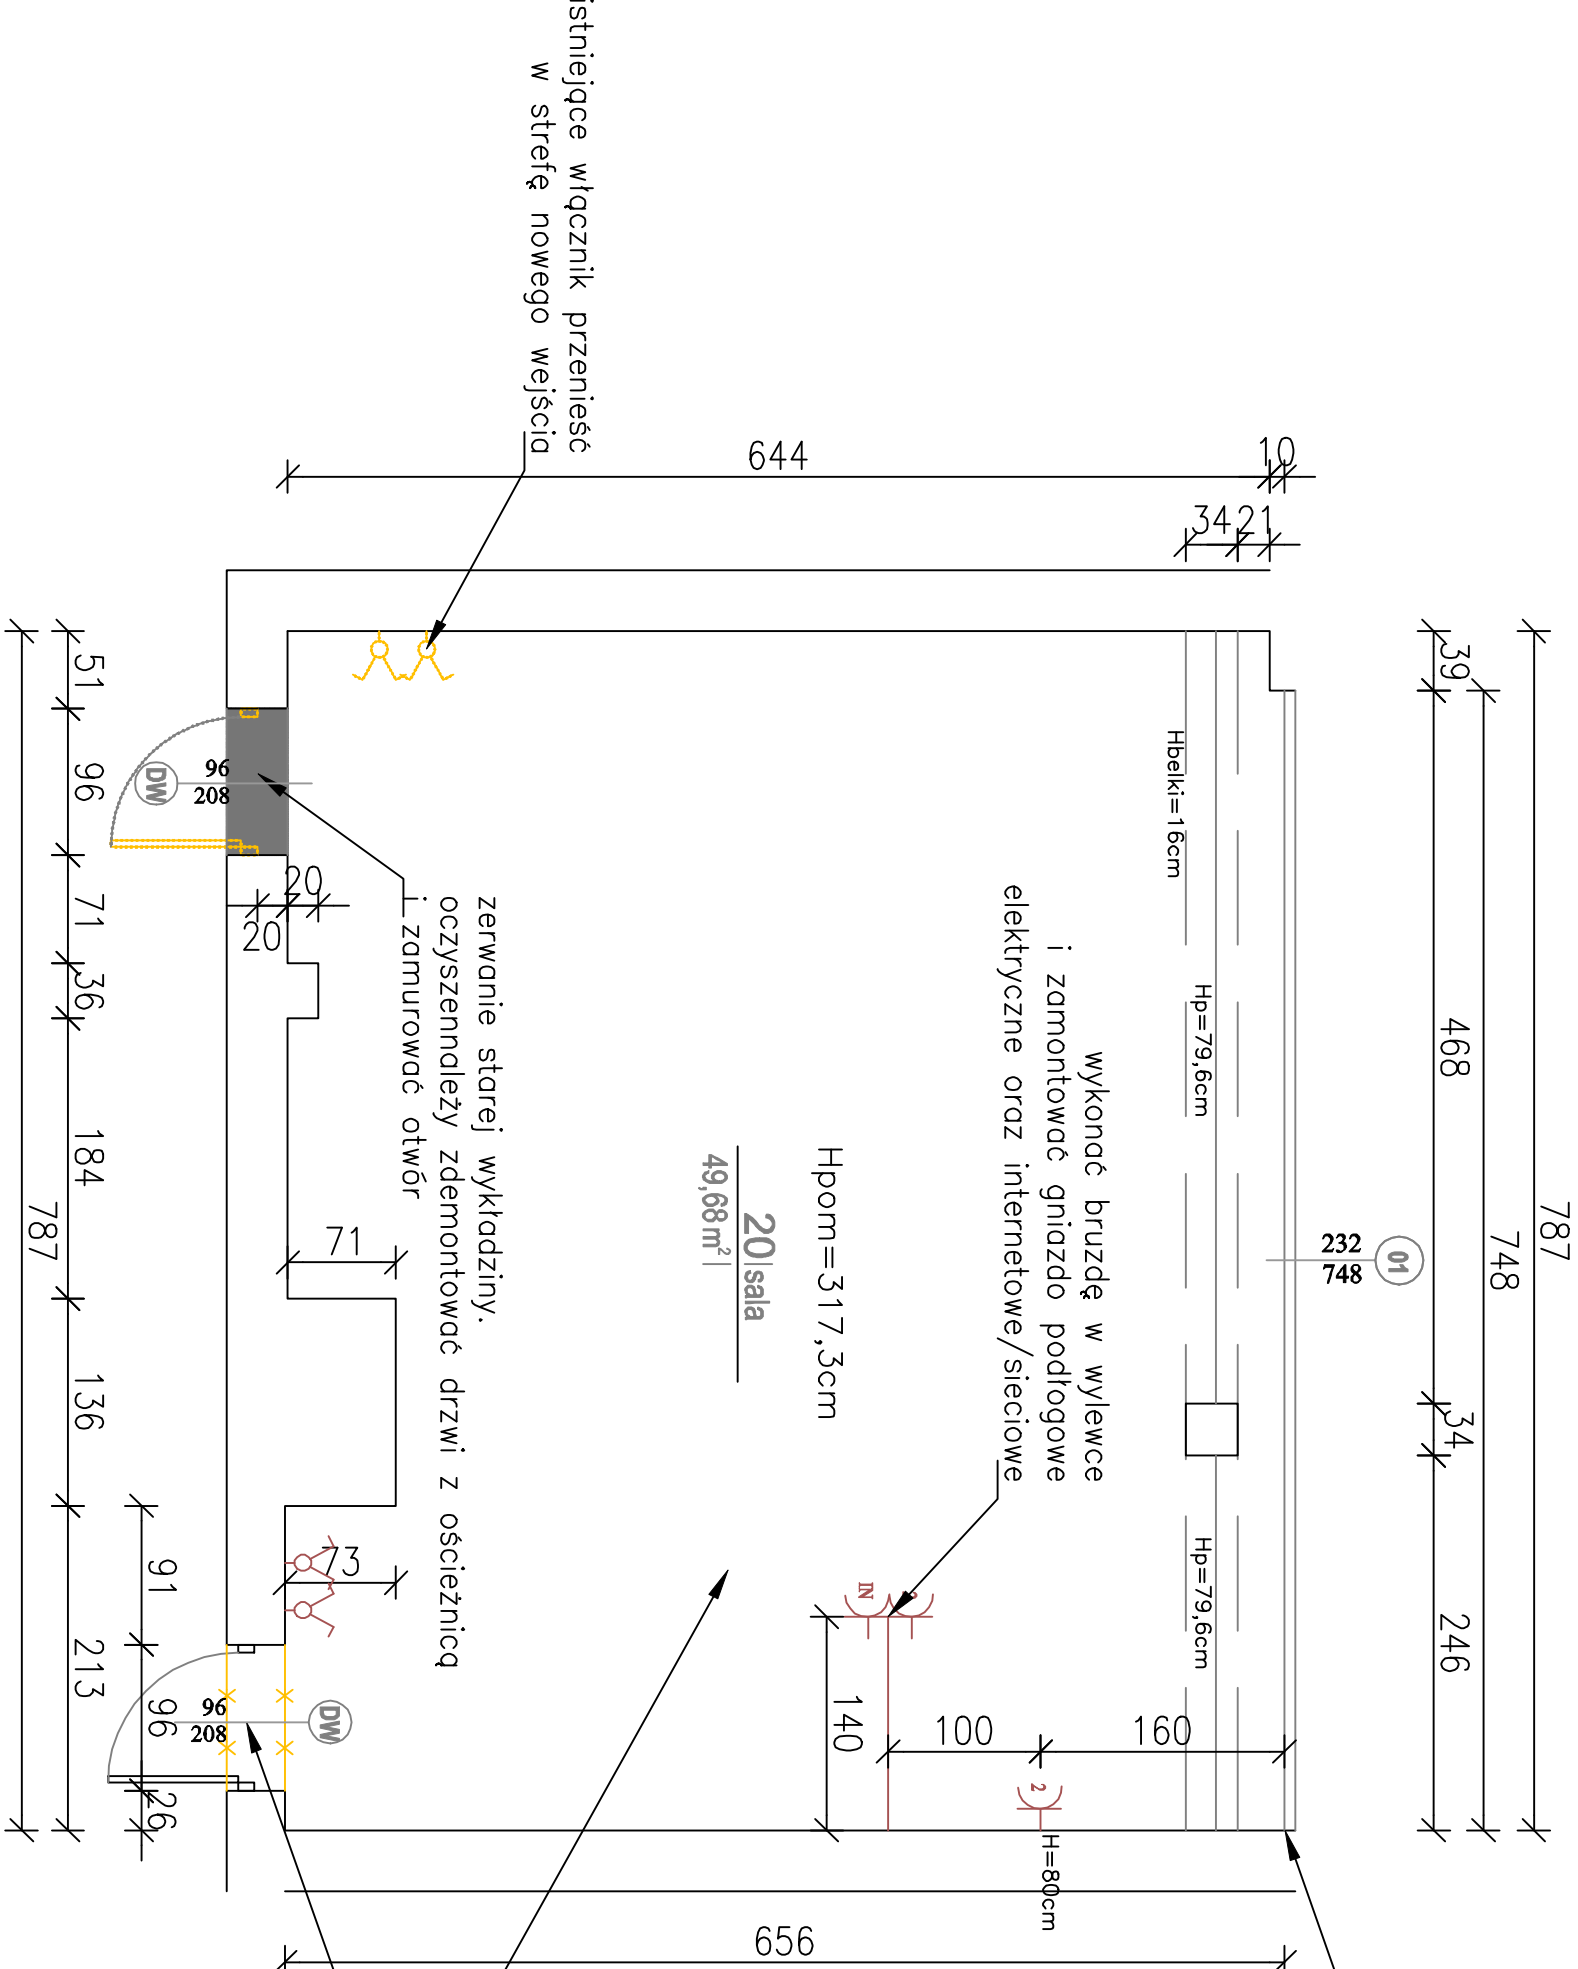

kabel internetowy wypuszczony w narożniku sali przy podłodze

– przewiduje się prace malarskie całego pomieszczenia, konieczne wykonanie miejscowych napraw ścian (szpachlowanie i położenie gładzi).

zerwanie starej wykładziny. oczyszczenie i wyrównanie wylewek. Montaż nowej wykładziny

wybicie otworu drzwiowego, montaż nadproża i drzwi.

UWAGA !!!
w trakcie prowadzonych prac wyburzeniowych uważać na instalacje mogące znajdować się w ścianie

architektura		projekt		nr proj		skala		rysunek		rewizja	
CC PROJEKT Ewa Gębczyńska ALER, Bizyczna 139, 32-081 Mogilny T: +48 501-132-231 M: gębczynski@gmail.com		REMONT SAL		06-018		1:50		RZUT Sali nr 20			
		Kraików ul. Sądowa 4, XIII LO		rysował Andrzej Gębczyński		data 06.2018		projekt architektoniczny			
		inwestor GMINA MIEJSKA KRAKÓW		sprawdził arkusz A3				nr rysunku 06018-A-1			
		data		rew przez		opis rewizji		nazwa pliku			

UWAGA! WSZYSTKIE WYMIARY SPRAWDZIĆ NA BUDOWIE