


Sądowa 5 sala nr 21

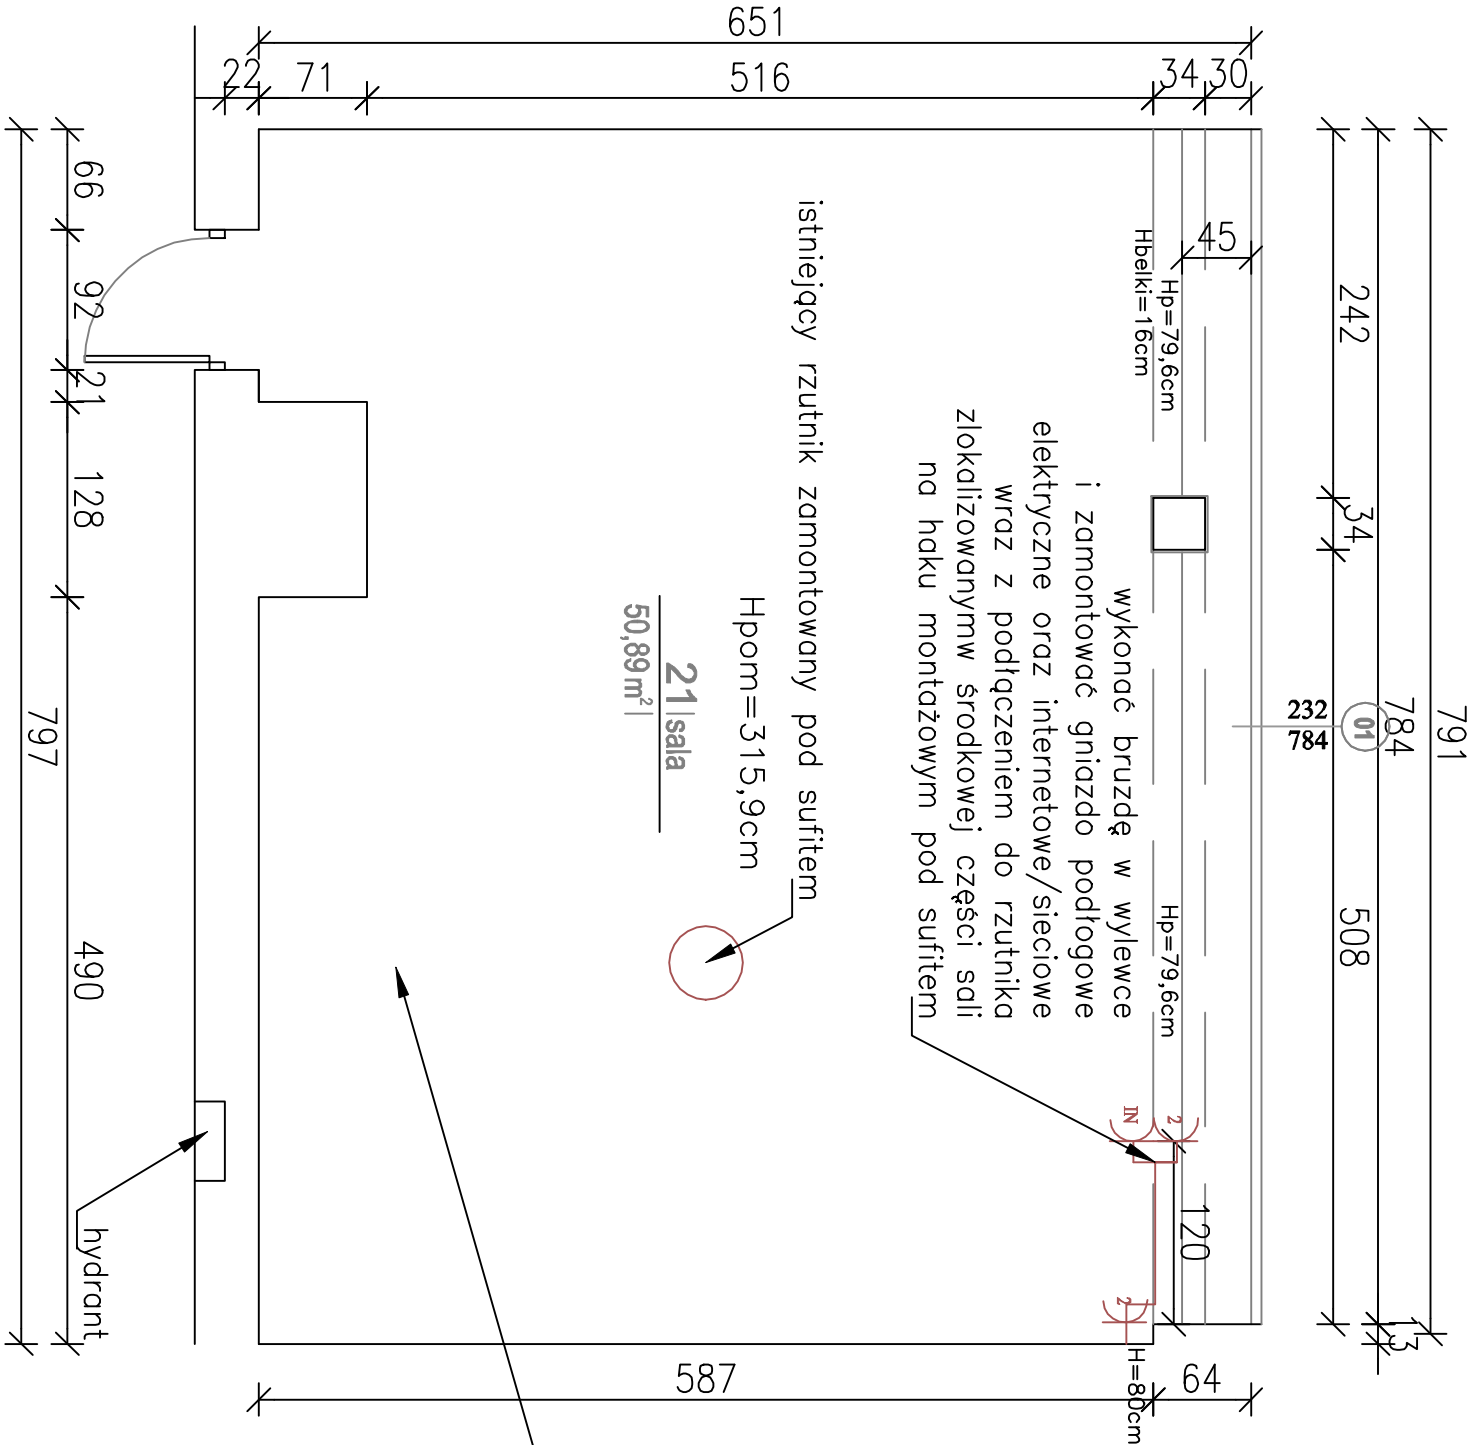

– przed przystąpieniem do prac malarskich należy zdemontować istniejący okładziny ścienną (panele na pełną wysokość pomieszczenia), ścianę należy oczyścić, zaszpachlować i w razie konieczności wykonać nowe gładzie.

zerwanie starej wykładziny.
oczyszczenie i wyrównanie wylewek.
Montaż nowej wykładziny

architektura		projekt		nr proj		skala		rysunek		rewizja	
CC PROJEKT Ewa Gębczyńska ALER, Brzozowa 139, 32-081 Mogiła T: +48 501-132-231 M: gębczynski@gmail.com		REMONT SAL		06-018		1:50		RZUT SALI nr 21			
		Kraków ul. Sądowa 4, XIII LO		rysował		data		projekt architektoniczny			
		inwestor		sprawdził		artuz		nr rysunku			
		GMINA MIEJSKA KRAKÓW				A3		06018-A-1			
								nazwa pliku			
data		rew		przez		opis		rewizji			

UWAGA! WSZYSTKIE WYMIARY SPRAWDZIĆ NA BUDOWIE