


ODCINEK D-E

ODCINEK F-G

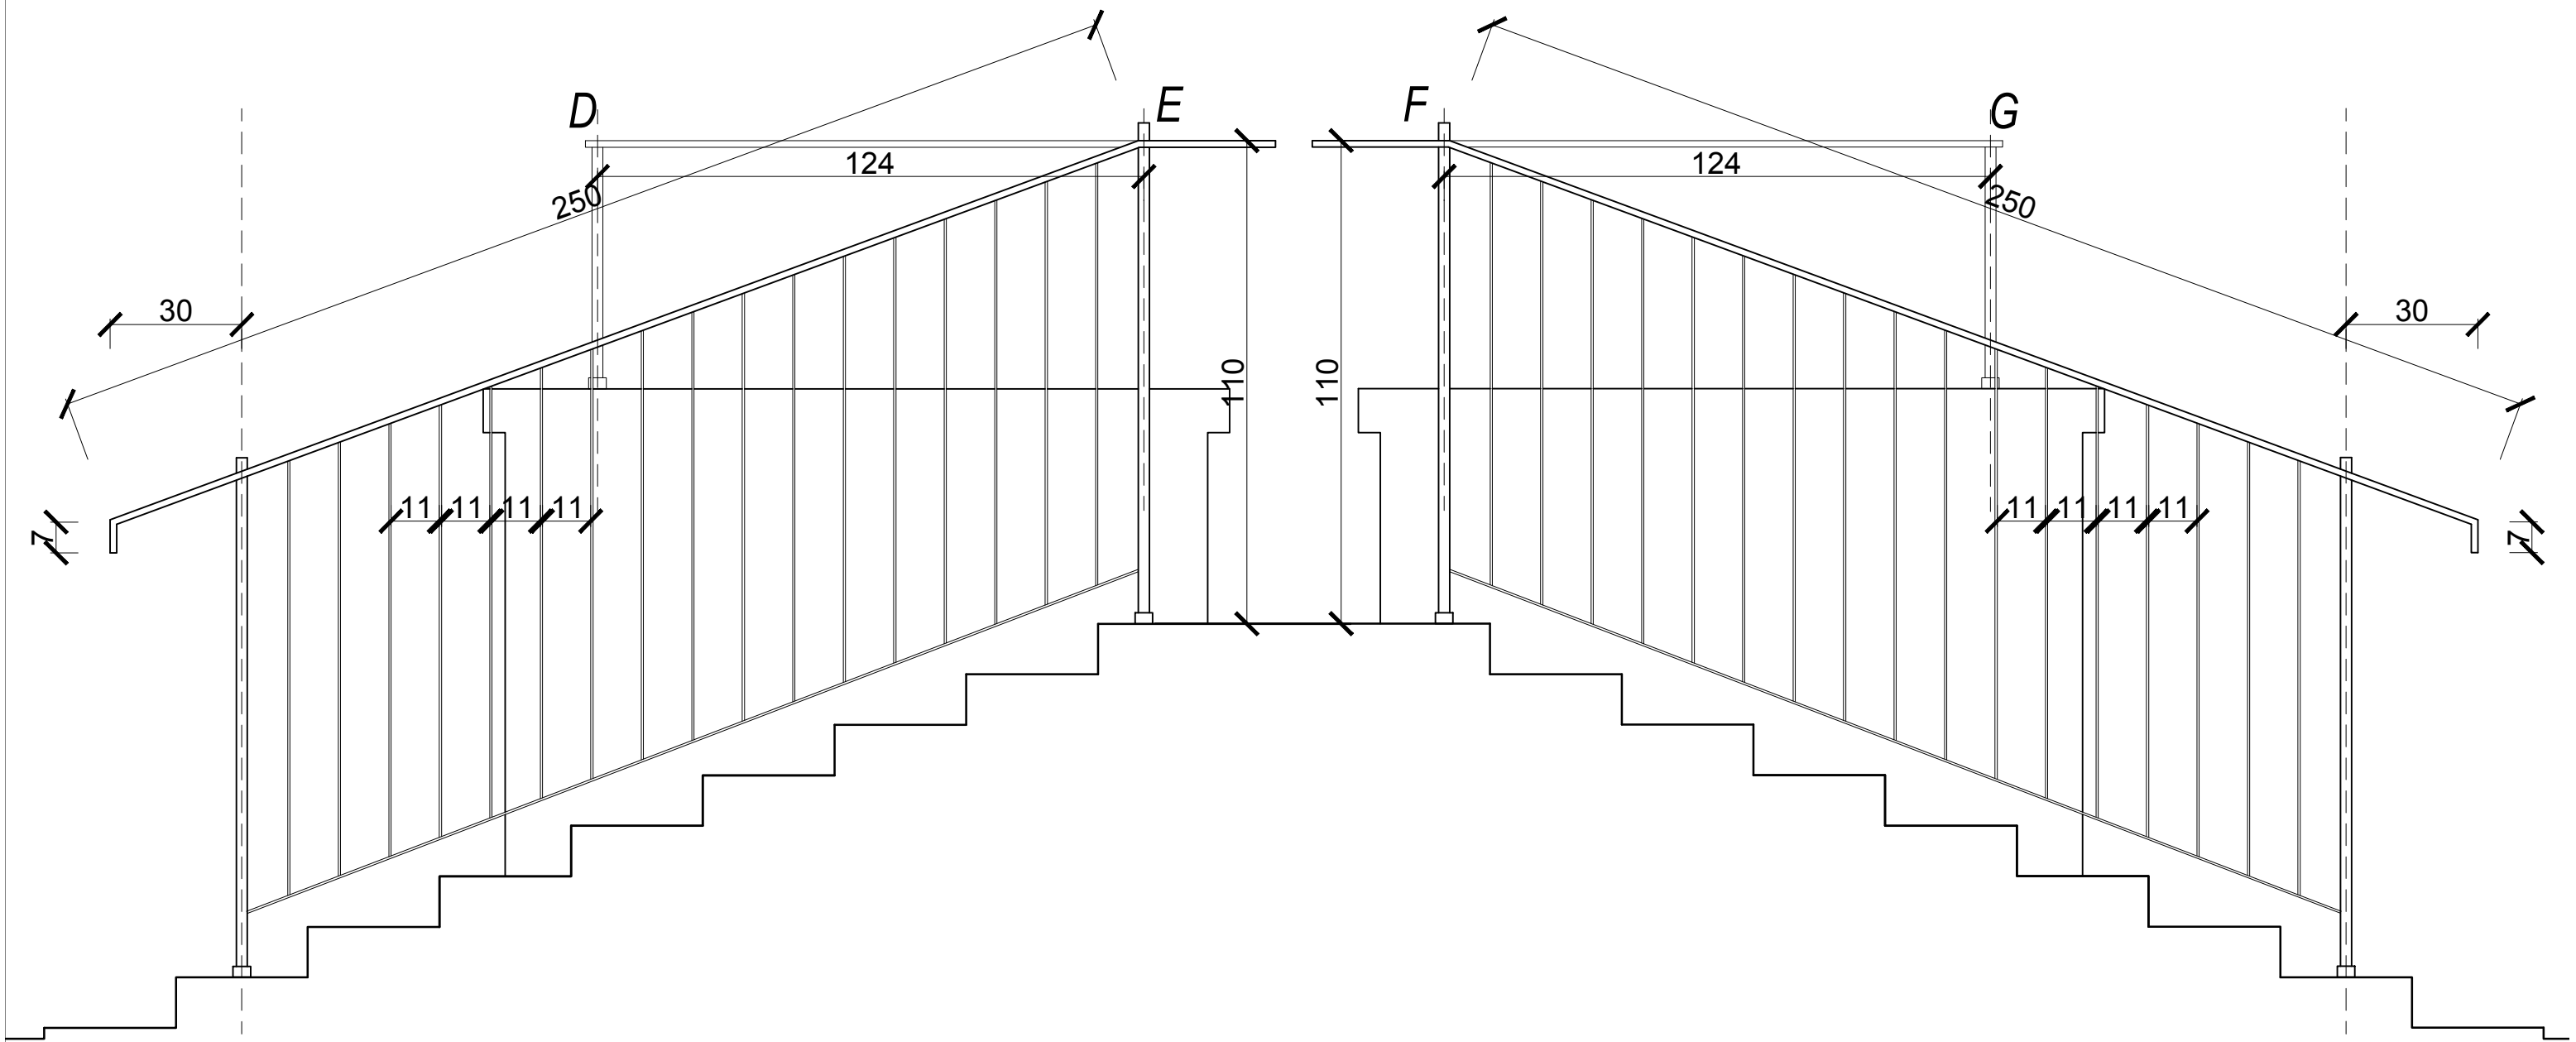

UWAGA: WSZELKIE WYMIARY WYPRZEDZAJĄCO SPRAWDZIĆ NA BUDOWIE.
WYSOKOŚĆ BALUSTRADY - 110cm ZGODNIE Z §298 W.T.



ARCHITEKCI Sp. p.

WWA ARCHITEKCI Filek Pajdzik Starowicz Sp. P.
ul. Krakowska 14, 34 - 100 Wadowice
Adres biura: ul. Drogowców 6/101, 32 - 400 Myślenice
www.wwaarchitekci.pl biuro@wwaarchitekci.pl
KRS:0000792656 NIP:551-264-07-16 REGON:383744979

PRZEDMIOT RYSUNKU:	BALUSTRADA (D-E, F-G)		
TEMAT:	REMONT TARASU ORAZ MONTAŻ BALUSTRAD PRZY SZKOLE PODSTAWOWEJ NR 37, ZLOKALIZOWANEGO NA DZ. NR 43 OBR. 0047 NOWA HUTA, NA OS. STALOWYM 18 W KRAKOWIE		DATA:
LOKALIZACJA:	OS. STALOWE 18 DZ. NR 43 OBR. 0047 NOWA HUTA		GRUDZIEŃ 2020
PROJEKTANT: NR UPR.	MGR INŻ. ARCH. WIKTOR PAJDZIK MPOIA/075/2017 w specjalności architektonicznej	PODPIS:	BRANŻA: ARCHITEKTURA
SPRAWDZAJĄCY: NR UPR.	MGR INŻ. ARCH. WOJCIECH FILEK MPOIA/115/2011 w specjalności architektonicznej	PODPIS:	SKALA: 1:20
			NR RYS.: 10 ARCH.