



ODCINEK G-H

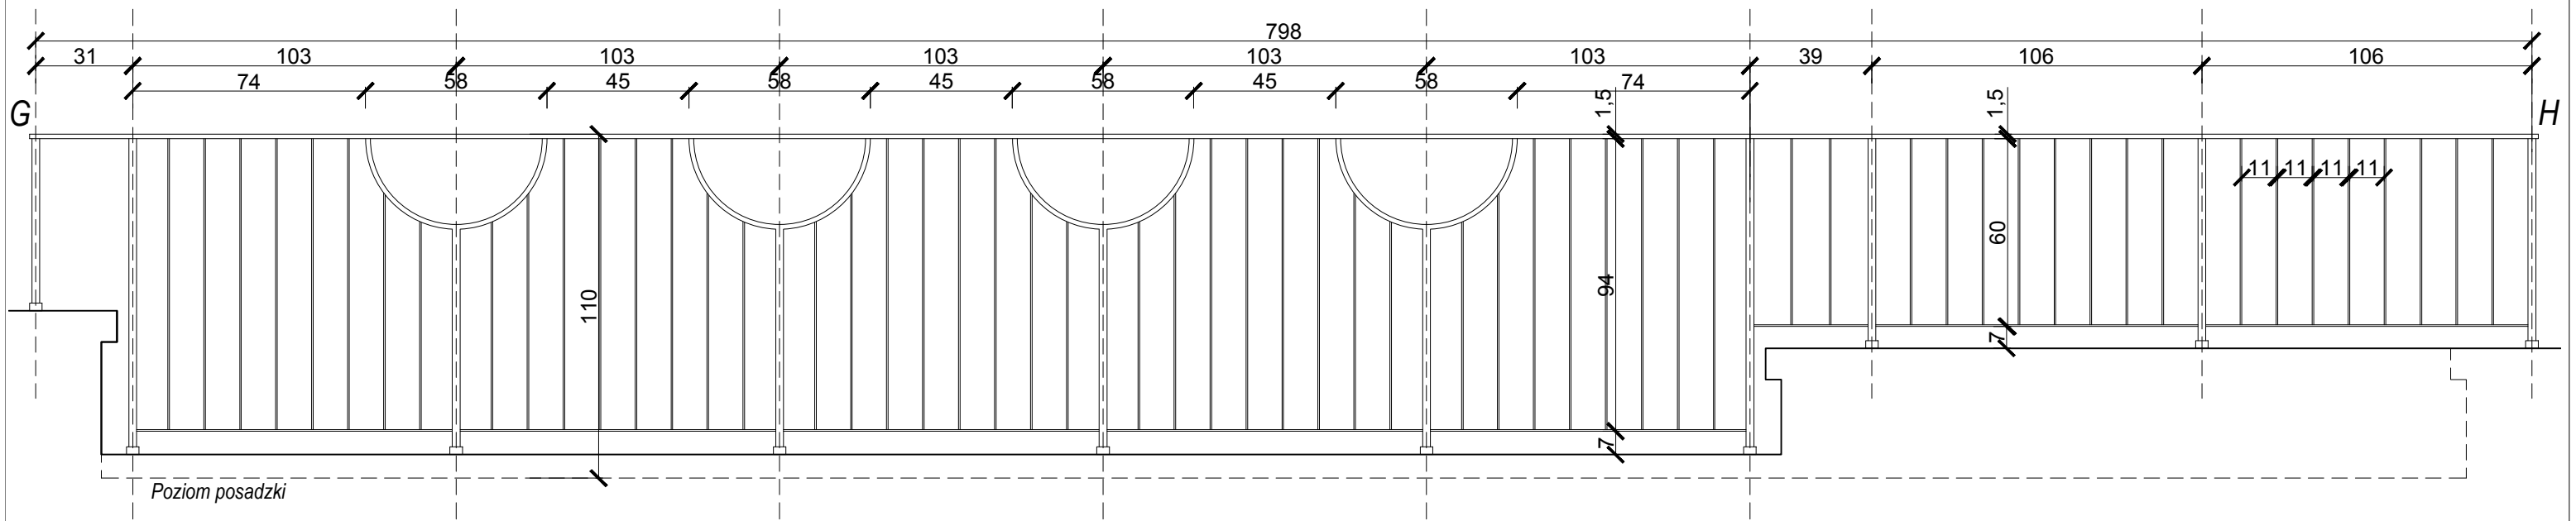

BALUSTRADA POŚREDNIA

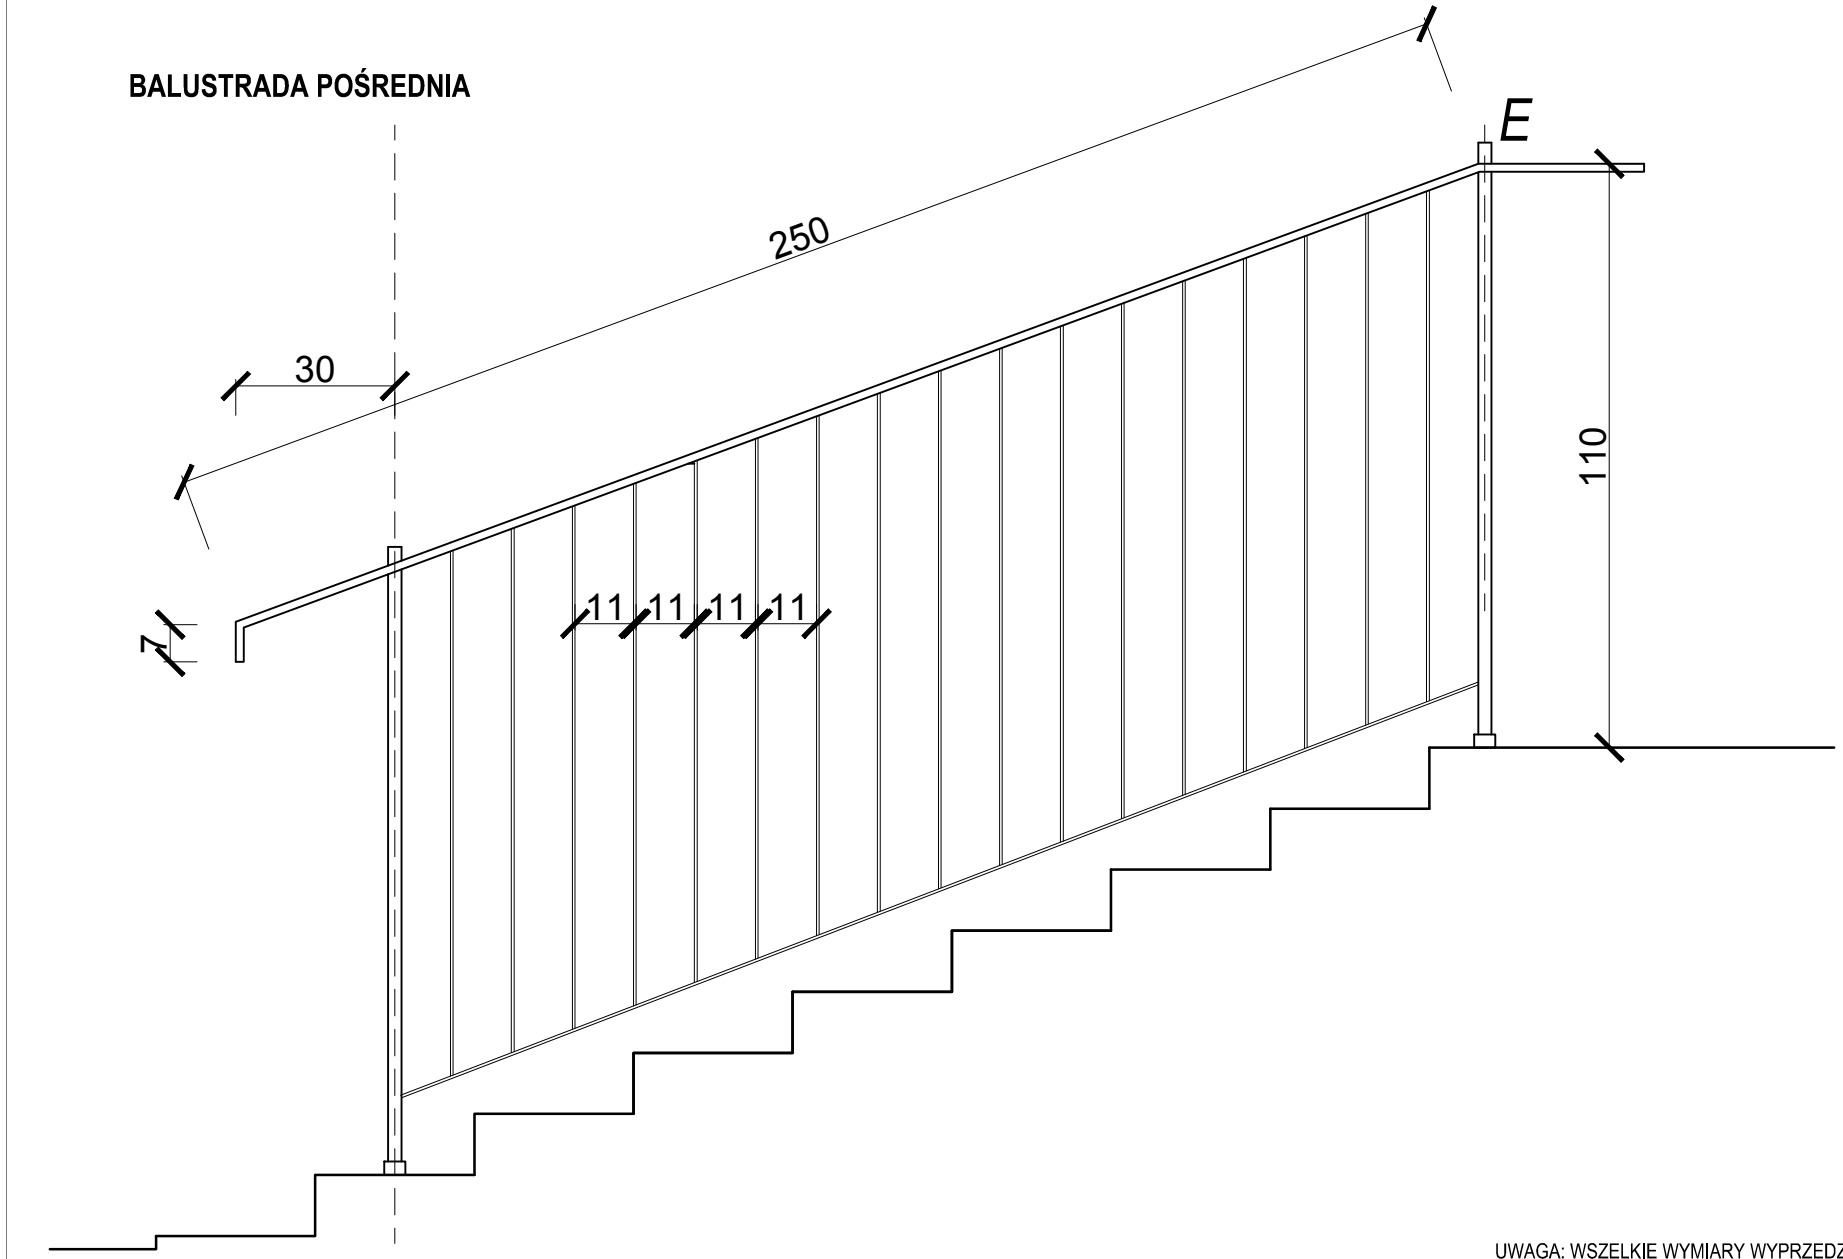

UWAGA: WSZELKIE WYMIARY WYPRZEDZAJĄCO SPRAWDZIĆ NA BUDOWIE.
WYSOKOŚĆ BALUSTRADY - 110cm ZGODNIE Z §298 W.T.

 WWA ARCHITEKCI Filek Pajdzik Starowicz Sp.P. ul. Krakowska 14, 34 - 100 Wadowice Adres biura: ul. Drogowców 6/101, 32 - 400 Myślenice www.wwaarchitekci.pl biuro@wwaarchitekci.pl KRS:0000792656 NIP:551-264-07-16REGON:383744979			
PRZEDMIOT RYSUNKU:	BALUSTRADA (G-H, POŚREDNIA)		
TEMAT:	REMONT TARASU ORAZ MONTAŻ BALUSTRAD PRZY SZKOLE PODSTAWOWEJ NR 37, ZŁOKALIZOWANEGO NA DZ. NR 43 OBR. 0047 NOWA HUTA, NA OS. STAŁOWYM 18 W KRAKOWIE	DATA:	GRUDZIEŃ 2020
LOKALIZACJA:	OS. STAŁOWE 18 DZ. NR 43 OBR. 0047 NOWA HUTA	BRANŻA:	ARCHITEKTURA
PROJEKTANT: NR UPR.	MGR INŻ. ARCH. WIKTOR PAJDZIK MPOIA/075/2017 w specjalności architektonicznej	PODPIS:	
SPRAWDZAJĄCY: NR UPR.	MGR INŻ. ARCH. WOJCIECH FILEK MPOIA/115/2011 w specjalności architektonicznej	PODPIS:	
		SKALA:	1:20
		NR RYS.:	11 ARCH.