



Odwodnienie liniowe:

Należy wykonać odwodnienie liniowe (powierzchniowe) tarasu przy zastosowaniu systemowych kształtek z polimerobetonu, z krawędzią ze stali nierdzewnej i rusztem, układanymi w podłużne mostki z zamknięciem zatraskowym. Szerokość w świetle - 10cm. Spadek podłużny - 0,5%. Odwodnienie liniowe zakończyć obustronnie (przy murkach) skrzynkami odpływowymi z zapewnieniem wyjścia na zewnątrz dn110.Od strony muru, którego płaszczyzna jest nieregularna z uwagi na kamień, zapewnić obrzeże betonowe na krawędzi korytka.

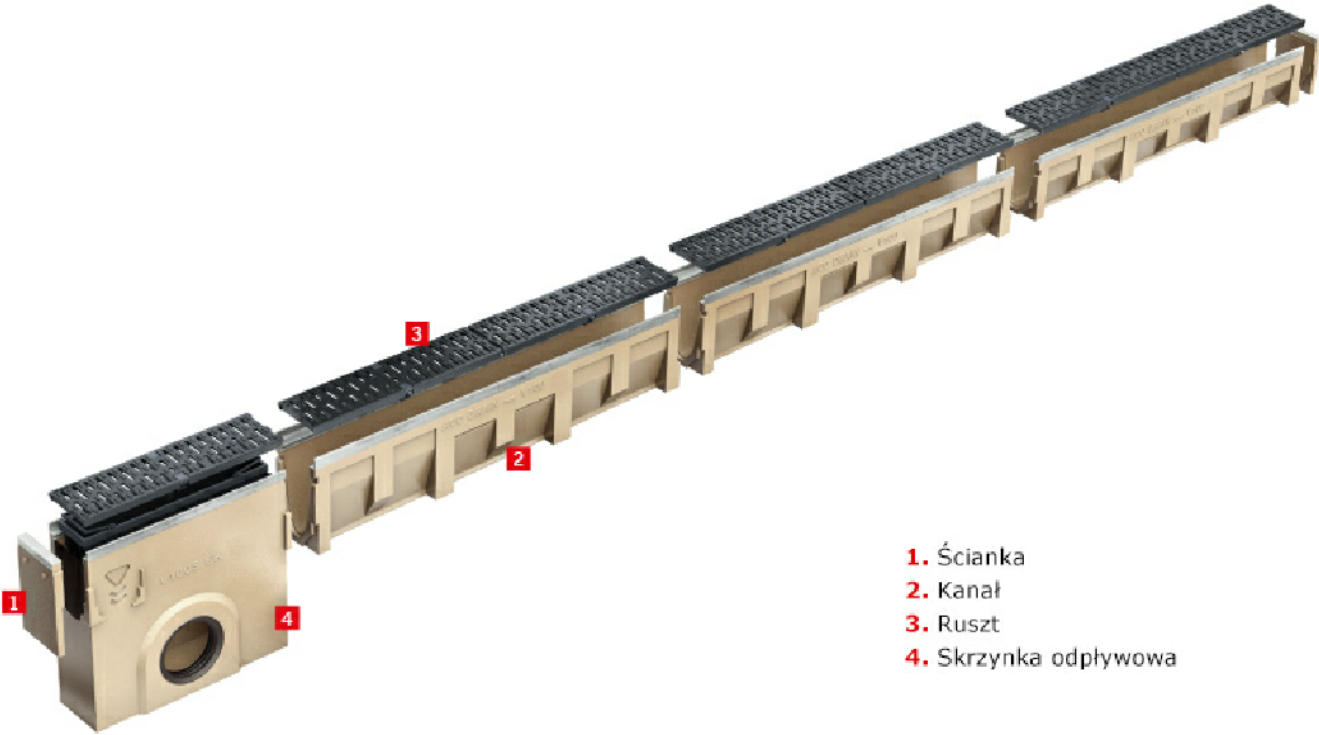

Korytko o długości 1m,
spadek dna i=0,5%

Jednoczęściowa
skrzynka
odpływowa
z koszem osadczym

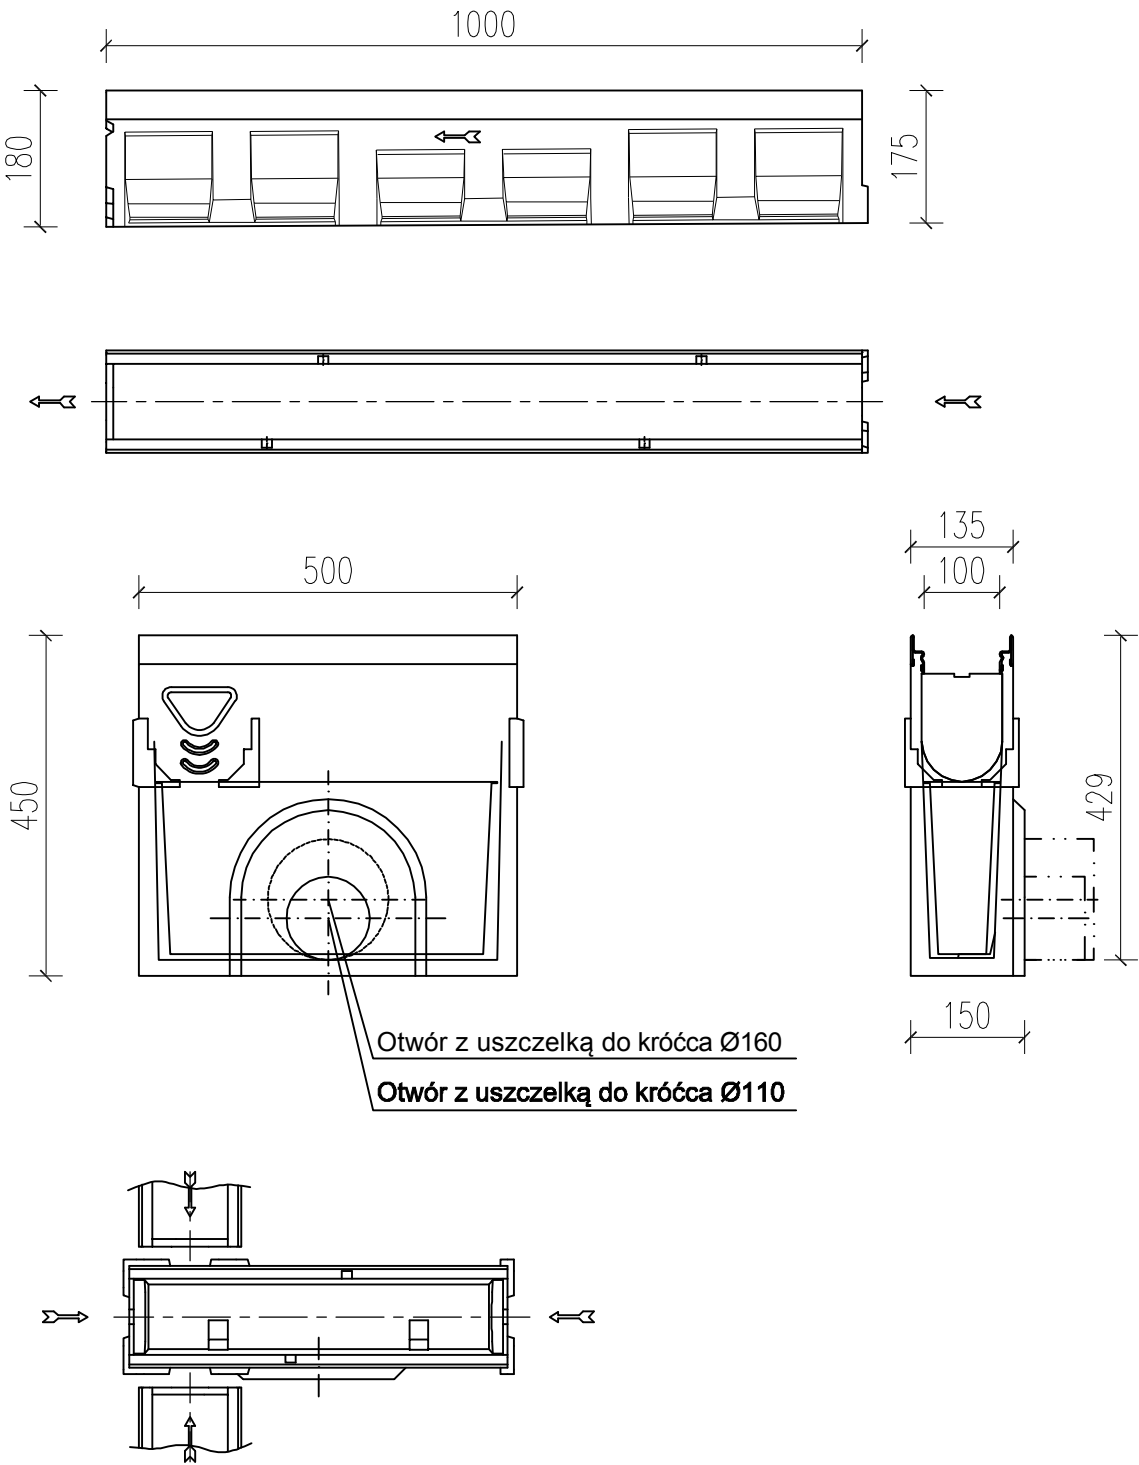

Wyloty z rur drenarskich:

Wylot z muru należy zakończyć rurą kanalizacyjną 110. Połączenie z drenażem wykonać za pomocą specjalnej, uniwersalnej złączki do rur drenarskich. Za jej pomocą można łączyć rury drenarskie o średnicach od 72 do 100 mm. Należy zaopatrzyć połączenie poprzez mufę kanalizacyjną Ø110, w którą wsuwamy oba łączone końce. Wylot z muru odsunąć od powierzchni muru na ok 5cm.



WWA ARCHITEKCI Filek Pajdzik Starowicz Sp.P.
ul. Krakowska 14, 34 - 100 Wadowice
Adres biura: ul. Drogowców 4/101, 32 - 400 Myślenice
www.wwaarchitekci.pl biuro@wwaarchitekci.pl
KRS:0000792656 NIP:551-264-07-16REGON:383744979

PRZEDMIOT RYSUNKU:	DETAL ODWODNIEŃ TARASU		
TEMAT:	REMONT TARASU ORAZ MONTAŻ BALUSTRAD PRZY SZKOLE PODSTAWOWEJ NR 37, ZLOKALIZOWANEGO NA DZ. NR 43 OBR. 0047 NOWA HUTA, NA OS. STALOWYM 18 W KRAKOWIE	DATA:	GRUDZIEŃ 2020
LOKALIZACJA:	OS. STALOWE 18 DZ. NR 43 OBR. 0047 NOWA HUTA	BRANŻA:	ARCHITEKTURA
PROJEKTANT: NR UPR.	MGR INŻ. ARCH. WIKTOR PAJDIK MPOIA/075/2017 w specjalności architektonicznej	PODPIS:	
SPRAWDZAJĄCY: NR UPR.	MGR INŻ. ARCH. WOJCIECH FILEK MPOIA/115/2011 w specjalności architektonicznej	PODPIS:	
		SKALA:	1:20
		NR RYS.:	1 2 ARCH.