


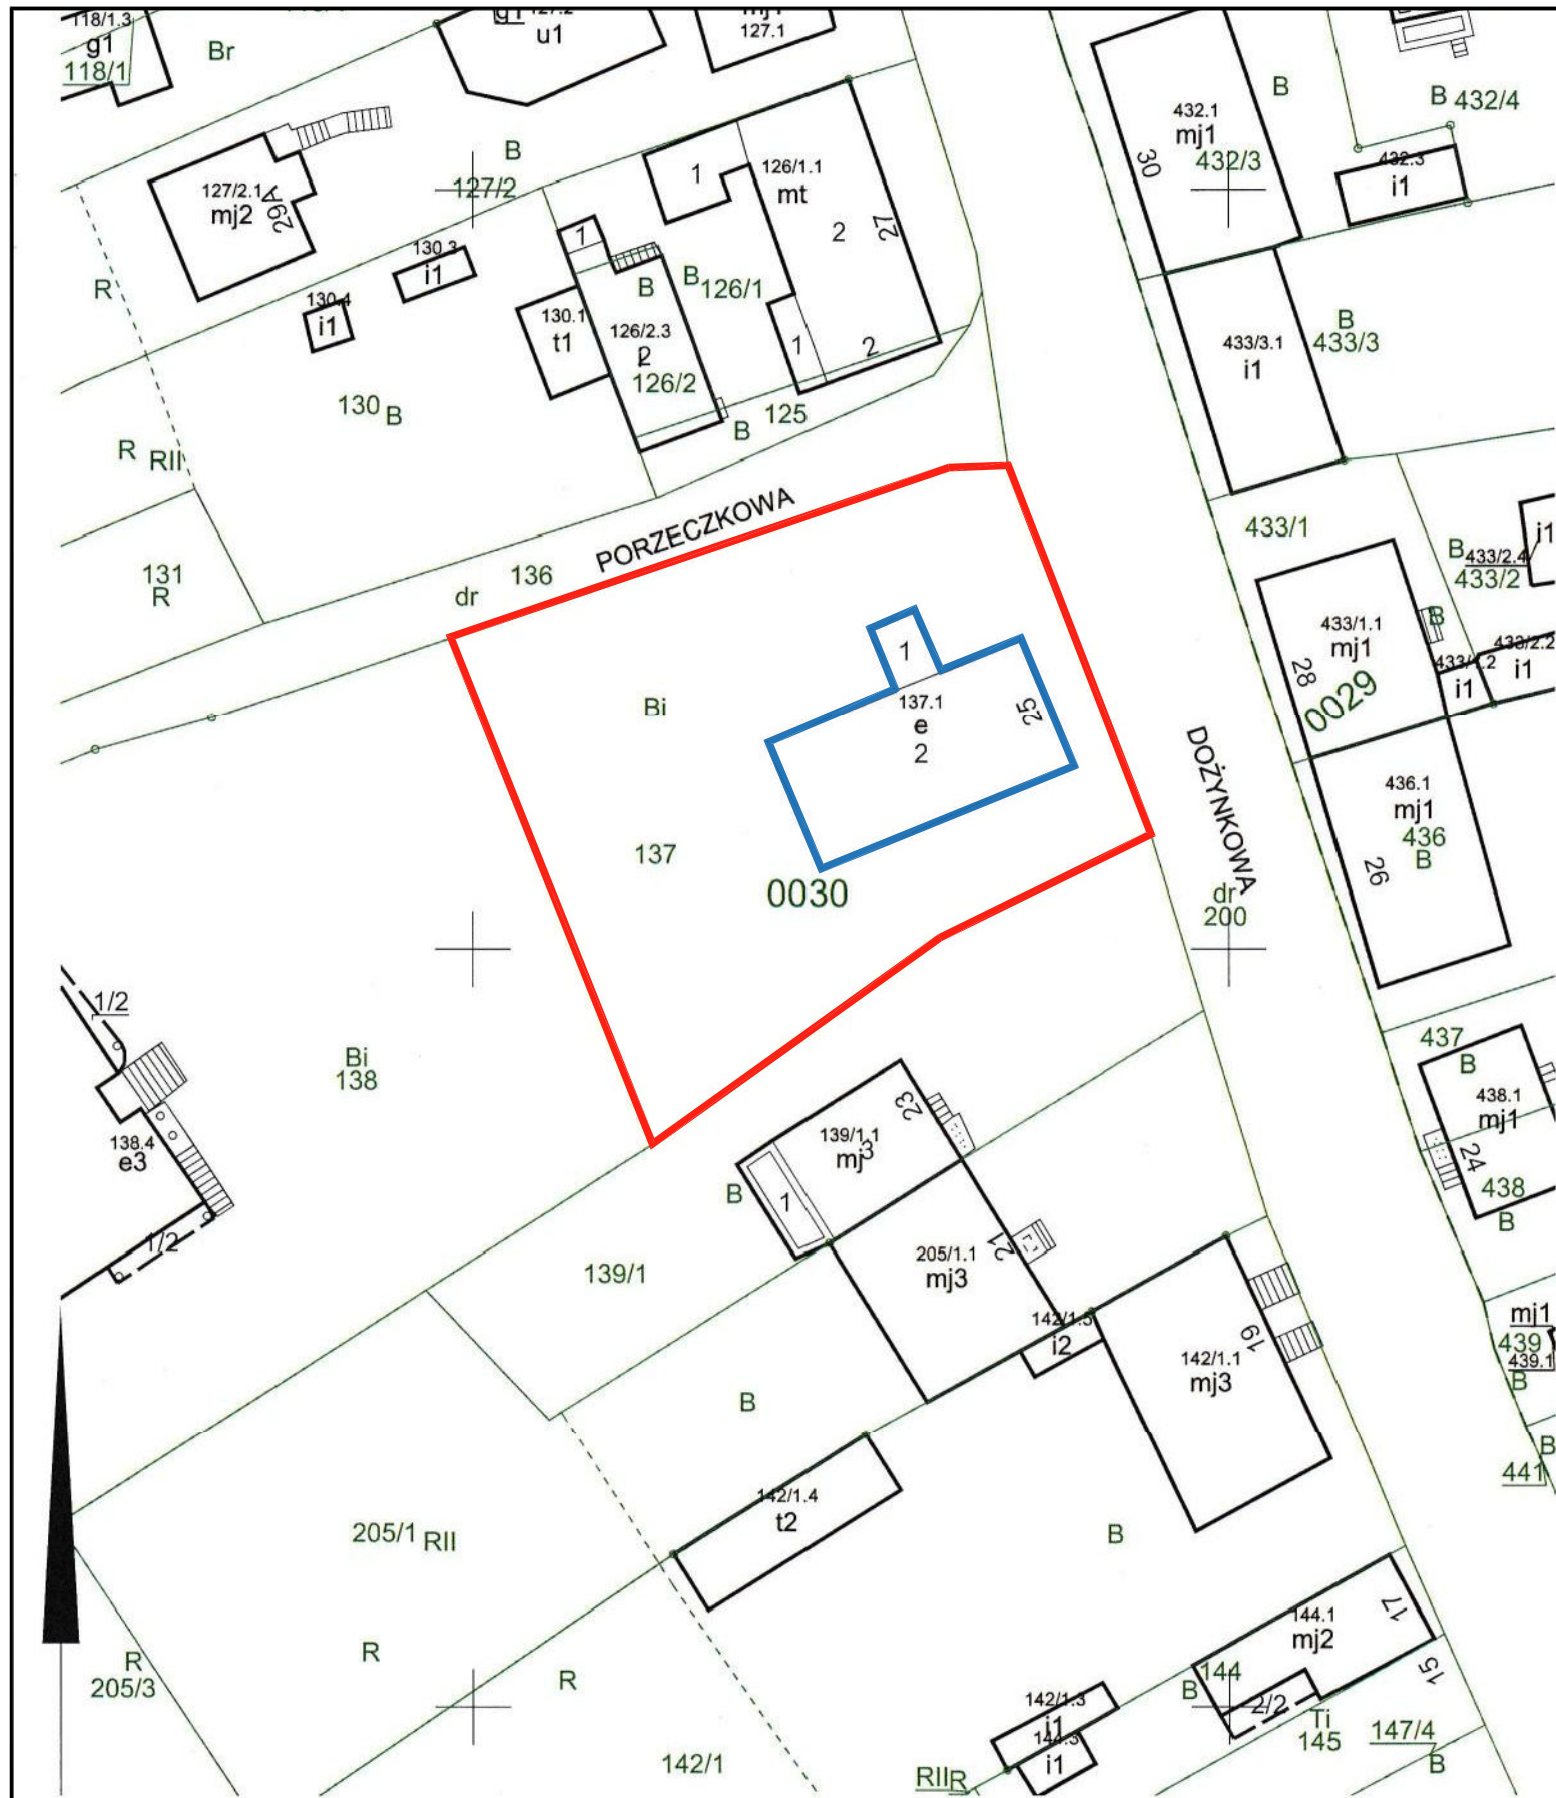

MAPA EWIDENCYJNA

województwo: małopolskie
powiat: M. Kraków
jedn. ewid.: Krowodrza
obręb: 0030
nr działki: 137
sekcja: 7.126.11.13.4.2
arkusz mapy w KUL:
skala: 1:500
układ współrzędnych: 2000
stan na dzień: 08-03-2021
wykonano przez: Katarzyna Potyrała

PREZYDENT MIASTA KRAKOWA
GD-10.6642.....2021

Poświadczam zgodność niniejszej kopii z treścią materiału państwowego zasobu geodezyjnego i kartograficznego	
Organ prowadzący państwowy zasób geodezyjny i kartograficzny	PREZYDENT MIASTA KRAKOWA
Nazwa materiału zasobu	mapa ewidencyjna
Identyfikator ewidencyjny materiału zasobu	3482-313/2011
Data wykonania kopii	08-03-2021
Imię, nazwisko i podpis osoby reprezentującej organ	Katarzyna Potyrała

LEGENDA

Teren inwestycji

Lokalizacja remontowanego budynku

JEDNOSTKA PROJEKTOWA	 W2architekci, 31-223 Kraków, ul. Pachońskiego 9 tel. 608 411 900 studio@w2architekci.com www.w2architekci.com		
TEMAT	REMONT I PRZEBUDOWA BUDYNKU SAMORZĄDOWEGO PRZEDSZKOLA NR 39, ZLOKALIZOWANEGO NA DZ. NR 137, OBR. 30, J. EWID. KROWODRZA, UL. DOŻYŃKOWA 25 W KRAKOWIE		
INWESTOR	GMINA MIEJSKA KRAKÓW MCOO W KRAKOWIE UL. UŁANÓW 9A, 31-450 KRAKÓW		
LOKALIZACJA	KRAKÓW, UL. DOŻYŃKOWA 25 DZ. NR. 137, OBR. 30, KROWODRZA		
BRANŻA	ARCHITEKTONICZNA		
FAZA	INWENTARYZACJA		
RYSUNEK	LOKALIZACJA OBIEKTU NA MAPIE EWIDENCYJNEJ		
FUNKCJA	IMIĘ, NAZWISKO, UPRAWNIENIA	PODPIS	
PROJEKTANT	mgr inż. arch. Piotr Wiśniewski upr. bud. nr MPOIA/040/2004		
DATA	KOREKTA	SKALA	NR. RYS.
04. 2021	-	1:500	A1