
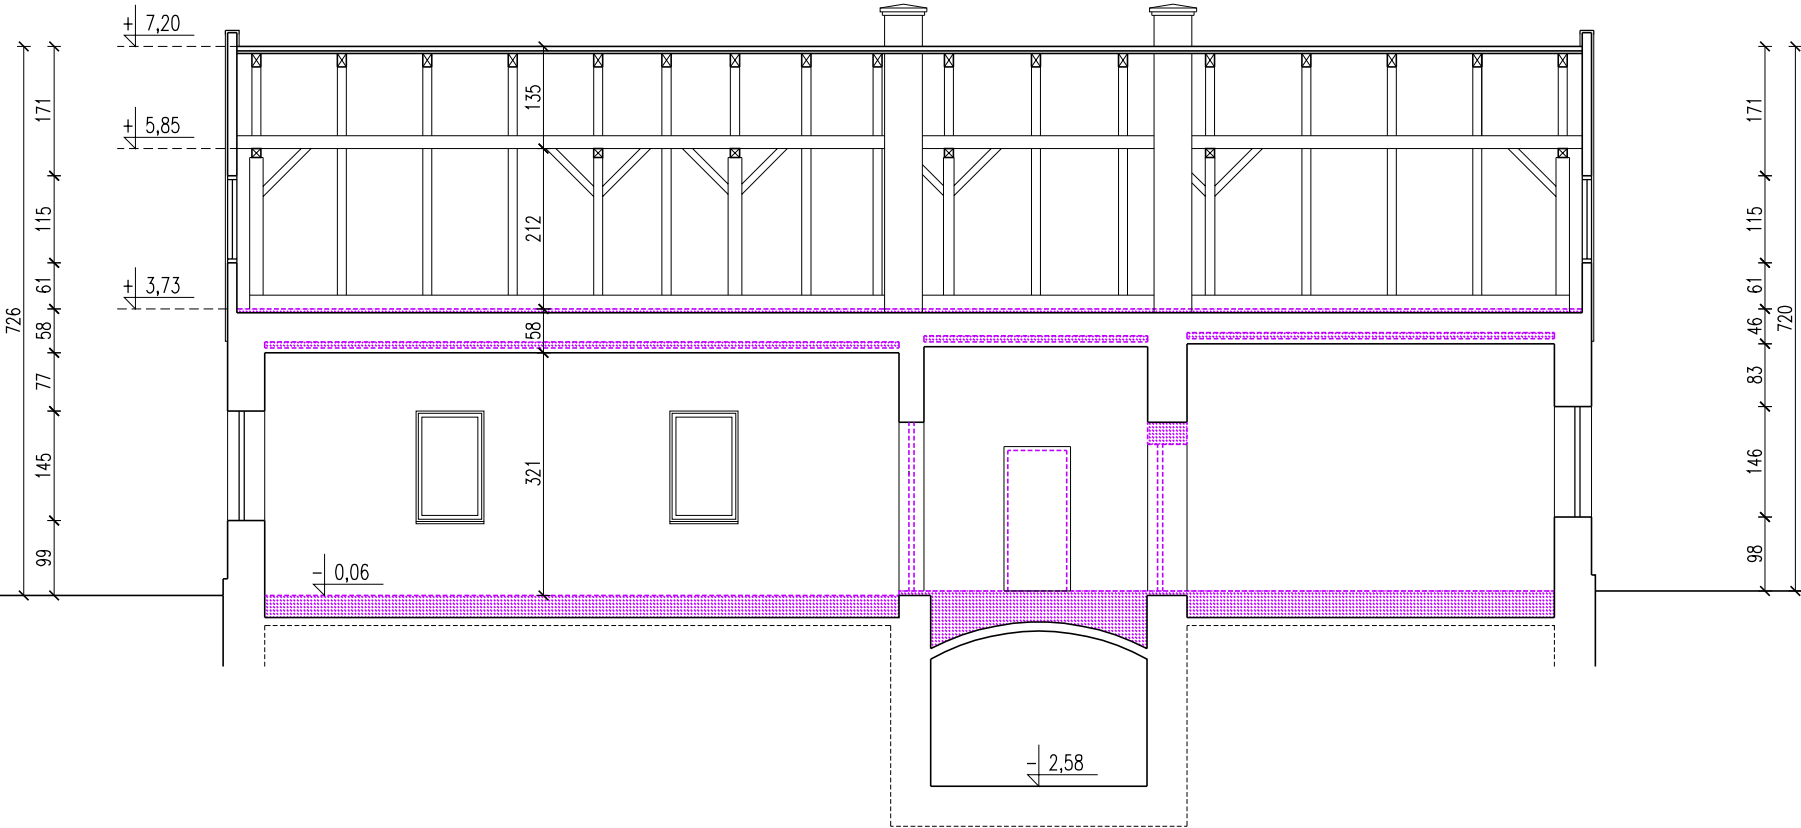
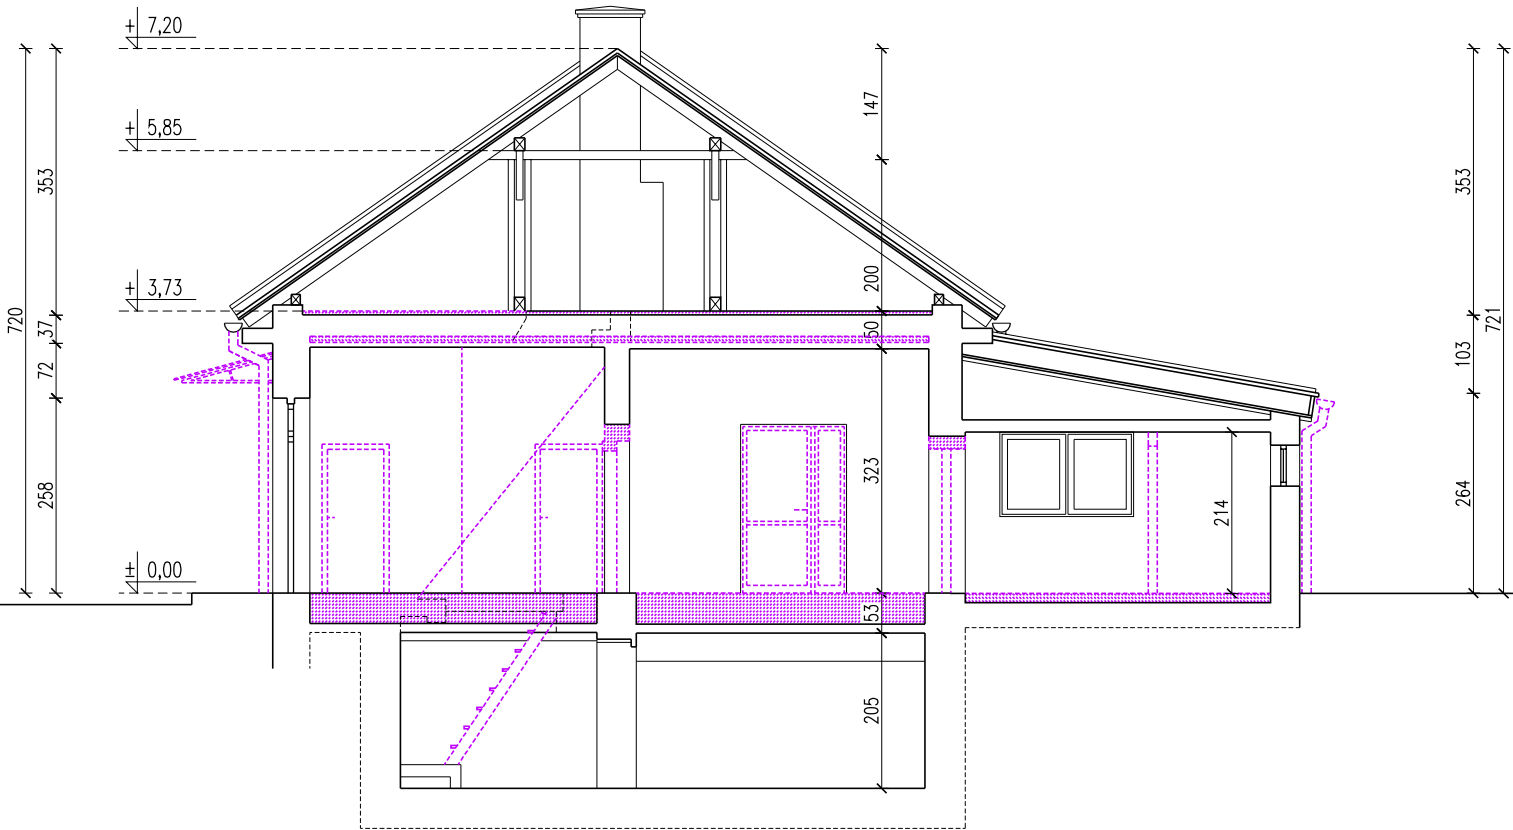


UWAGA: ROZBIÓRKI I LIKWIDACJE ELEMENTÓW INSTALACYJNYCH WG OPISÓW BRANŻY SANITARNEJ I ELEKTRYCZNEJ

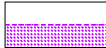

- UWAGI:**
- Wykonawca jest zobowiązany dokładnie zapoznać się z projektem i warunkami lokalizacyjnymi, a także sprawdzić wymiary na placu budowy. Wszelkie rozbieżności należy niezwłocznie zgłosić Jednostce Projektowej.
 - Rysunki należy rozpatrywać łącznie z częścią opisową dokumentacji architektonicznej oraz opracowaniami branżowymi.

LEGENDA

 Rozbiórki i wyburzenia

JEDNOSTKA PROJEKTOWA	 W2architekci, 31-223 Kraków, ul. Pachońskiego 9 tel. 608 411 900 studio@w2architekci.com www.w2architekci.com		
TEMAT	REMONT I PRZEBUDOWA BUDYNKU SAMORZĄDOWEGO PRZEDSZKOLA NR 39, ZLOKALIZOWANEGO NA DZ. NR 137, OBR. 30, J. EWID. KROWODRZA, UL. DOŻYŃKOWA 25 W KRAKOWIE		
INWESTOR	GMINA MIEJSKA KRAKÓW MCOO W KRAKOWIE UL. UŁANÓW 9A, 31-450 KRAKÓW		
LOKALIZACJA	KRAKÓW, UL. DOŻYŃKOWA 25 DZ. NR. 137, OBR. 30, KROWODRZA		
BRANŻA	ARCHITEKTONICZNA		
FAZA	PROJEKT BUDOWLANO-WYKONAWCZY		
RYSUNEK	PRZEKROJE ROZBIORKI I WYBURZENIA		
FUNKCJA	IMIĘ, NAZWISKO, UPRAWNIENIA	PODPIS	
PROJEKTANT	mgr inż. arch. Piotr Wiśniewski upr. bud. nr MPOIA/040/2004		
DATA	KOREKTA	SKALA	NR. RYS.
04. 2021	-	1:100	A12