


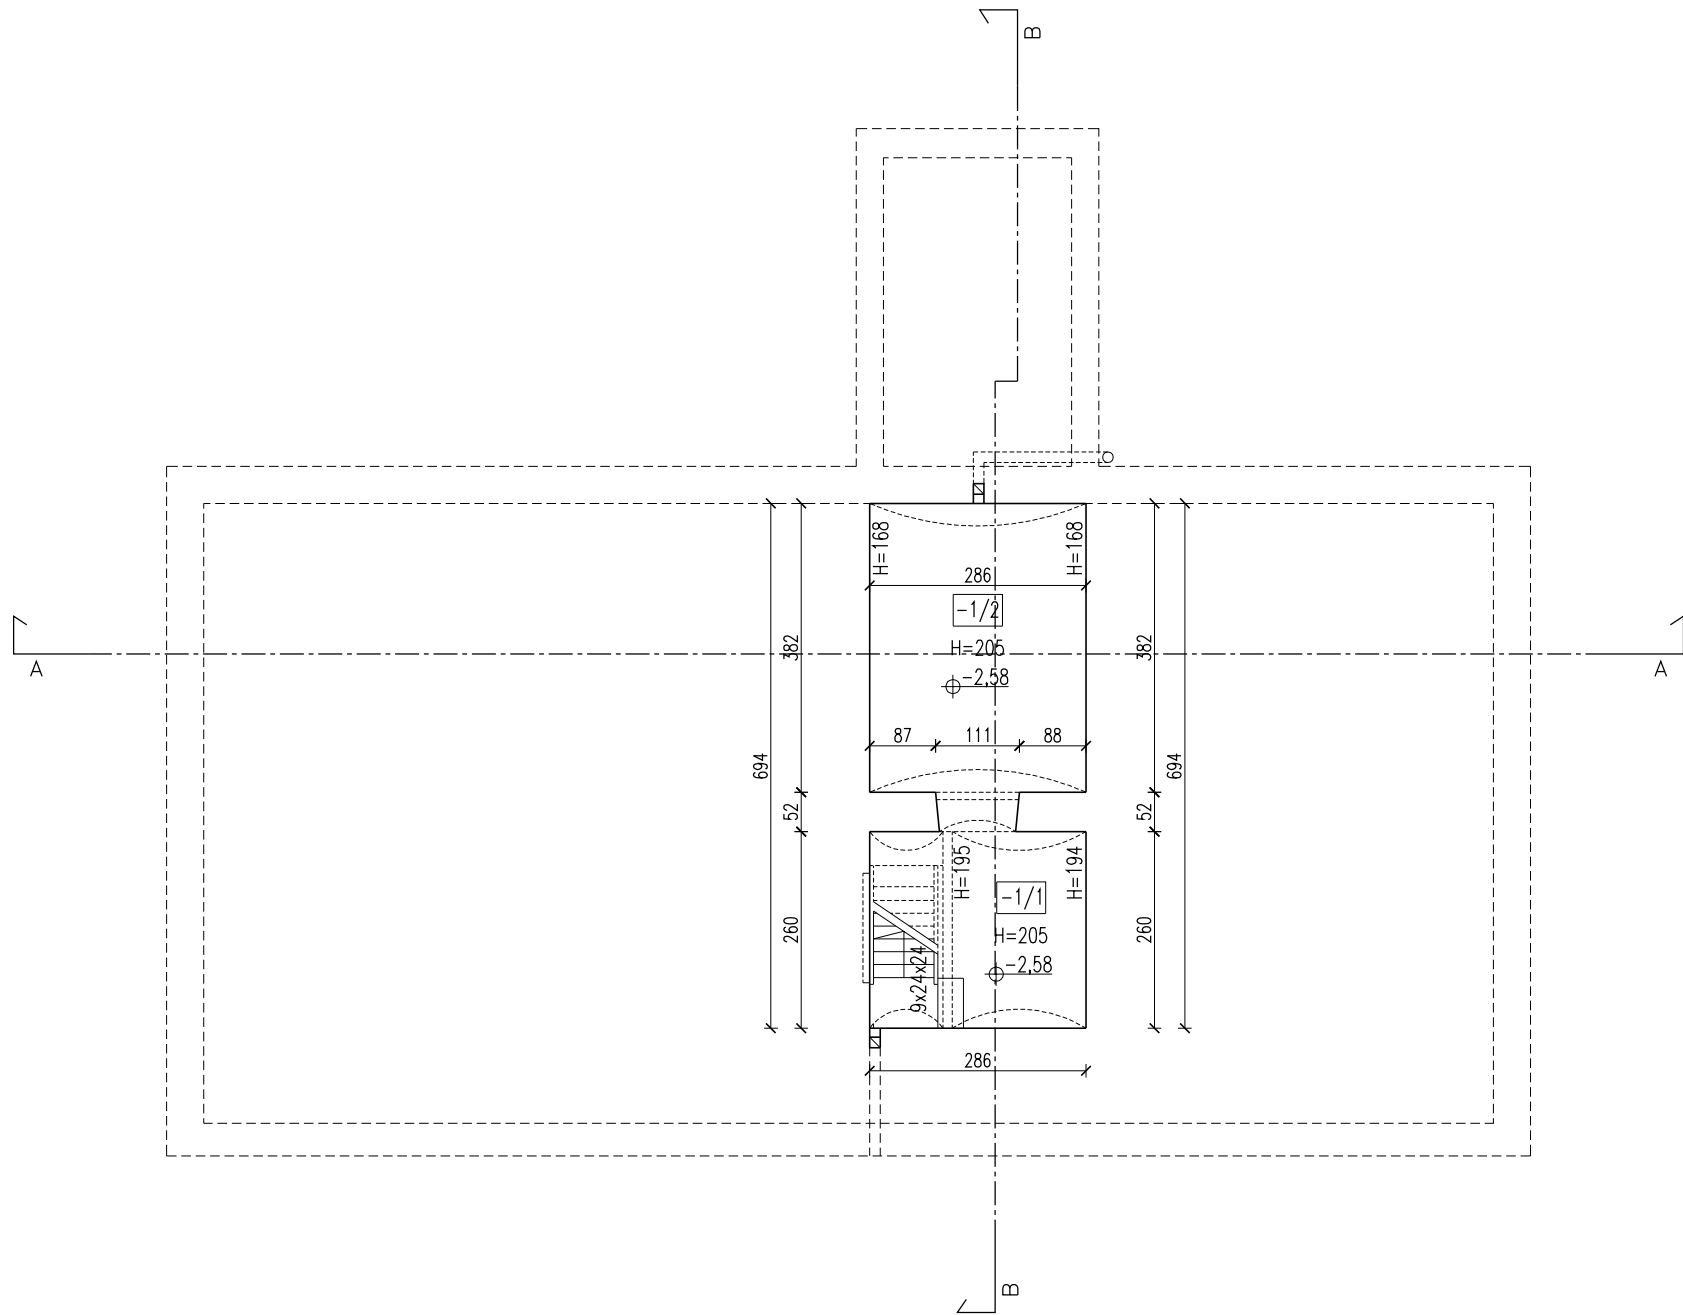

- UWAGI:**
- Wykonawca jest zobowiązany dokładnie zapoznać się z projektem i warunkami lokalizacyjnymi, a także sprawdzić wymiary na placu budowy. Wszelkie rozbieżności należy niezwłocznie zgłosić Jednostce Projektowej.
 - Rysunki należy rozpatrywać łącznie z częścią opisową dokumentacji architektonicznej oraz opracowaniami branżowymi.

NR POM.	NAZWA STREFY / POMIESZCZENIA	RODZAJ POSADZKI	POW. [m2]
POZIOM PIWNIC			
-1/1	Piwnica	Płytki gresowe	10,92
-1/2	Piwnica	Płytki gresowe	7,43
POWIERZCHNIA PIWNICY NETTO ŁĄCZNIE			18,35
POWIERZCHNIA CAŁKOWITA			-

JEDNOSTKA PROJEKTOWA	 W2architekt. 31-223 Kraków, ul. Pachońskiego 9 tel. 608 411 900 studio@w2architekci.com www.w2architekci.com
----------------------	--

TEMAT	REMONT I PRZEBUDOWA BUDYNKU SAMORZĄDOWEGO PRZEDSZKOLA NR 39, ZLOKALIZOWANEGO NA DZ. NR 137, OBR. 30, J. EWID. KROWODRZA, UL. DOŻYNKOWA 25 W KRAKOWIE
INWESTOR	GMINA MIEJSKA KRAKÓW MCOO W KRAKOWIE UL. UŁANÓW 9A, 31-450 KRAKÓW
LOKALIZACJA	KRAKÓW, UL. DOŻYNKOWA 25 DZ. NR. 137, OBR. 30, KROWODRZA

BRANŻA	ARCHITEKTONICZNA
FAZA	PROJEKT BUDOWLANO-WYKONAWCZY
RYSUNEK	RZUT PIWNIC STAN PROJEKTOWANY

FUNKCJA	IMIE, NAZWISKO, UPRAWNIENIA	PODPIS
PROJEKTANT	mgr inż. arch. Piotr Wiśniewski upr. bud. nr MPOIA/040/2004	

DATA	KOREKTA	SKALA	NR. RYS.
04. 2021	-	1:100	A13