


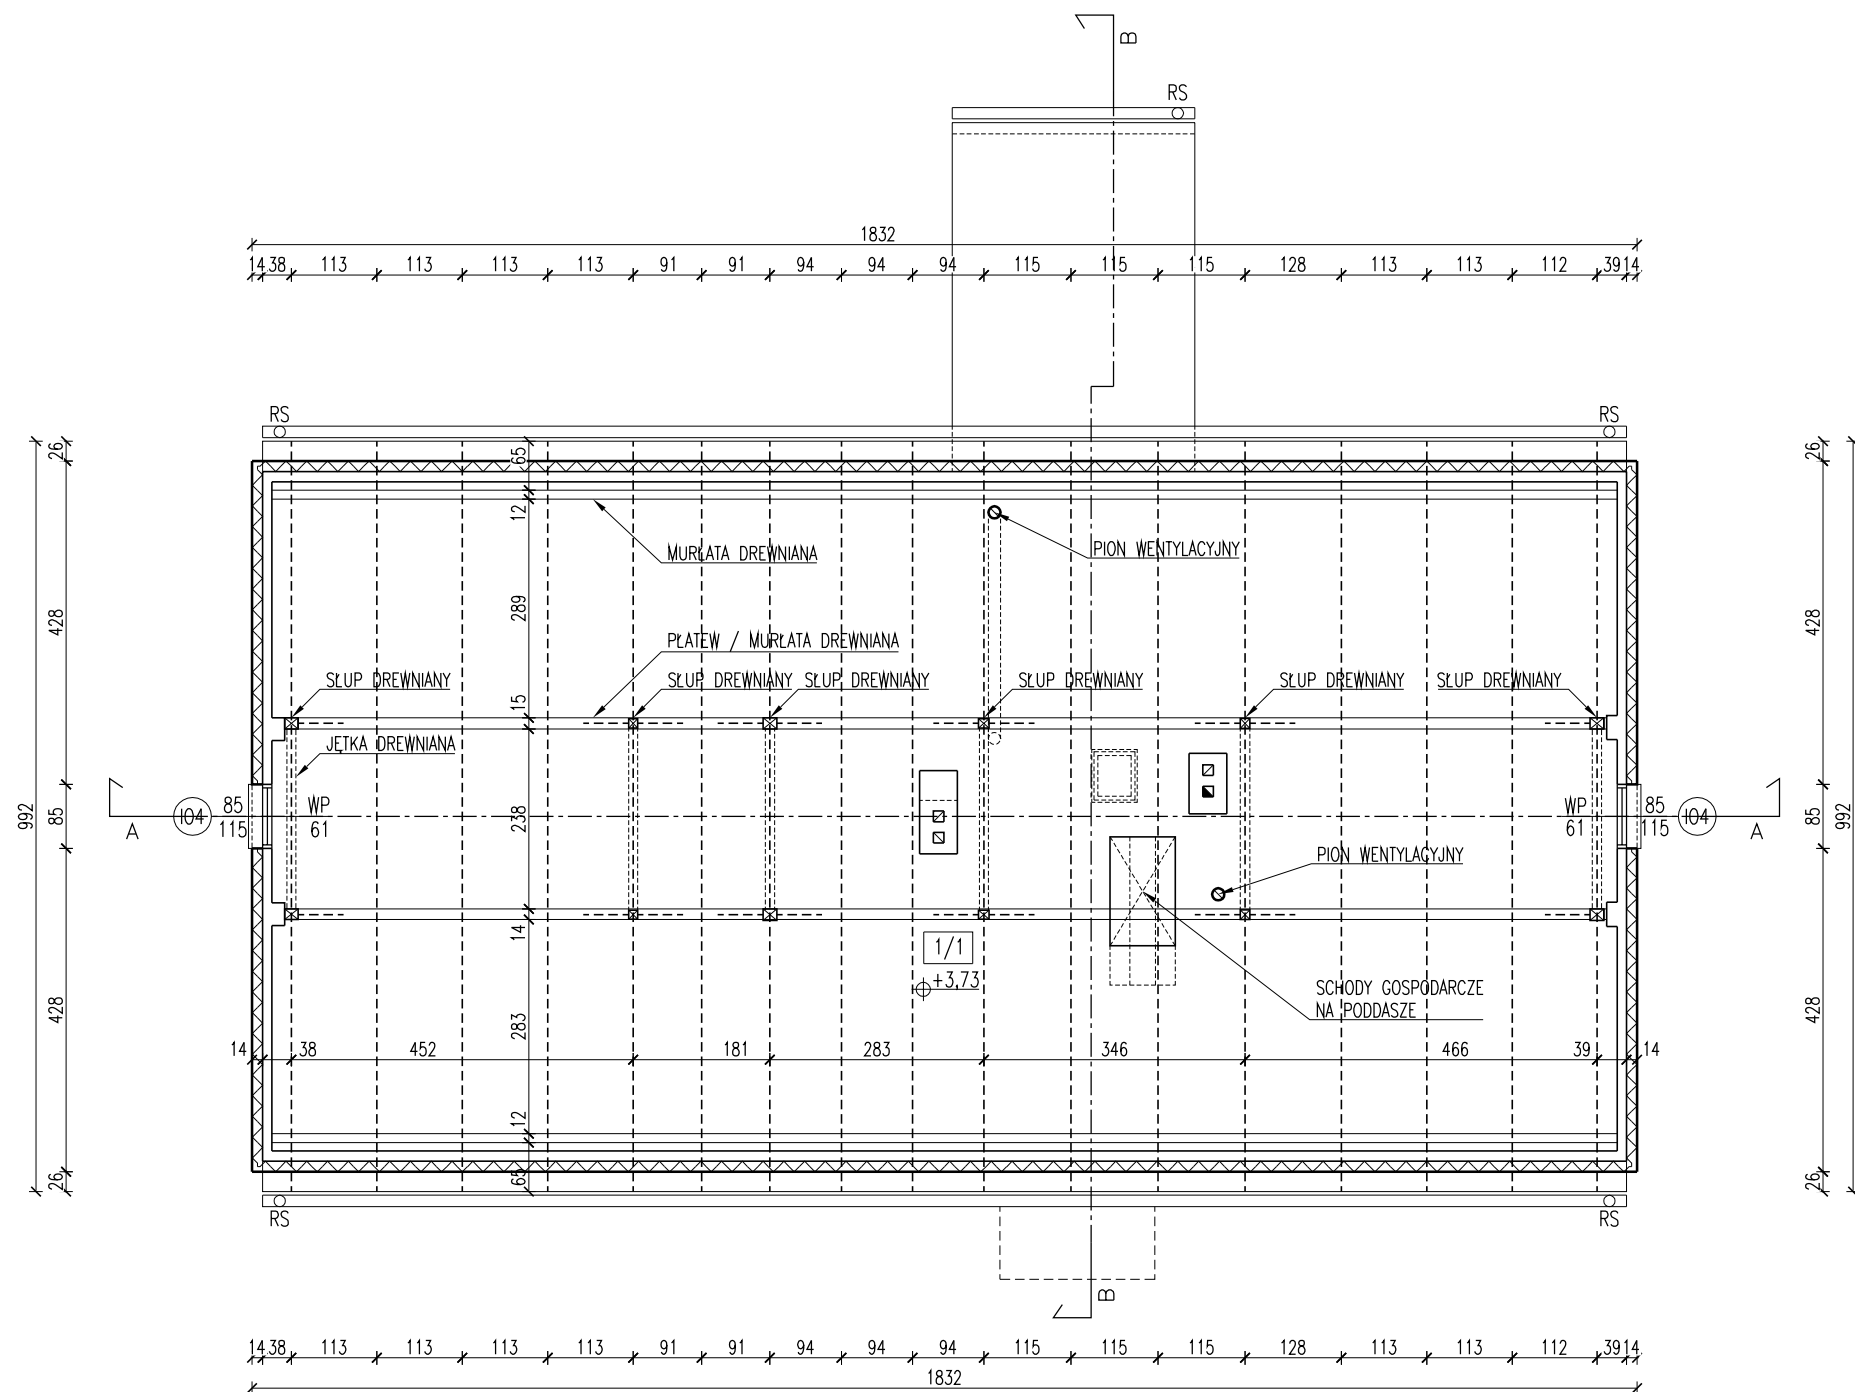

UWAGI:

1. Wykonawca jest zobowiązany dokładnie zapoznać się z projektem i warunkami lokalizacyjnymi, a także sprawdzić wymiary na placu budowy. Wszelkie rozbieżności należy niezwłocznie zgłosić Jednostce Projektowej.
2. Rysunki należy rozpatrywać łącznie z częścią opisową dokumentacji architektonicznej oraz opracowaniami branżowymi.

NR POM.	NAZWA STREFY / POMIESZCZENIA	RÓDZAJ POSADZKI	POW. [m ²]
POZIOM PODDASZA NIEUŻYTKOWEGO			
1/1	Poddasze nieużytkowe	Deski	149,10
POWIERZCHNIA PODDASZA NETTO ŁĄCZNIE			149,10
POWIERZCHNIA PODDASZA CAŁKOWITA			164,52

JEDNOSTKA PROJEKTOWA	 W2architekci, 31-223 Kraków, ul. Pachońskiego 9 tel. 608 411 900 studio@w2architekci.com www.w2architekci.com
-------------------------	---

TEMAT	REMONT I PRZEBUDOWA BUDYNKU SAMORZĄDOWEGO PRZEDSZKOLA NR 39, ZLOKALIZOWANEGO NA DZ. NR 137, OBR. 30, J. EWID. KROWODRZA, UL. DOŻYŃKOWA 25 W KRAKOWIE
INWESTOR	GINA MIEJSKA KRAKÓW MCOO W KRAKOWIE UL. UŁANÓW 9A, 31-450 KRAKÓW
LOKALIZACJA	KRAKÓW, UL. DOŻYŃKOWA 25 DZ. NR. 137, OBR. 30, KROWODRZA

BRANŻA	ARCHITEKTONICZNA
FAZA	PROJEKT BUDOWLANO-WYKONAWCZY
RYSUNEK	RZUT PODDASZA I WIEŻBY DACHOWEJ STAN PROJEKTOWANY

FUNKCJA	IMIĘ, NAZWISKO, UPRAWNIENIA	PODPIS
PROJEKTANT	mgr inż. arch. Piotr Wiśniewski upr. bud. nr MPOIA/040/2004	

DATA	KOREKTA	SKALA	NR. RYS.
04. 2021	-	1:100	A16