


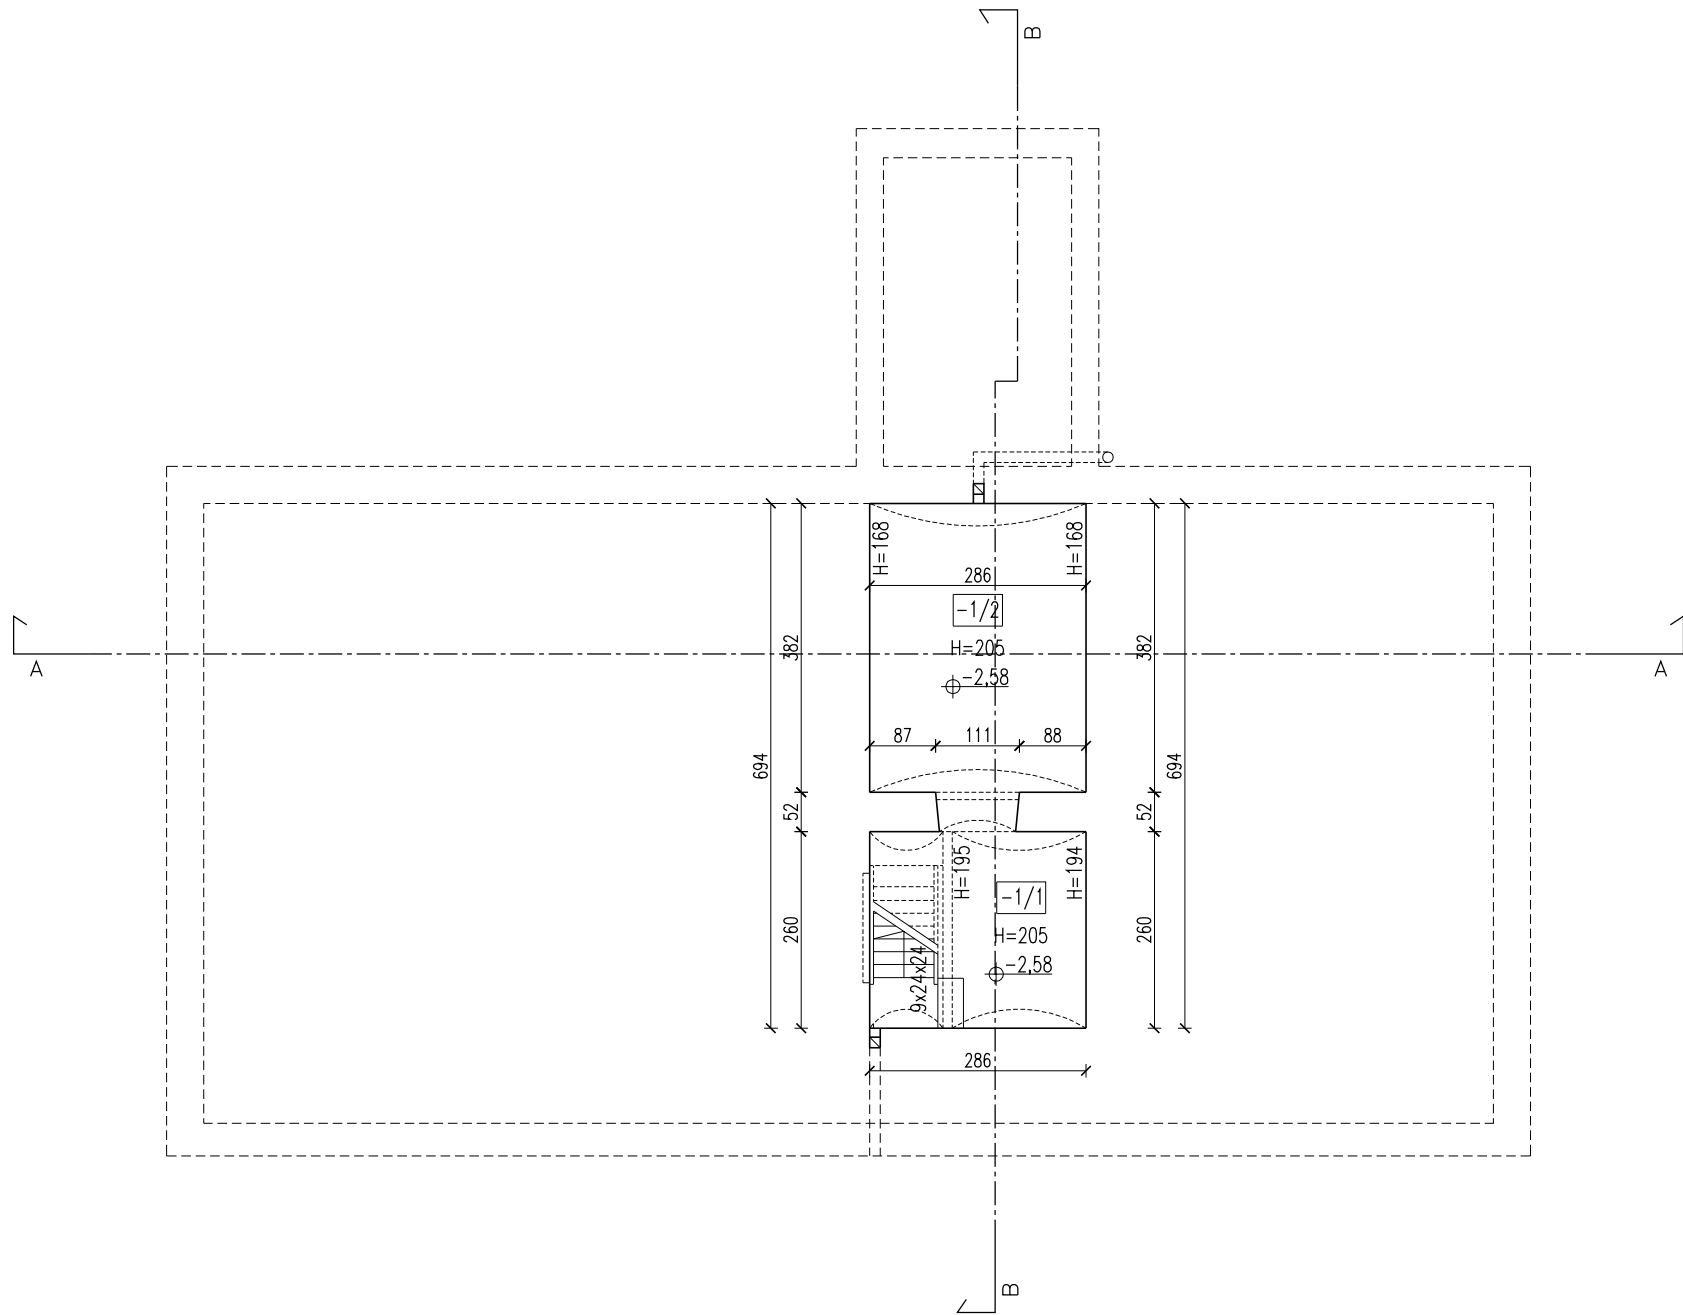

- UWAGI:**
- Wykonawca jest zobowiązany dokładnie zapoznać się z projektem i warunkami lokalizacyjnymi, a także sprawdzić wymiary na placu budowy. Wszelkie rozbieżności należy niezwłocznie zgłosić Jednostce Projektowej.
 - Rysunki należy rozpatrywać łącznie z częścią opisową dokumentacji architektonicznej oraz opracowaniami branżowymi.

NR POM.	NAZWA STREFY / POMIESZCZENIA		RODZAJ POSADZKI	POW. [m2]
POZIOM PIWNIC				
-1/1	Piwnica		Wylewka betonowa	10,92
-1/2	Piwnica		Wylewka betonowa	7,43
POWIERZCHNIA PIWNICY NETTO ŁĄCZNIE				18,35
POWIERZCHNIA CAŁKOWITA				-

JEDNOSTKA PROJEKTOWA	 W2architekci. 31-223 Kraków, ul. Pachońskiego 9 tel. 608 411 900 studio@w2architekci.com www.w2architekci.com		
TEMAT	REMONT I PRZEBUDOWA BUDYNKU SAMORZĄDOWEGO PRZEDSZKOLA NR 39, ZLOKALIZOWANEGO NA DZ. NR 137, OBR. 30, J. EWID. KROWODRZA, UL. DOŻYŃKOWA 25 W KRAKOWIE		
INWESTOR	GMINA MIEJSKA KRAKÓW MCOO W KRAKOWIE UL. UŁANÓW 9A, 31-450 KRAKÓW		
LOKALIZACJA	KRAKÓW, UL. DOŻYŃKOWA 25 DZ. NR. 137, OBR. 30, KROWODRZA		
BRANŻA	ARCHITEKTONICZNA		
FAZA	INWENTARYZACJA		
RYSUNEK	RZUT PIWNIC STAN ISTNIEJĄCY		
FUNKCJA	IMIĘ, NAZWISKO, UPRAWNIENIA	PODPIS	
PROJEKTANT	mgr inż. arch. Piotr Wiśniewski upr. bud. nr MPOIA/040/2004		
DATA	KOREKTA	SKALA	NR. RYS.
04. 2021	-	1:100	A3