Rys. nr 2
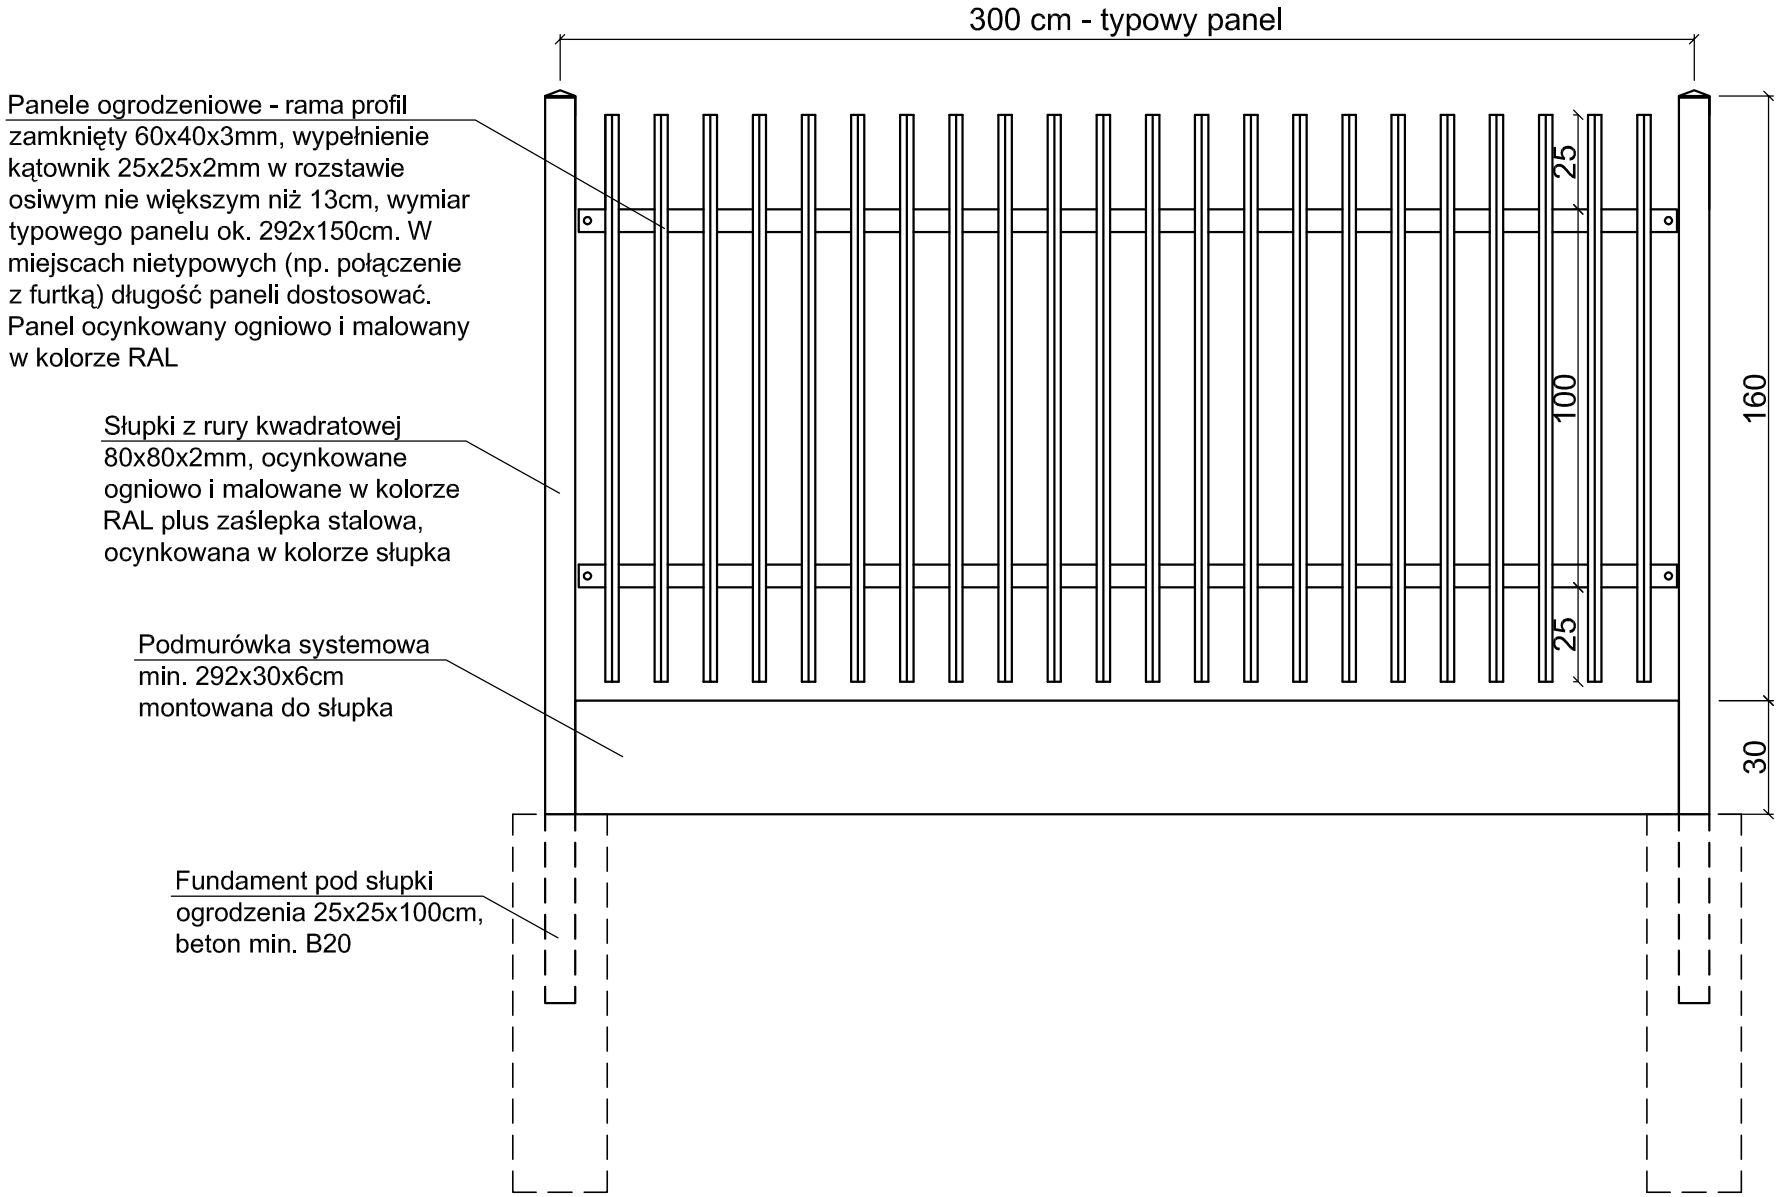
SZKIC - PANEL OGRODZENIA