Rys. nr 4
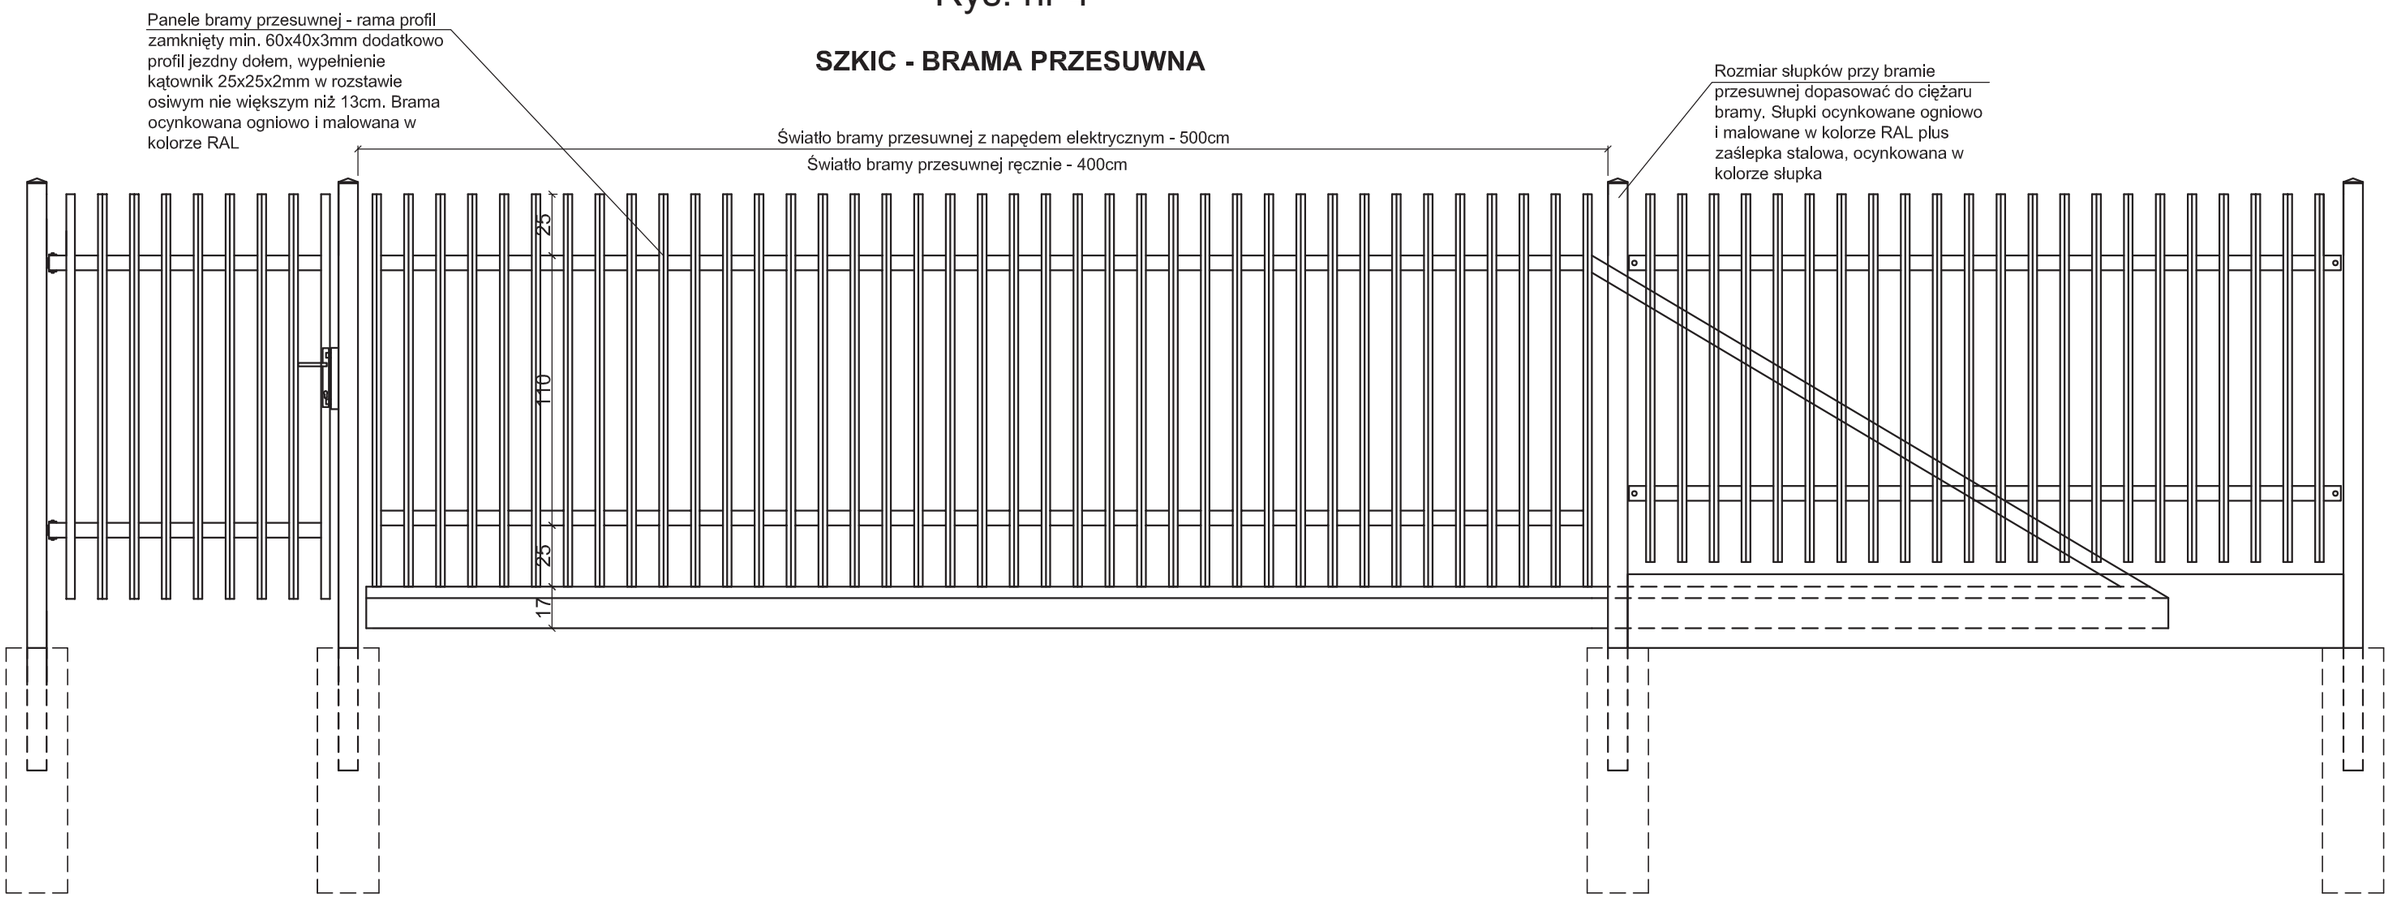
SZKIC - BRAMA PRZESUWNA