Rys. nr 5
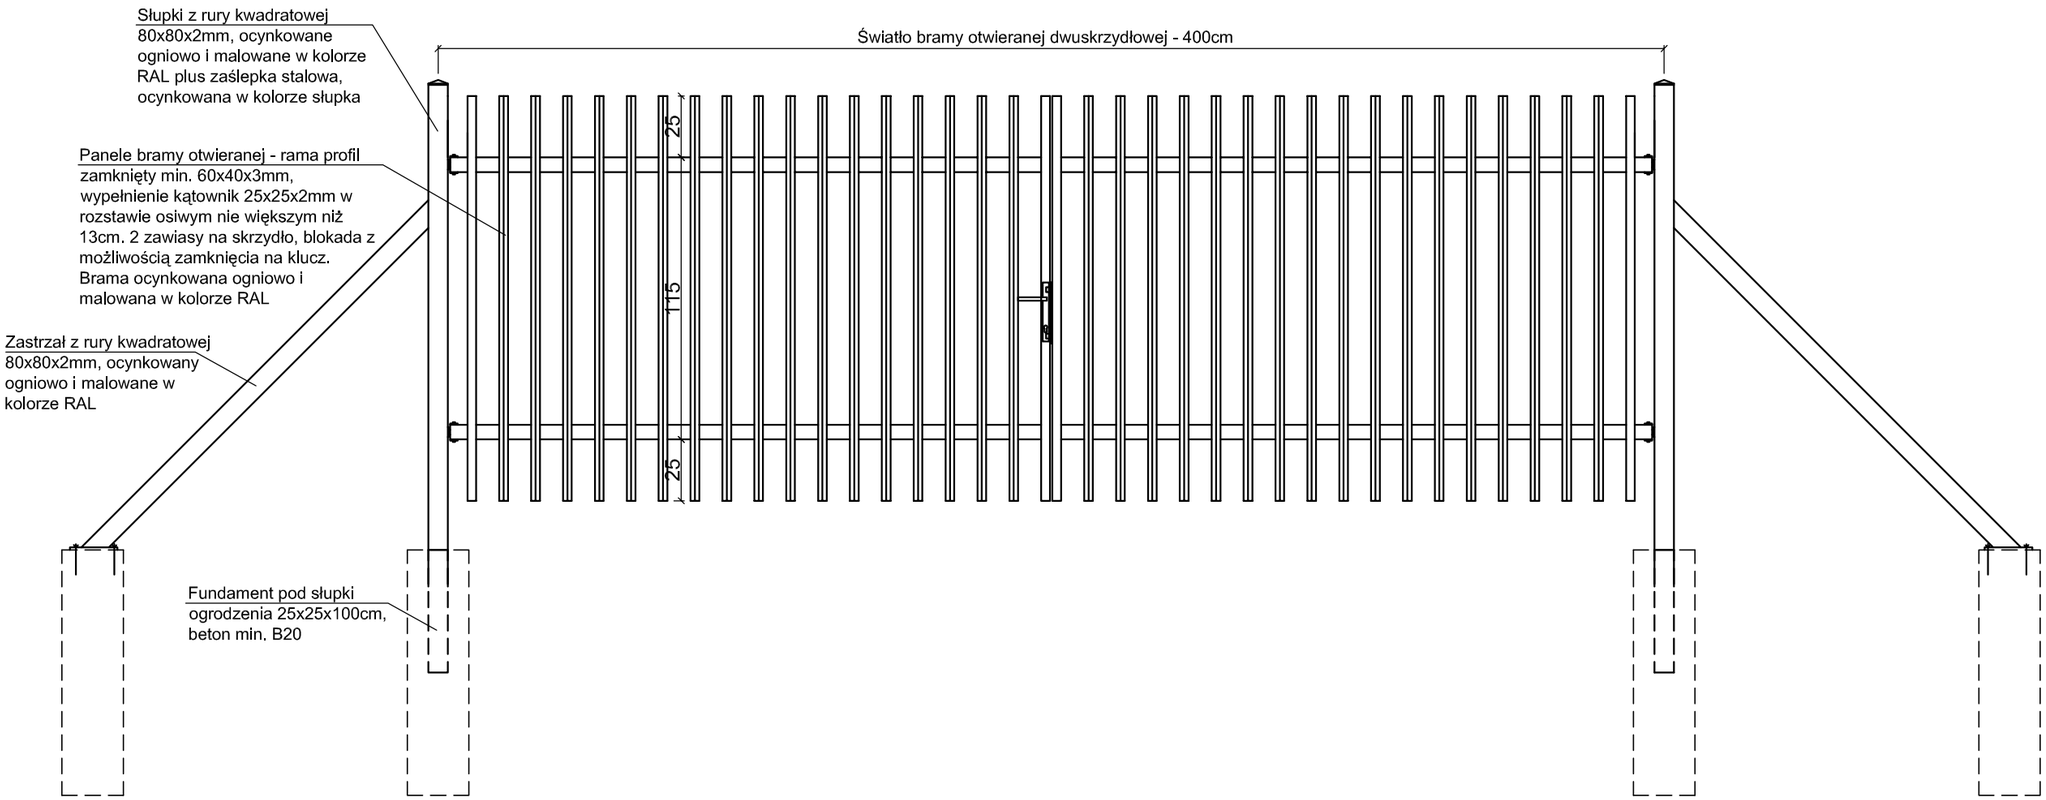
SZKIC - BRAMA OTWIERANA