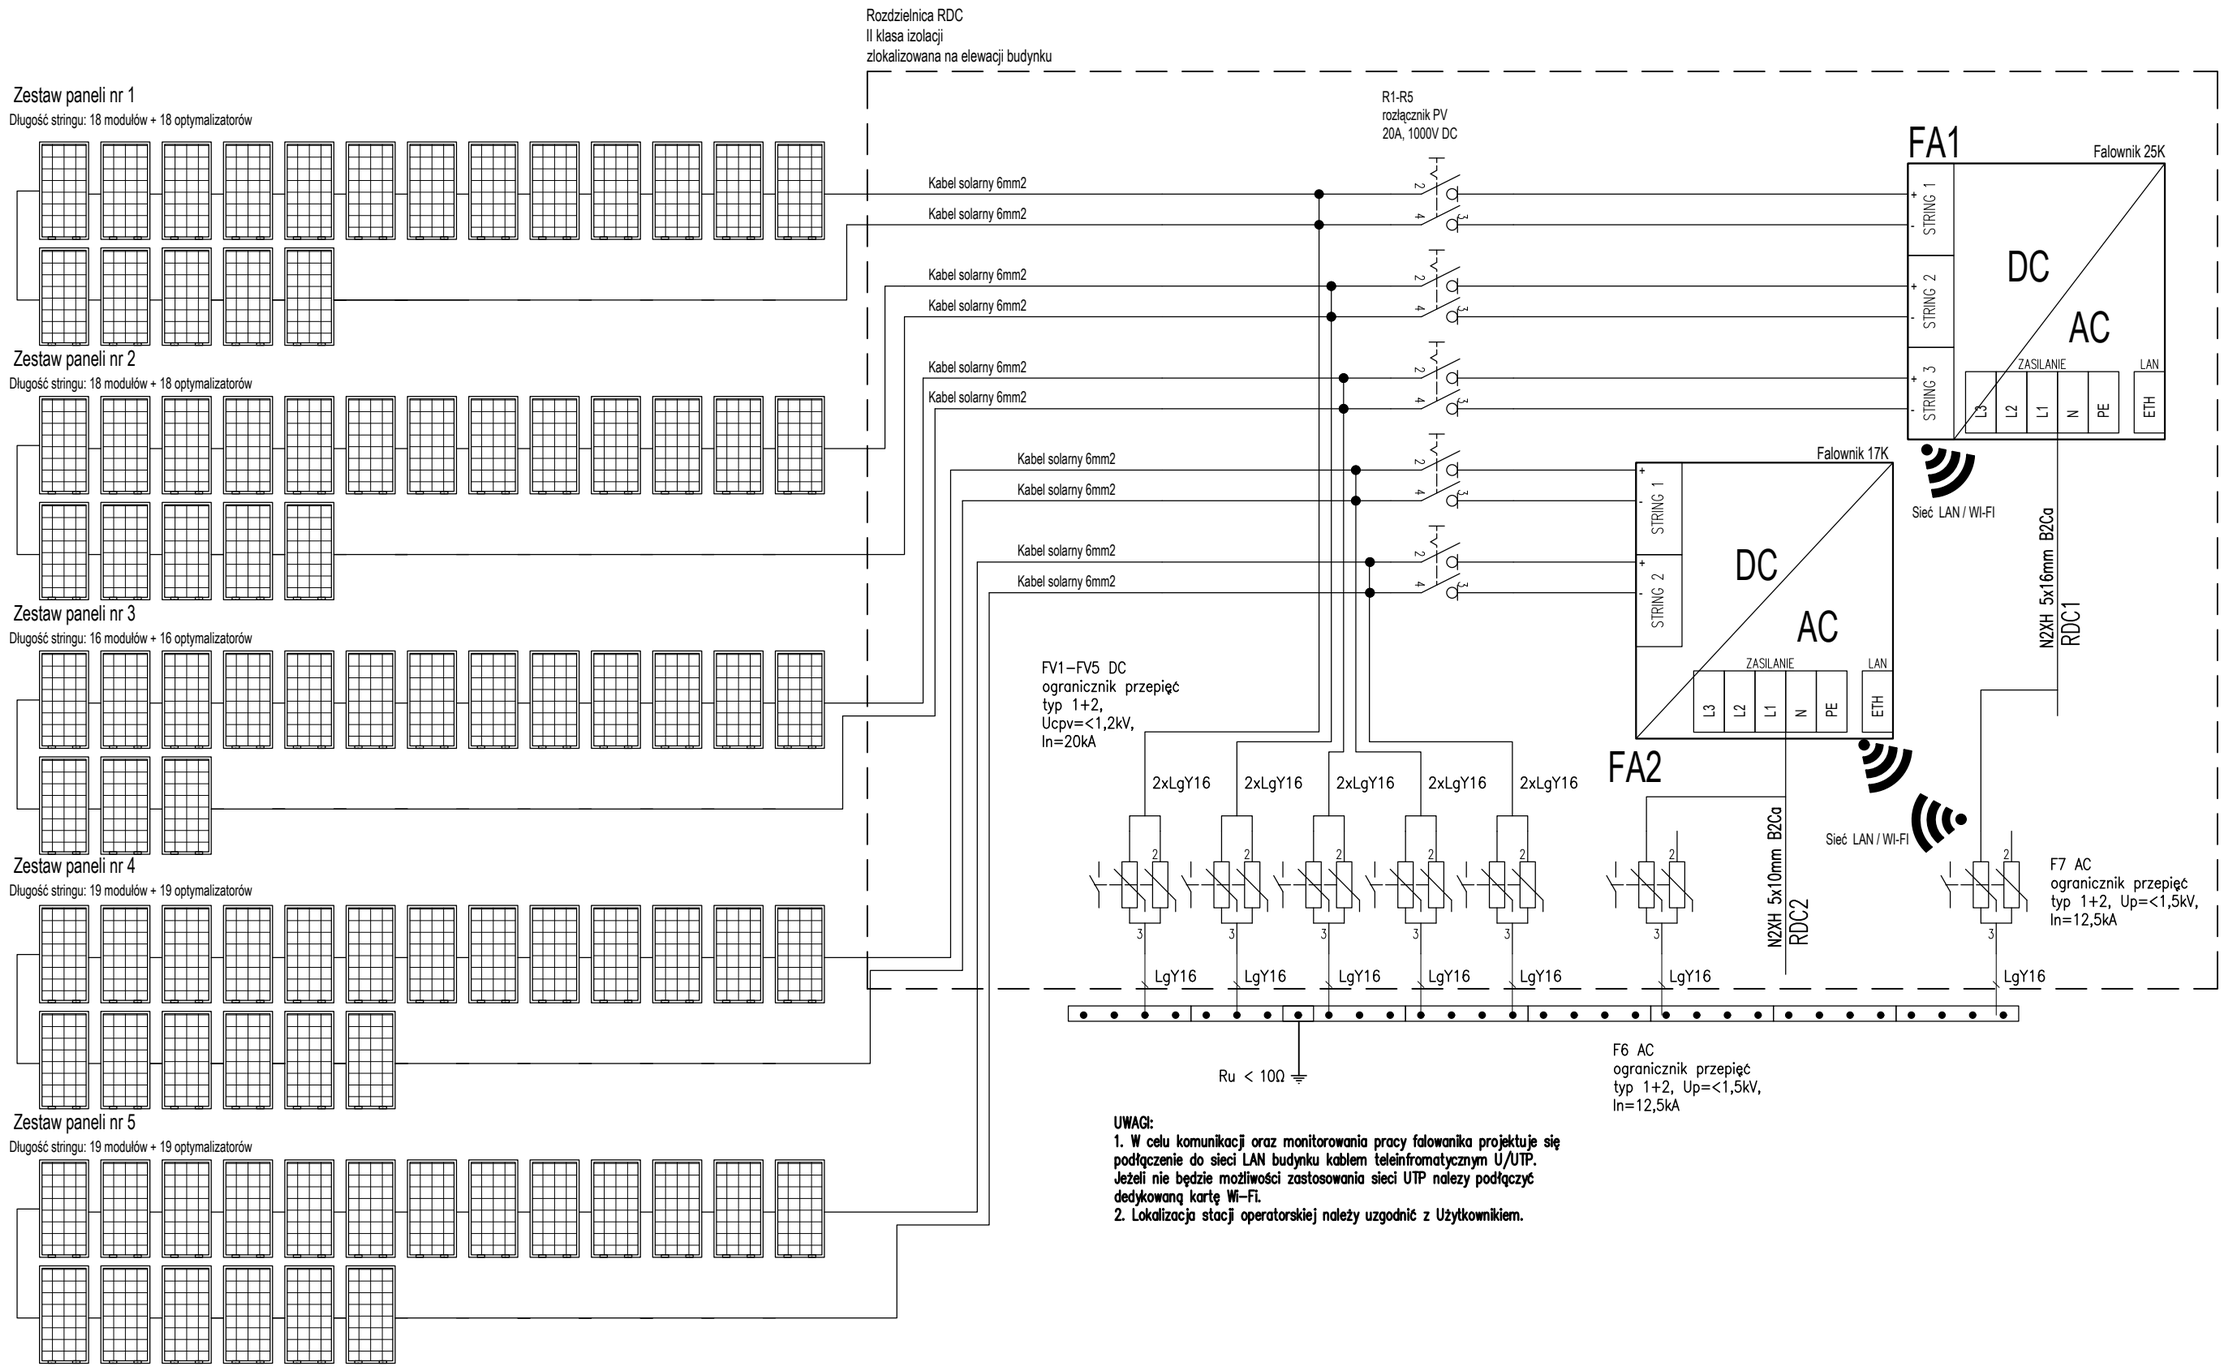

UWAGI:

1. W celu komunikacji oraz monitorowania pracy falownika projektuje się podłączenie do sieci LAN budynku kablem teleinfromatycznym U/UTP. Jeżeli nie będzie możliwości zastosowania sieci UTP należy podłączyć dedykowaną kartę Wi-Fi.

2. Lokalizacja stacji operatorskiej należy uzgodnić z Użytkownikiem.

Temat	**INSTLACJA FOTOWOLTAICZNA NA BUDYNKU SZKOŁY PODSTAWOWEJ NR 113, UL. PIOTRA STACHIEWICZA 33, 31-328 KRAKÓW**	Nr rys. E-02
		Skala -
Inwestor	**Miejskie Centrum Obsługi Oświaty w Krakowie ul. Ułanów 9a, 31-450 Kraków**	
Treść rysunku	**SCHEMAT POŁĄCZENIA INSTALACJI PV**	Data Luty 2022
Projektował	mgr inż. Janusz Szczypka upr. bud. MAP/0327/PWOE/12	Podpis