



ELEWACJA ZACHODNIA

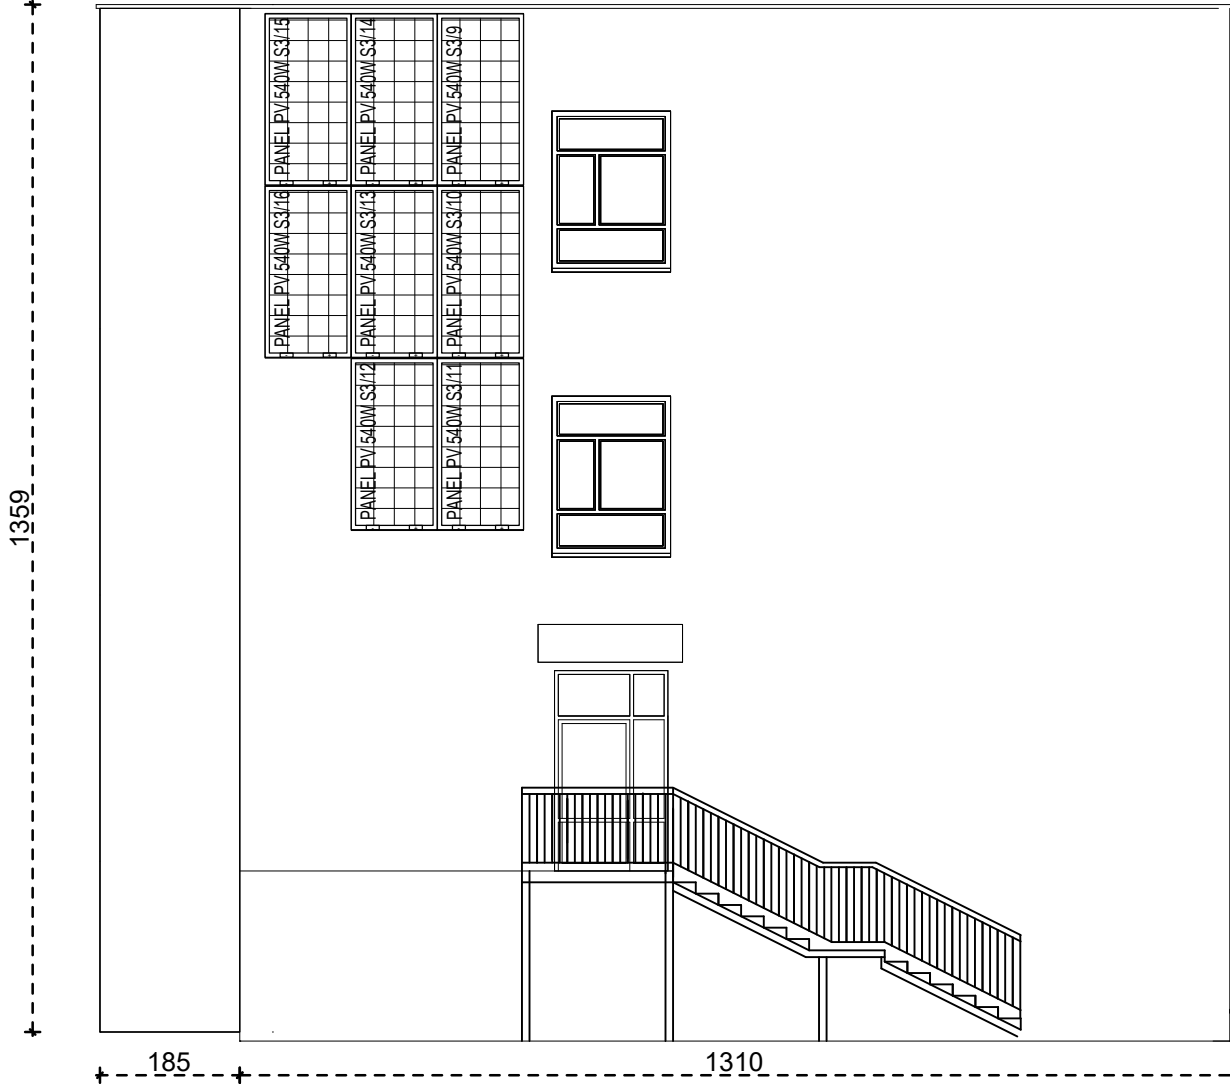

ELEWACJA WSCHODNIA

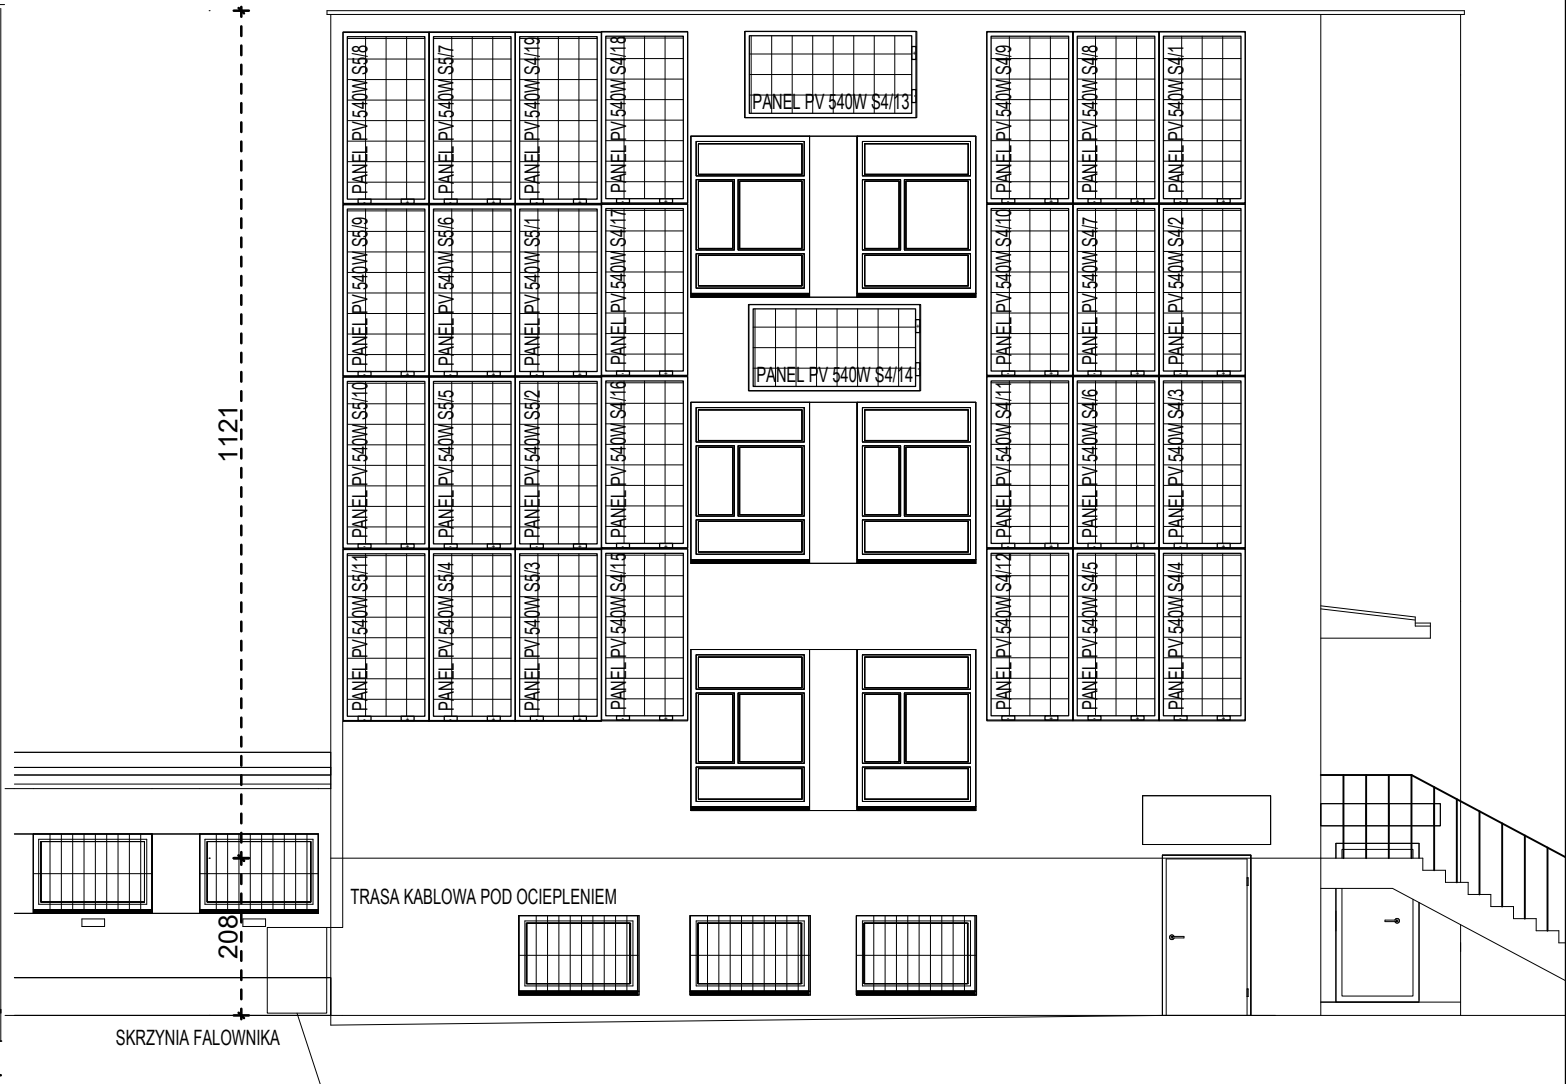

MONTAZ SKRZYNI FALOWNIKÓW
PRZY PRZEWIĄZCE

Temat	INSTALACJA FOTOWOLTAICZNA NA BUDYNKU SZKOŁY PODSTAWOWEJ NR 113, UL. PIOTRA STACHIEWICZA 33, 31-328 KRAKÓW	Nr rys.	E-04
		Skala -	
Inwestor	Miejskie Centrum Obsługi Oświaty w Krakowie ul. Ulanów 9a, 31-450 Kraków		
Treść rysunku	SCHEMAT ROZMIESZCZENIA INSTALACJI PV 2	Data Luty 2022	
Projektował	mgr inż. Janusz Szczypka upr. bud. MAP/0327/PWOE/12	Podpis	