




SCHEMAT MONTAŻU OSŁONY NA GRZEJNIK - RZUT SKALA 1:20

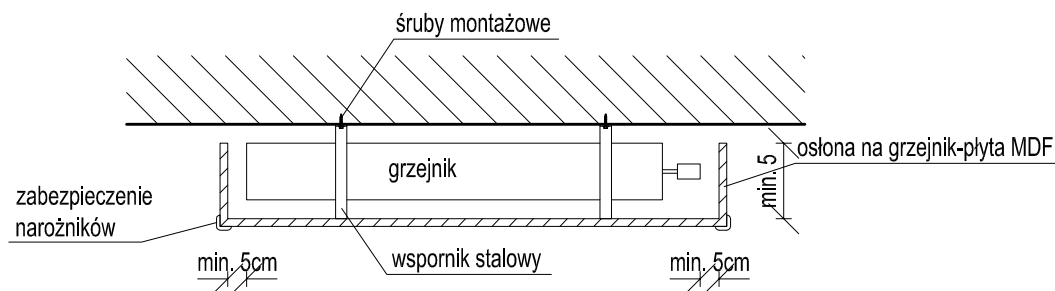

SCHEMAT MONTAŻU OSŁONY NA GRZEJNIK - PRZEKRÓJ SKALA 1:20

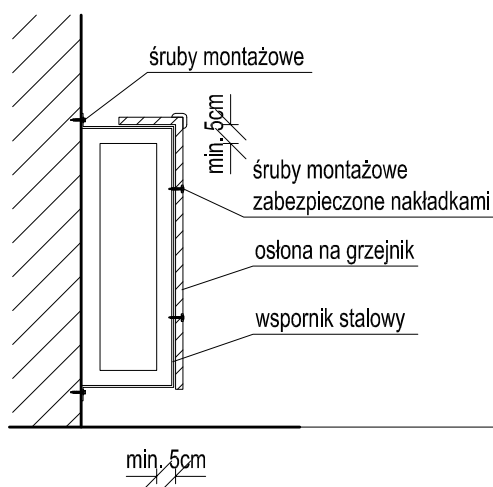

WIDOK OSŁONY NA GRZEJNIK - SKALA 1:20

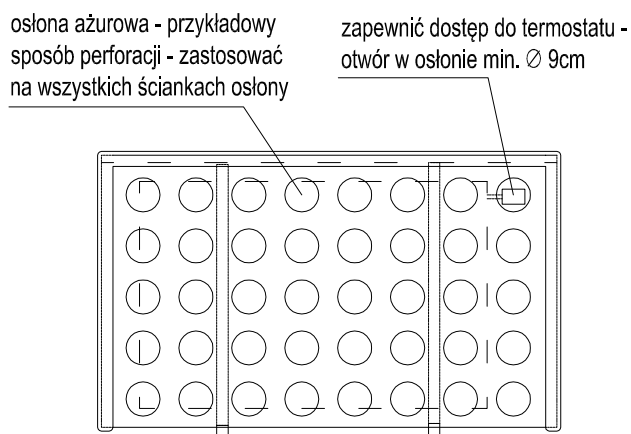

1.Osłony na grzejniki zastosować we wszystkich pomieszczeniach przeznaczonych na pobyt dzieci. Obudowy muszą zasłonić grzejnik wraz z termostatem i pozostałymi elementami konstrukcyjnymi sprzętu. Osłony projektowane z płyt MDF. Wykonane z materiałów nietoksycznych, atestowanych, dopuszczonych przepisami prawa do użytkowania przez dzieci. Możliwe zastosowanie innych materiałów spełniających powyższe wymagania. Możliwy inny sposób montażu zapewniający stabilność osłony - na podstawie wytycznych producenta.

2.Na korytarzach i na wszystkich drogach ewakuacji w budynku należy zastosować osłony z płyt MDF ognioodporny Euroklasy B-s2, d0

TEMAT	Remont (modernizacja) budynku Przedszkola nr 92 w Krakowie przy ul. Parkowej 14 w zakresie odnowienia elewacji, przebudowy instalacji centralnego ogrzewania i ciepłej wody użytkowej, docieplenie stropu i ścian na poddaszu oraz wykonanie miejsc postojowych i dojazdów wraz z budową oświetla i wewnętrznej instalacji kanalizacji deszczowej na działce nr 443/1 obręb 12 Kraków.		
ADRES INWESTYCJI	Działka nr 443/1, obręb 12 Kraków 30-538 Kraków, ul. Parkowa 14		
INWESTOR	Gmina Miejska Kraków Plac Wszystkich Świętych 3-4, 31-004 Kraków		
JEDNOSTKA PROJEKTOWA	INSTAL-TECH Marcin Marzec NIP: 864-182-66-20 ul. Nowohucka 92a, 30-728 Kraków		www.marzec-budownictwo.pl MARZEC BUDOWNICTWO
BRANŻA	ARCHITEKTURA		
FAZA	PROJEKT WYKONAWCZY		
PROJEKTANT ARCHITEKTURA	mgr inż. arch. Marek Gołonka upr. bud. w specjalności architektonicznej do projektowania bez ograniczeń nr 128-Km/74		
OPRACOWAŁA	inż. Iwona Saferna		
SPRAWDZAJĄCY	mgr inż. arch. Marek Milek upr. bud. w specjalności architektonicznej do projektowania bez ograniczeń Upr. nr 1296/94		
TYTUŁ RYSUNKU	OSŁONY NA GRZEJNIKI		
SKALA:	1:20	NR RYSUNKU:	A-10
		DATA:	08.2018r