



DETAL "A"

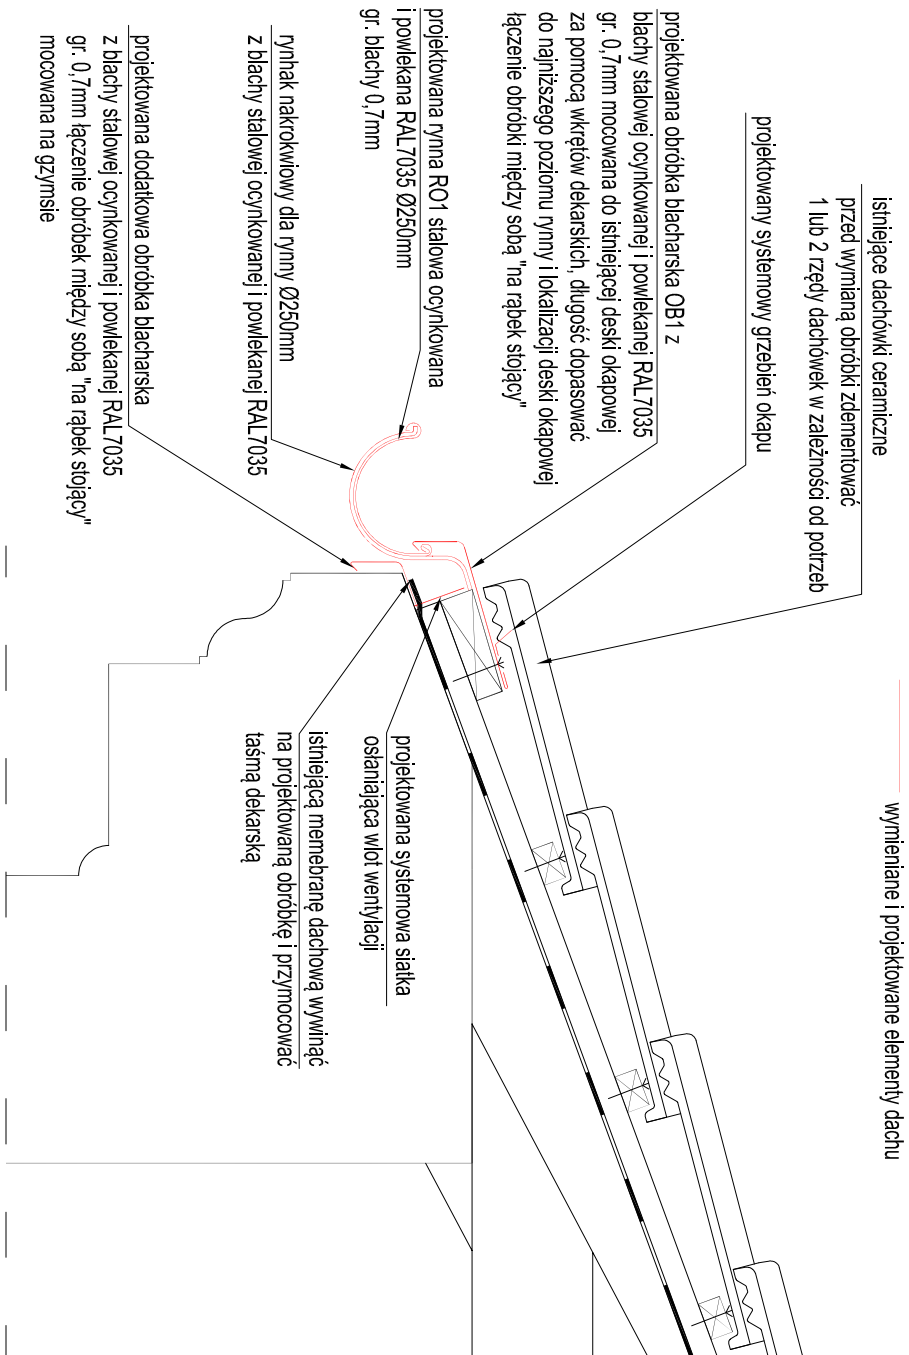

DETAL "B"

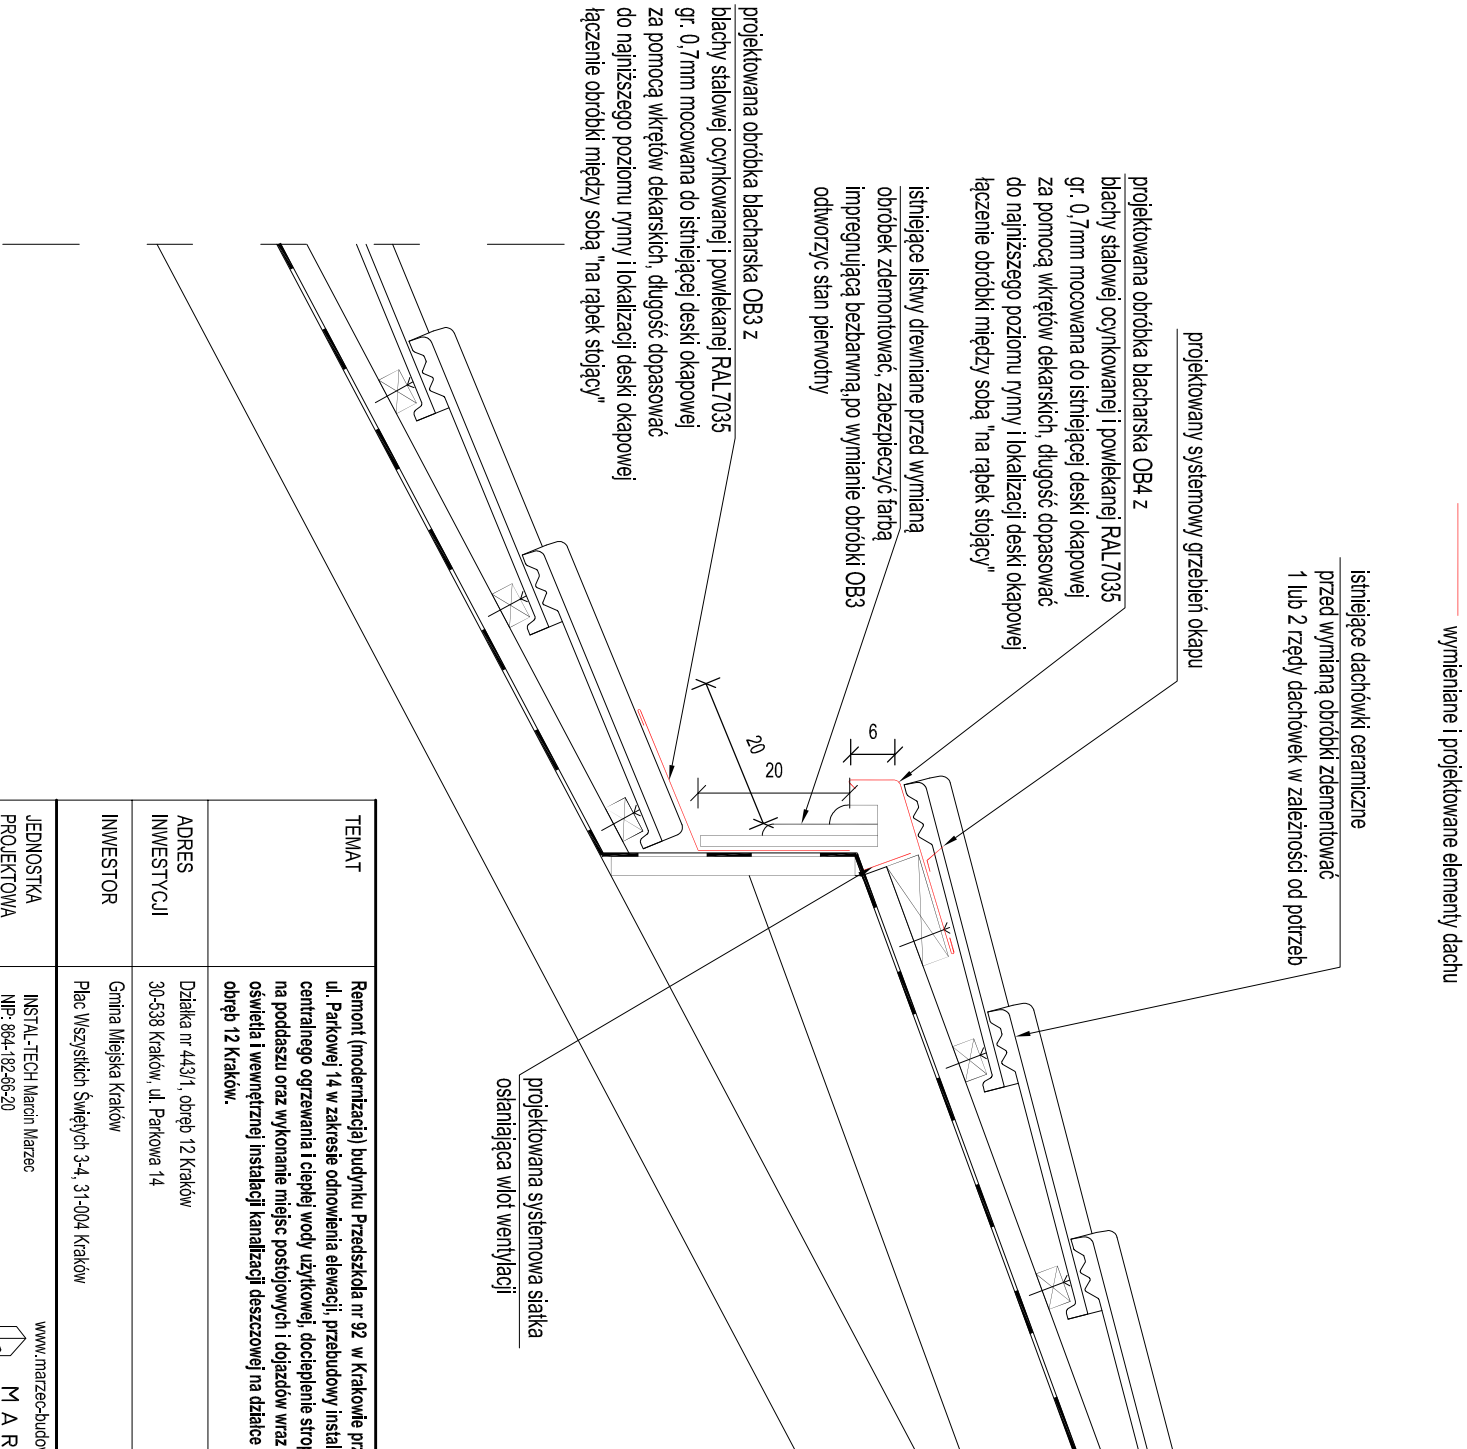

TEMAT	Remont (modernizacja) budynku Przedszkola nr 92 w Krakowie przy ul. Parkowej 14 w zakresie odnowienia elewacji, przebudowy instalacji centralnego ogrzewania i ciepłej wody użytkowej, docieplenie stropu i ścian na poddaszu oraz wykonanie miejsc postojowych i dojazdów wraz z budową oświetla i wewnętrznej instalacji kanalizacji deszczowej na działce nr 443/1 obręb 12 Kraków.		
ADRES INWESTYCJI	Działka nr 443/1, obręb 12 Kraków 30-538 Kraków, ul. Parkowa 14		
INWESTOR	Gmina Miejska Kraków Plac Wszystkich Świętych 3-4, 31-004 Kraków		
JEDNOSTKA PROJEKTOWA	INSTAL-TECH Marcin Marzec NIP: 864-182-86-20 ul. Nowobuda 92a, 30-278 Kraków		
BRANŻA	ARCHITEKTURA		
FAZA	PROJEKT WYKONAWCZY		
PROJEKTANT ARCHITEKTURA	mgr inż. arch. Marek Gołonia upr. bud. w specjalności architektonicznej do projektowania bez ograniczeń nr 128-Km/74		
OPRACOWAŁA	inż. Iwona Saferna		
SPRAWDZAJĄCY	mgr inż. arch. Marek Młiek upr. bud. w specjalności architektonicznej do projektowania bez ograniczeń Upr. nr 1296/94		
TYTUŁ RYSUNKU	Detal A i B		
SKALA: 1:10	NR RYSUNKU: A-8	DATA: 08.2018r	