


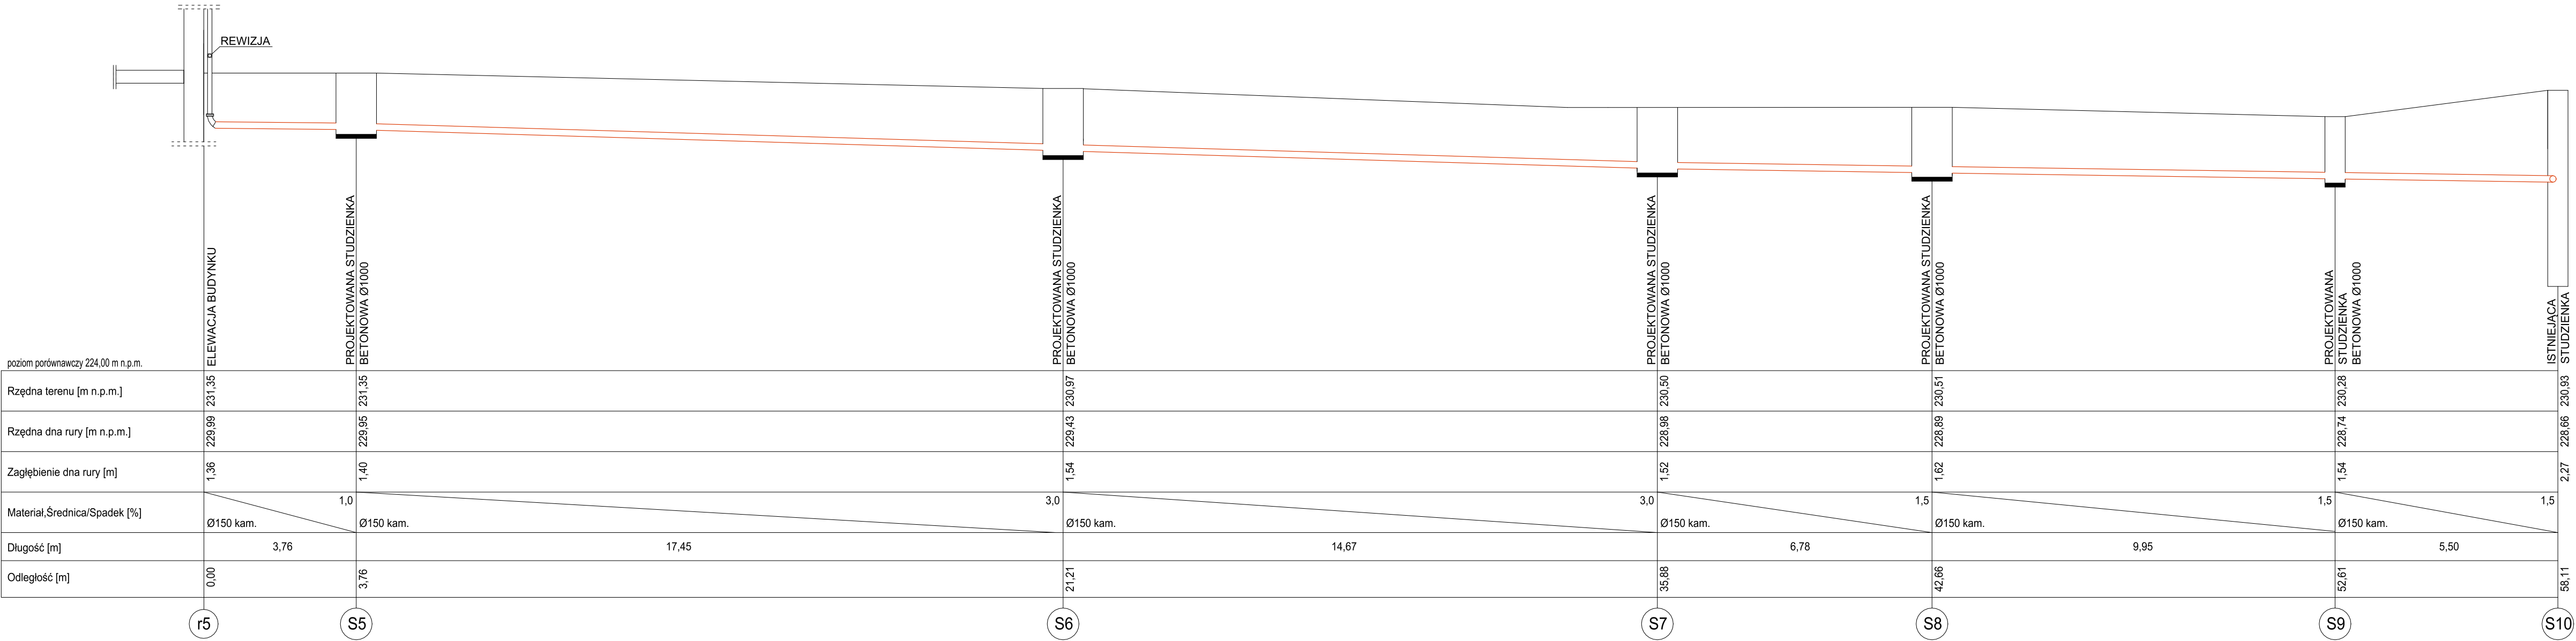

TEMAT	Remont (modernizacja) budynku Przedszkola nr 92 w Krakowie przy ul. Parkowej 14 w zakresie odnowienia elewacji, przebudowy instalacji centralnego ogrzewania i ciepłej wody użytkowej, docieplenie stropu i ścian na poddaszu oraz wykonanie miejsc postojowych i dojazdów wraz z budową oświetla i wewnętrzną instalacją kanalizacyjną deszczowej na działce nr 443/1 obręb 12 jednostka ewidencyjna 126104_9.0012 Podgórze, Kraków.		
ADRES INWESTYCJI	Działka nr 443/1, obręb 12 Kraków 30-538 Kraków, ul. Parkowa 14		
INWESTOR	Gmina Miejska Kraków Plac Wszystkich Świętych 3-4, 31-004 Kraków		
JEDNOSTKA PROJEKTOWA	INSTAL-TECH Marcin Marzec NIP: 664-182-66-20 ul. Nowohucka 92a, 30-728 Kraków	 www.marzec-budownictwo.pl MARZEC BUDOWNICTWO	
BRANŻA	SANITARNA		
FAZA	PROJEKT WYKONAWCZY		
PROJEKTANT	mgr inż. Aleksander Żuradzki upr. bud. do projektowania i kierowania robotami budowlanymi bez ograniczeń w specjalności instalacyjnej w zakresie sieci, instalacji i urządzeń ciepłych, wentylacyjnych, gazowych, wodociagowych i kanalizacyjnych. nr MAP/0497/PWOS/13		
OPRACOWAŁ	inż. Dawid Łojek		
SPRAWDZAJĄCY	mgr inż. Przemysław Głuszczka upr. bud. do projektowania i kierowania robotami budowlanymi bez ograniczeń w specjalności instalacyjnej w zakresie sieci, instalacji i urządzeń ciepłych, wentylacyjnych, gazowych, wodociagowych i kanalizacyjnych. nr LUB/0181/PWOS/09		
TYTUŁ RYSUNKU	PROFIL III KANALIZACJI DESZCZOWEJ		
SKALA:	1:100	NR RYSUNKU:	KD3
DATA:	08.2018r		