


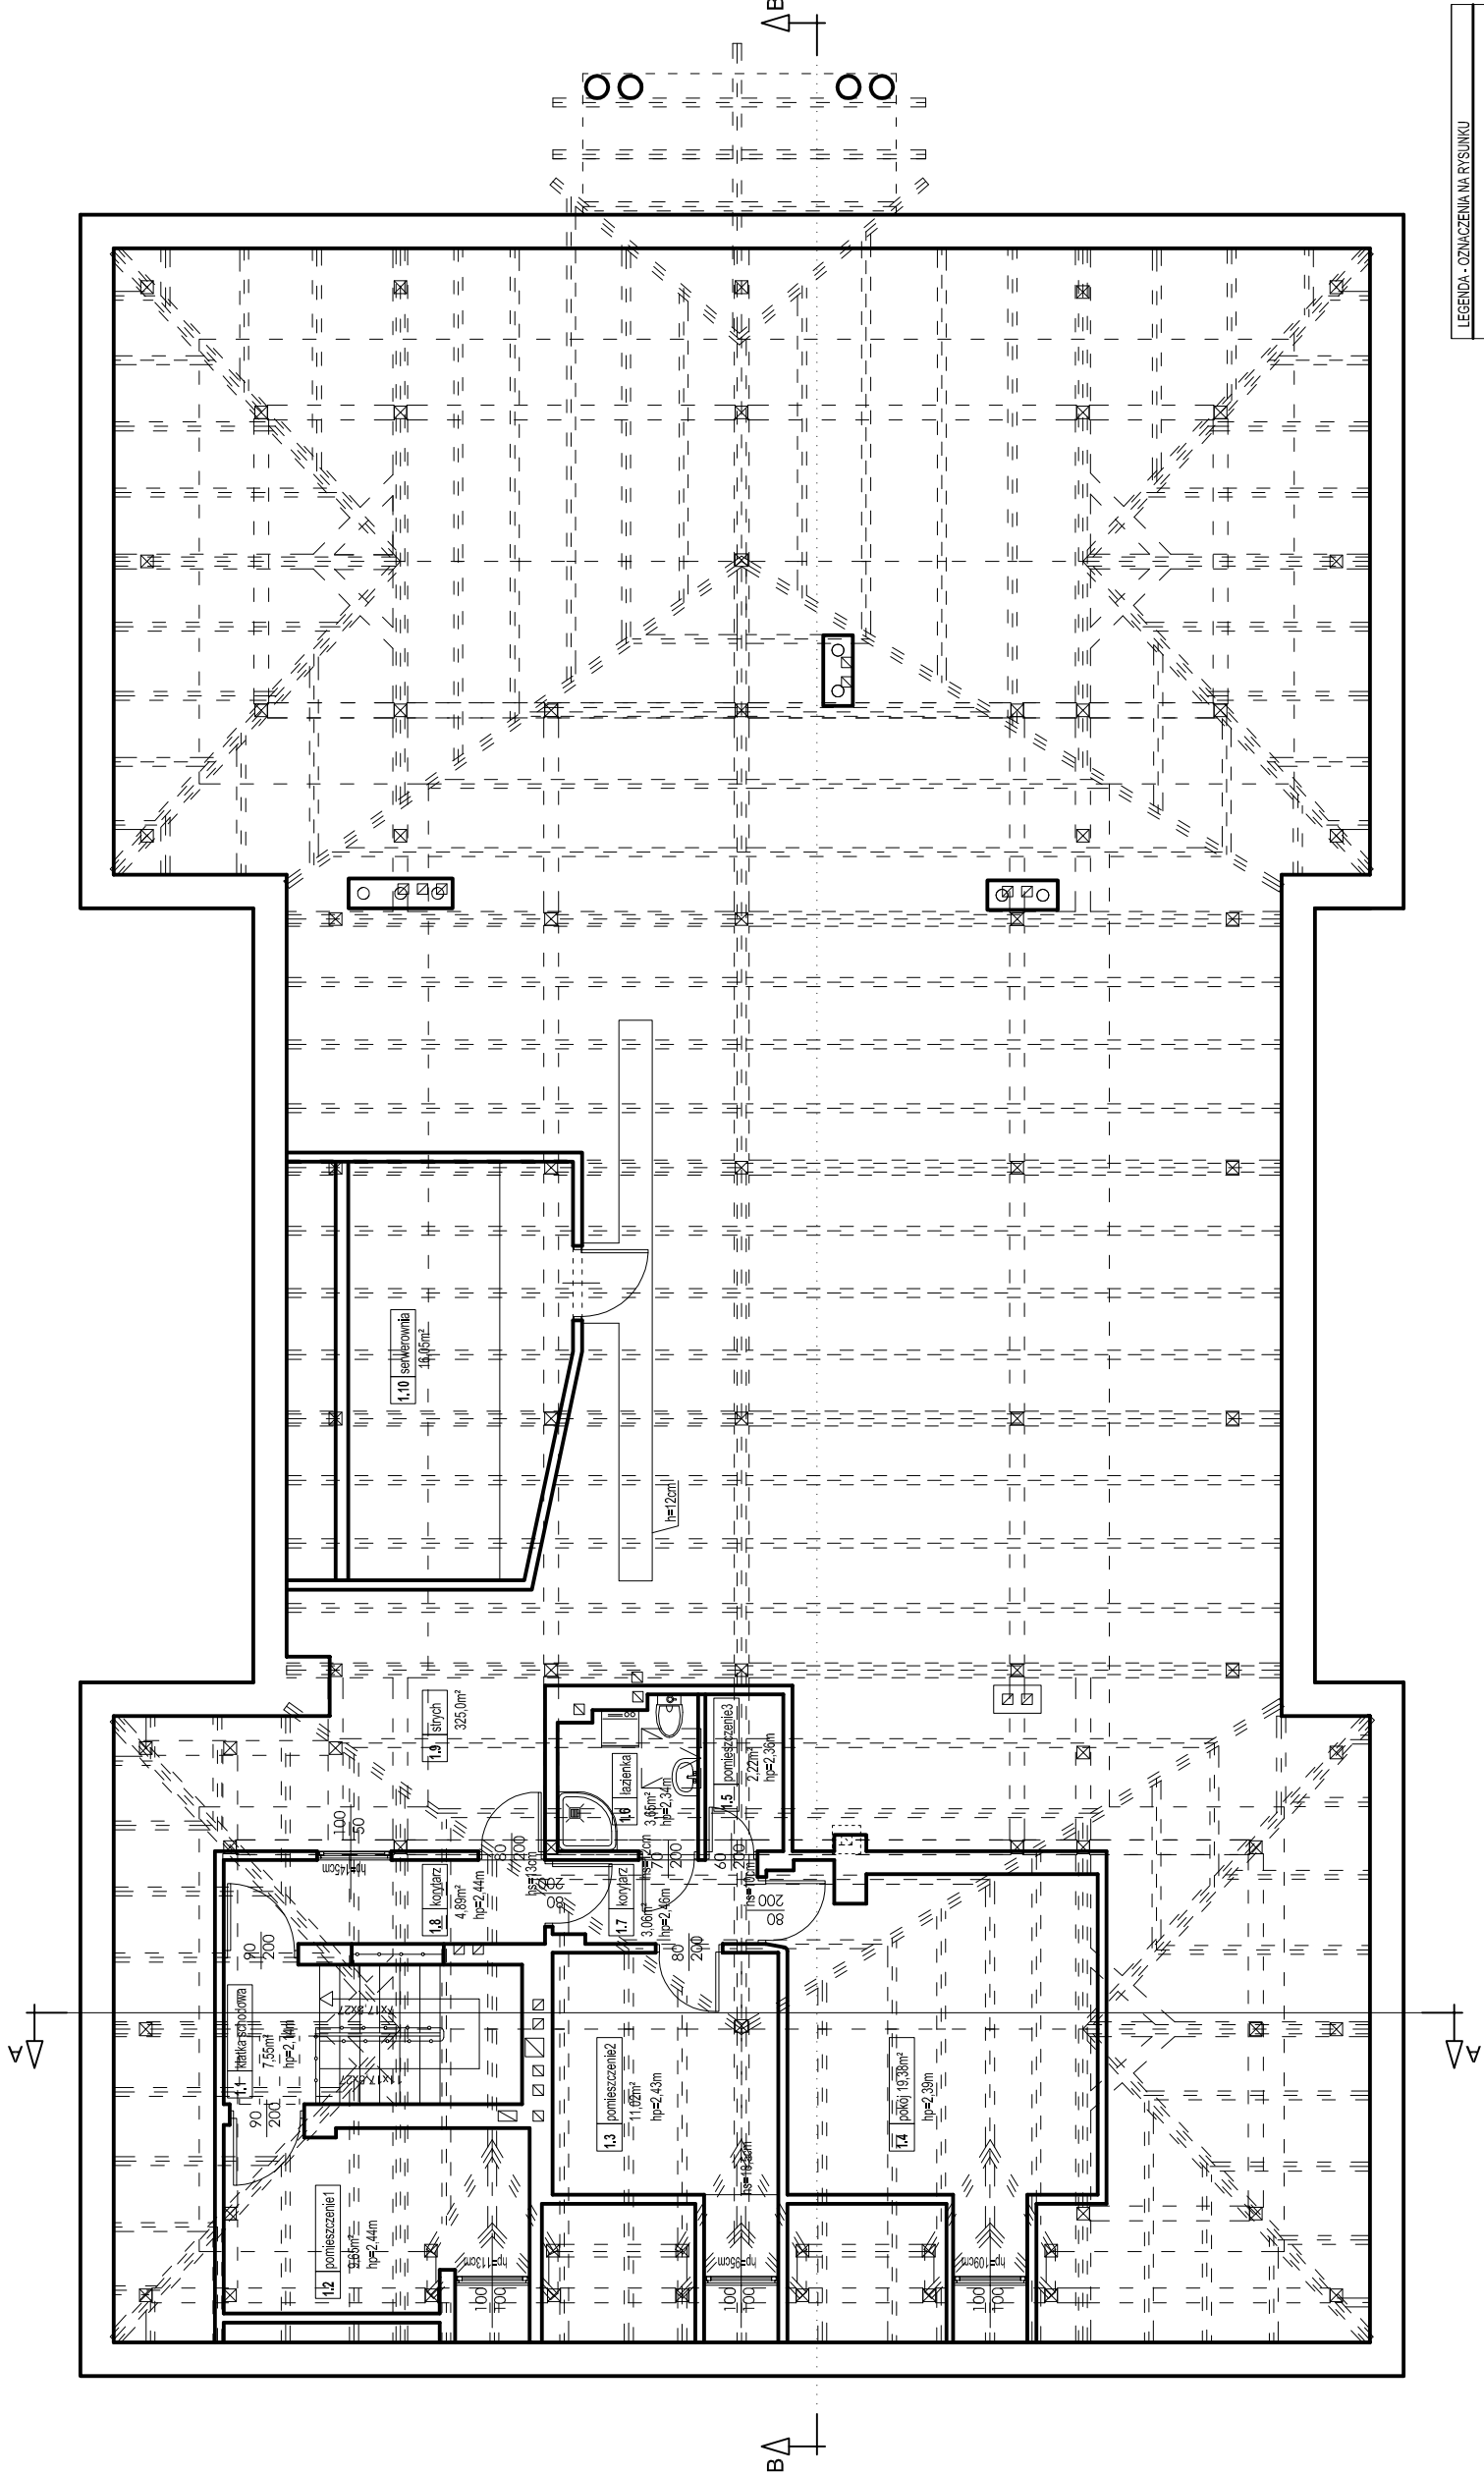

LEGENDA - OZNACZENIA NA RYSUNKU		
80	Wymiary istniejącej stłarki / słusarki	
200	hpo	
hpo	Główna rzeźba parapełu	

ZESTAWIENIE POWIERZCHNI UŻYTKOWEJ PODDASZA		
L.P.	POMIESZCZENIE	POWIERZCHNI [m ²]
1.1	klatka schodowa	7,55
1.2	pomieszczenie pomocnicze1	9,65
1.3	pomieszczenie pomocnicze2	11,02
1.4	pokój	19,38
1.5	pomieszczenie pomocnicze3	2,22
1.6	łazienka	3,65
1.7	korytarz	3,06
1.8	korytarz	4,89
1.9	stych	3,25
1.10	serverownia	16,05
RAZEM PODDASZE [m ²]		402,47

RZUT PODDASZA INWENTARYZACJA

skala 1:100

TEMAT	Remont (modernizacja) budynku Przedszkola nr 92 w Krakowie przy ul. Parkowej 14 w zakresie odnowienia elewacji, przebudowy instalacji centralnego ogrzewania i ciepłej wody użytkowej, docieplenie stropu i ścian na poddaszu oraz wykonanie miejsc postojowych i dojazdów wraz z budową oświetla i wewnętrznej instalacji kanalizacji deszczowej na działce nr 443/1 obręb 12 Kraków.		
ADRES INWESTYCJI	Działka nr 443/1, obręb 12 Kraków 30-538 Kraków, ul. Parkowa 14		
INWESTOR	Gmina Miejska Kraków Plac Wszystkich Świętych 3-4, 31-004 Kraków		
JEDNOSTKA PROJEKTOWA	INSTAL-TECH Marcin Marzec NIP: 864-182-66-20 ul. Nowohucka 92a, 30-728 Kraków		
BRANŻA	ARCHITEKTURA		
FAZA	PROJEKT BUDOWLANY		
PROJEKTANT ARCHITEKTURA	mgr inż. arch. Marek Goliński upr. bud. w specjalności architektonicznej do projektowania bez ograniczeń nr 128-Km/74		
OPRACOWAŁA	inż. Iwona Salska		
SPRAWDZAJĄCY	mgr inż. arch. Marek Milek upr. bud. w specjalności architektonicznej do projektowania bez ograniczeń Upr. nr 1296/94		
TYTUŁ RYSUNKU	Rzut poddasza inwentaryzacja		
SKALA: 1:100	NR RYSUNKU: I-3	DATA: 08.2018r	