



# PRZEKRÓJ A-A INWENTARYZACJA

skala 1:100

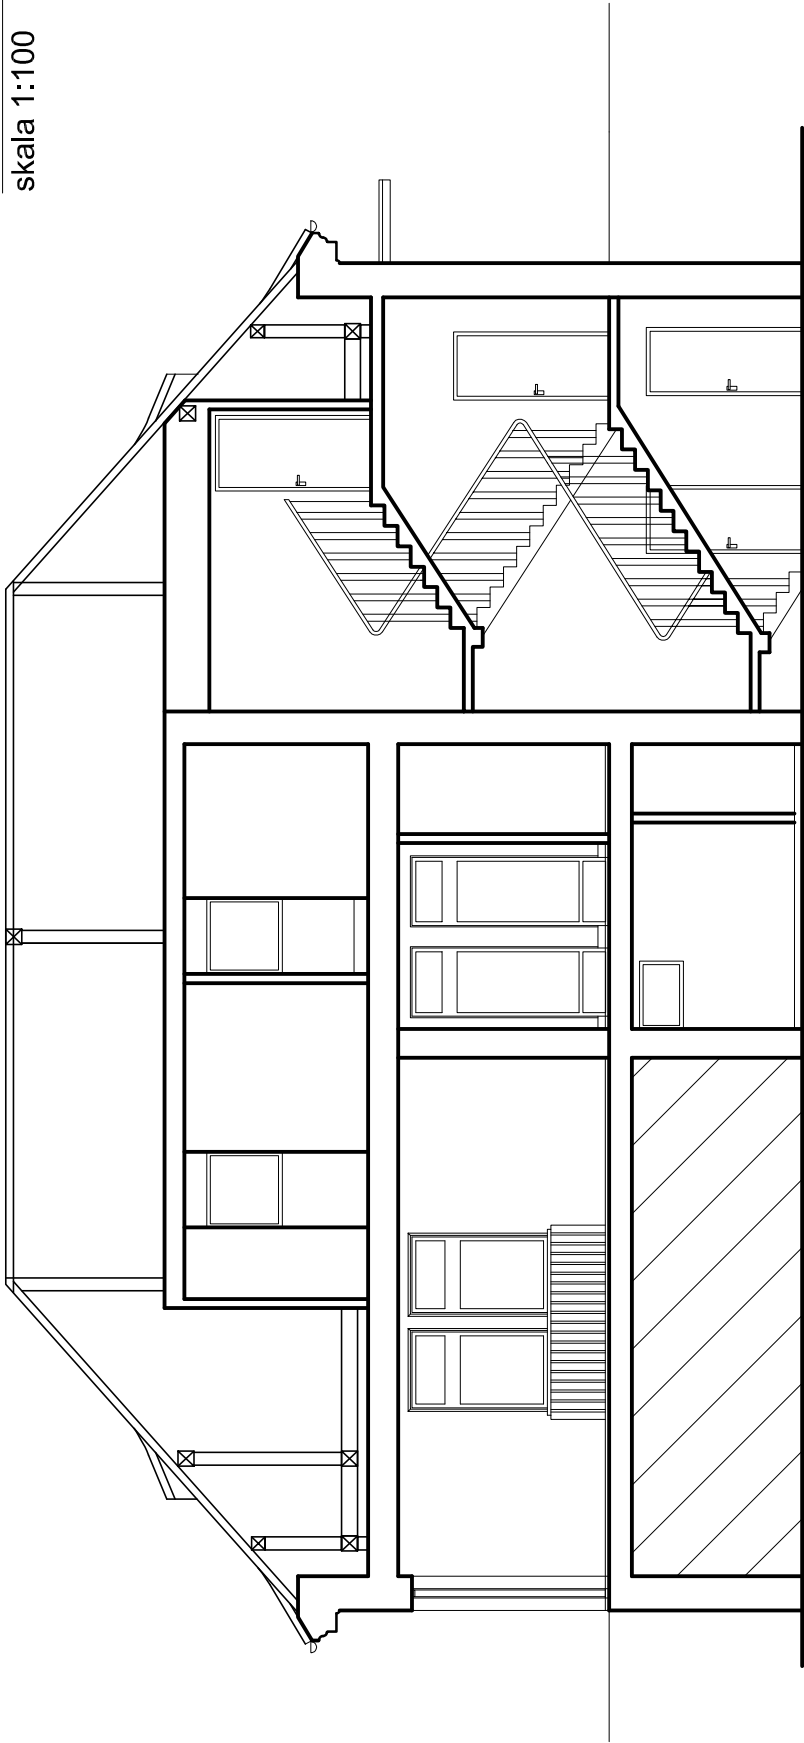

# PRZEKRÓJ B-B INWENTARYZACJA

skala 1:100

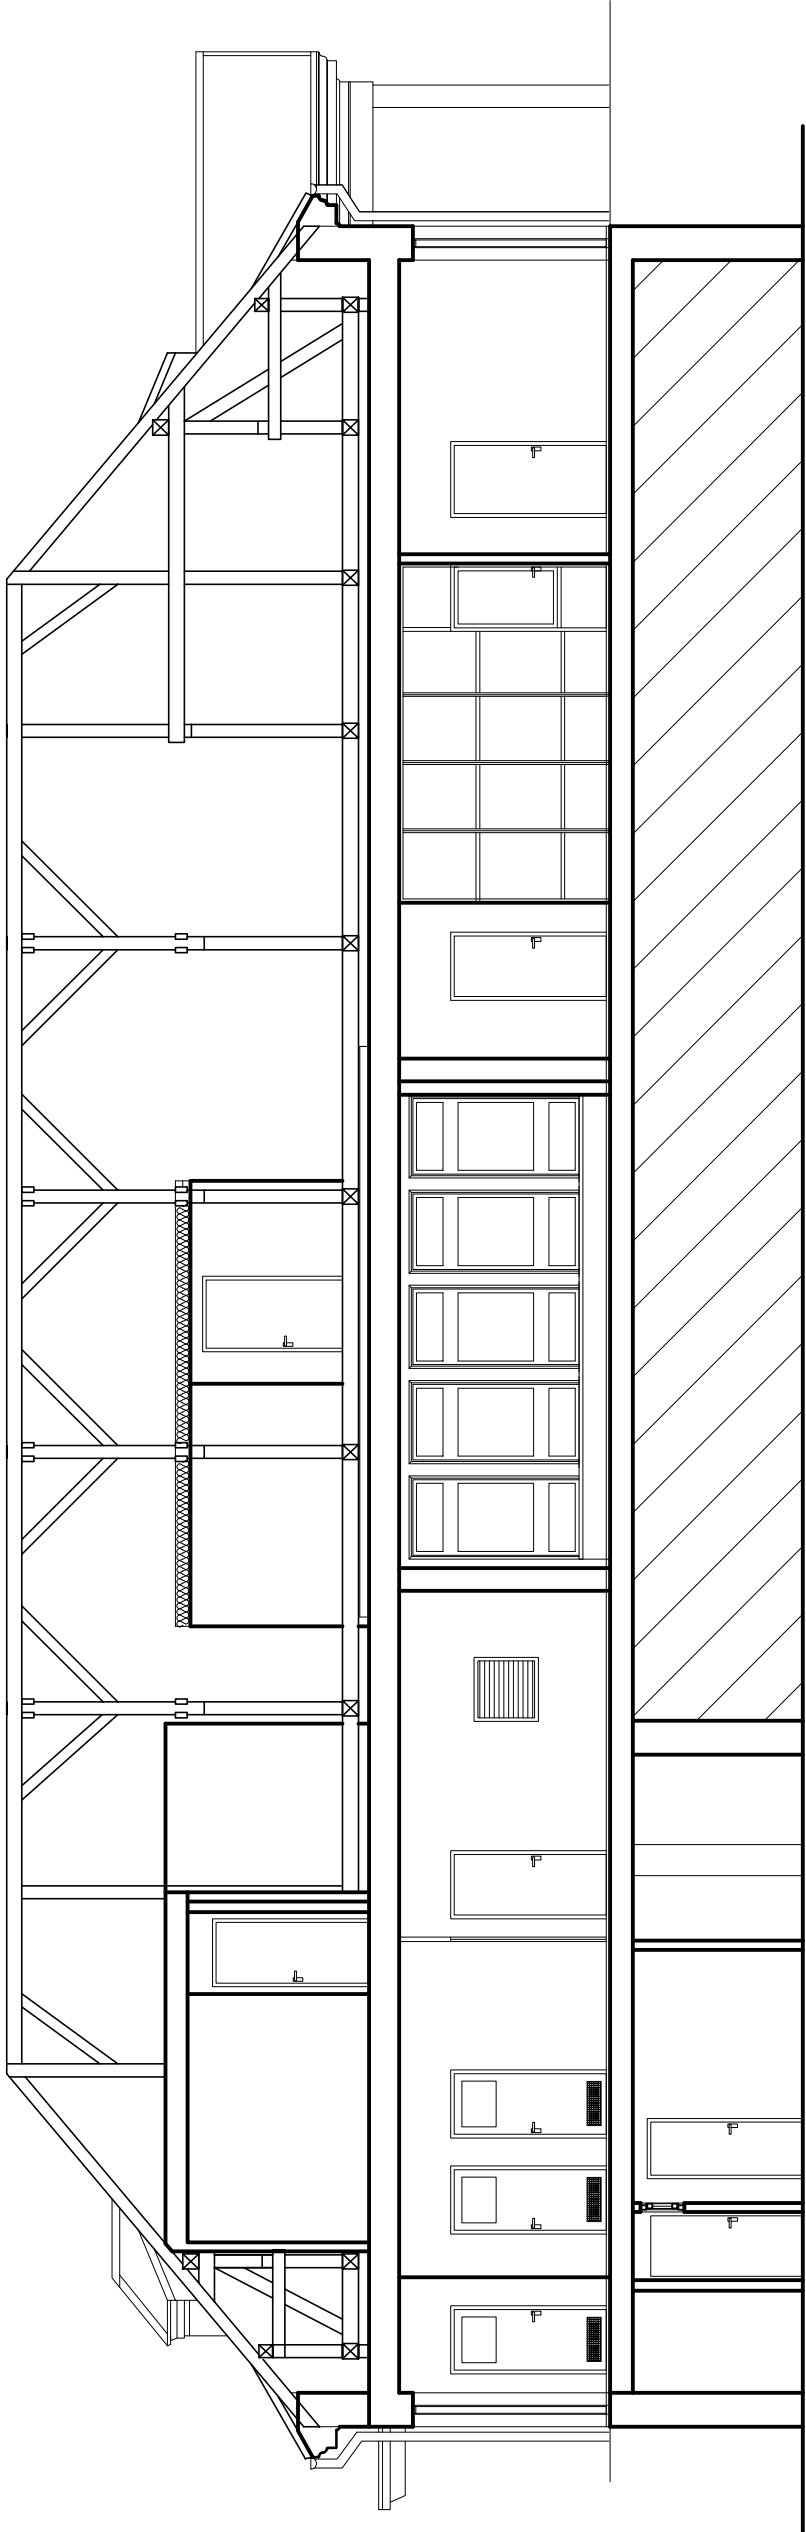

|                         |   |       |          |
|-------------------------|---|-------|----------|
| TEMAT                   | Remont (modernizacja) budynku Przedszkola nr 92 w Krakowie przy ul. Parkowej 14 w zakresie odnowienia elewacji, przebudowy instalacji centralnego ogrzewania i ciepłej wody użytkowej, docieplenie stropu i ścian na poddaszu oraz wykonanie miejsc postojowych i dojazdów wraz z budową oświetlenia i wewnętrznej instalacji kanalizacyjnej deszczowej na działce nr 443/1 obręb 12 Kraków. |       |          |
| ADRES INWESTYCJI        | Działka nr 443/1, obręb 12 Kraków<br>30-538 Kraków, ul. Parkowa 14   |       |          |
| INWESTOR                | Gmina Miejska Kraków<br>Plac Wszystkich Świętych 3-4, 31-004 Kraków   |       |          |
| JEDNOSTKA PROJEKTOWA    | <a href="http://www.marzec-budownictwo.pl">www.marzec-budownictwo.pl</a><br><br>INSTAL-TECH Marcin Marzec<br>NIP: 864-182-696-20<br>ul. Nowohucka 92a, 30-728 Kraków   |       |          |
| BRANŻA                  | ARCHITEKTURA   |       |          |
| FAZA                    | PROJEKT BUDOWLANY   |       |          |
| PROJEKTANT ARCHITEKTURA | mgr inż. arch. Marek Golonka<br>upr. bud. w specjalności architektonicznej do projektowania bez ograniczeń nr 128-Km/74   |       |          |
| OPRACOWAŁA              | inż. Iwona Salema   |       |          |
| SPRAWDZAJĄCY            | mgr inż. arch. Marek Milek<br>upr. bud. w specjalności architektonicznej do projektowania bez ograniczeń Upr. nr 1296/94   |       |          |
| TYTUŁ RYSUNKU           | Przekrój A-A i B-B inwentaryzacja   |       |          |
| SKALA: 1:100            | NR RYSUNKU: I-5   | DATA: | 08.2018r |