




ELEWACJA POŁUDNIOWO-ZACHODNIA
skala 1:100

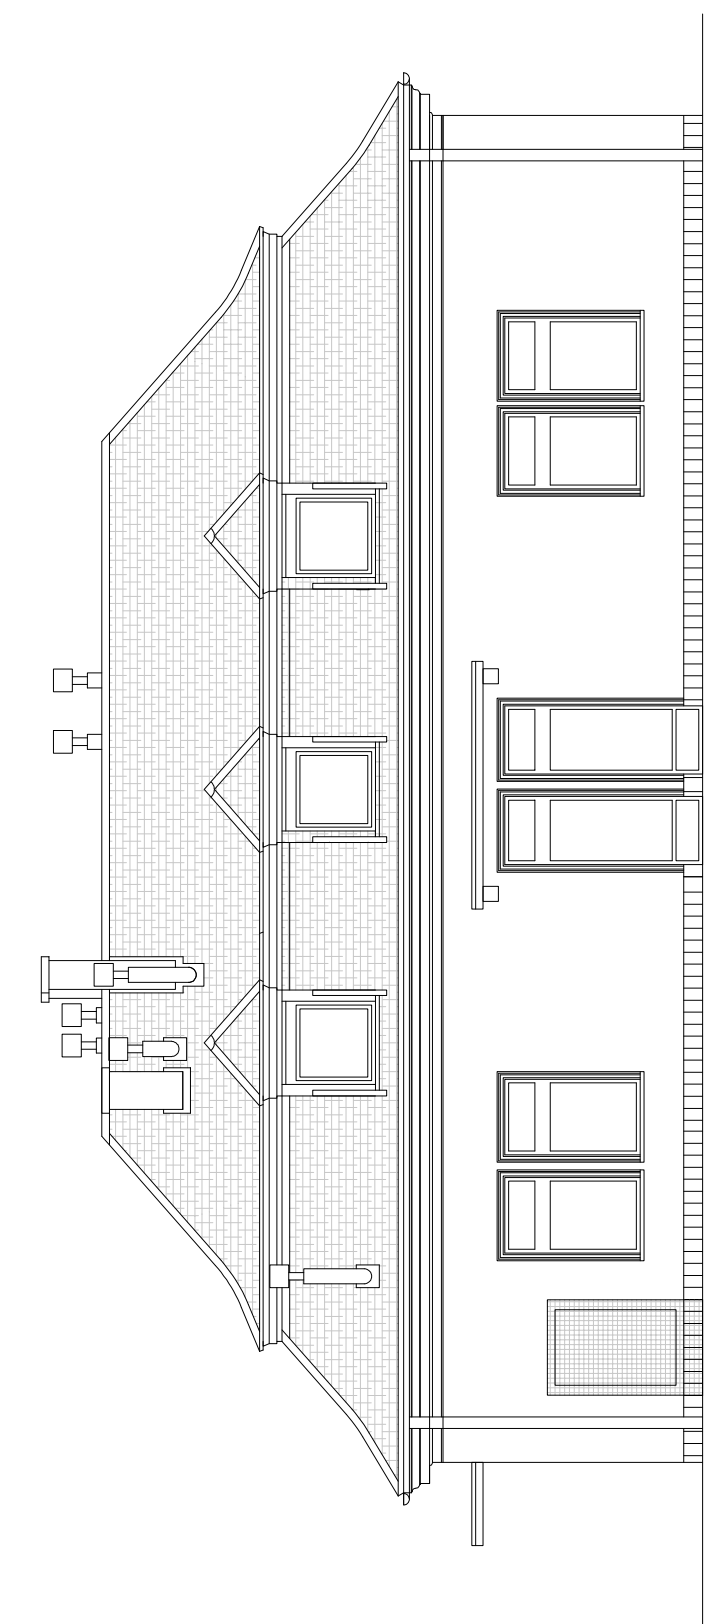


ELEWACJA POŁUDNIOWO-WSCHODNIA
skala 1:100

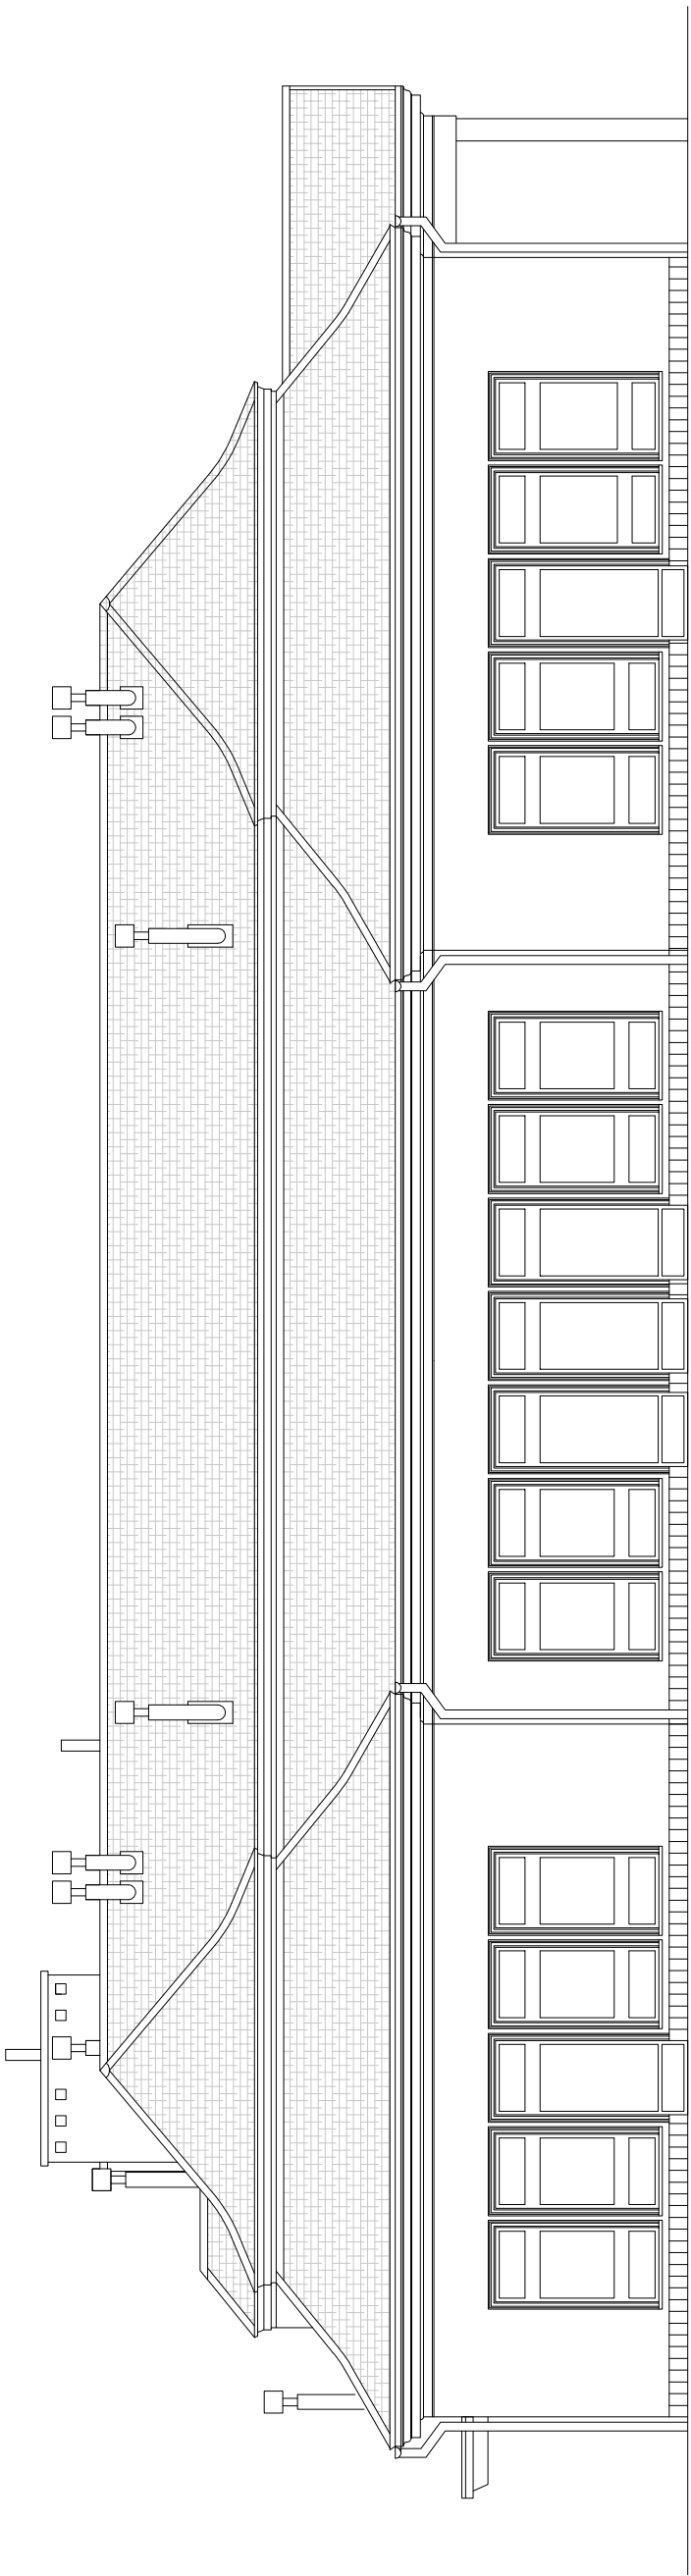

ELEWACJA PÓŁNOCNO-WSCHODNIA
skala 1:100

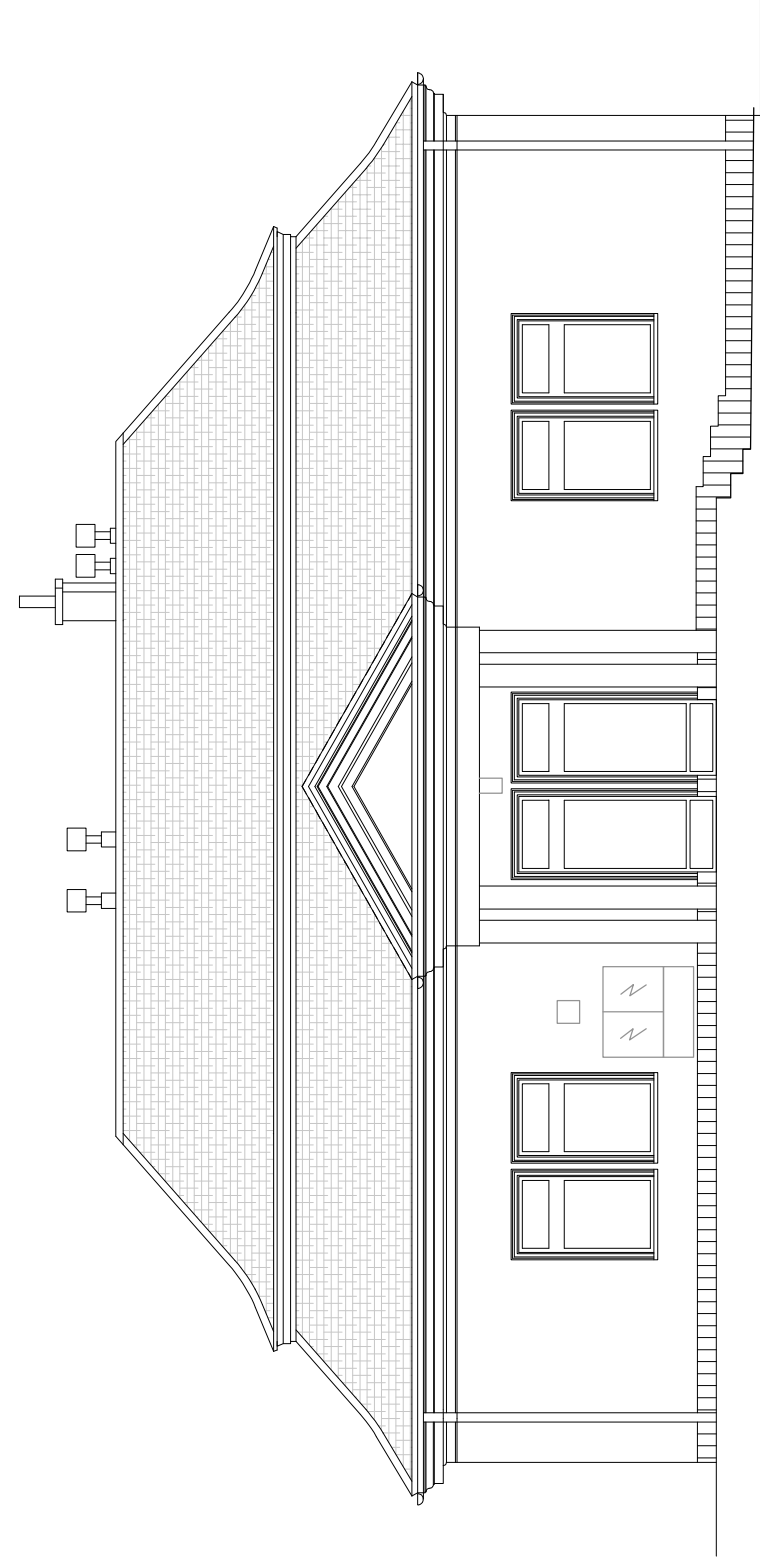

ELEWACJA PÓŁNOCNO-ZACHODNIA
skala 1:100

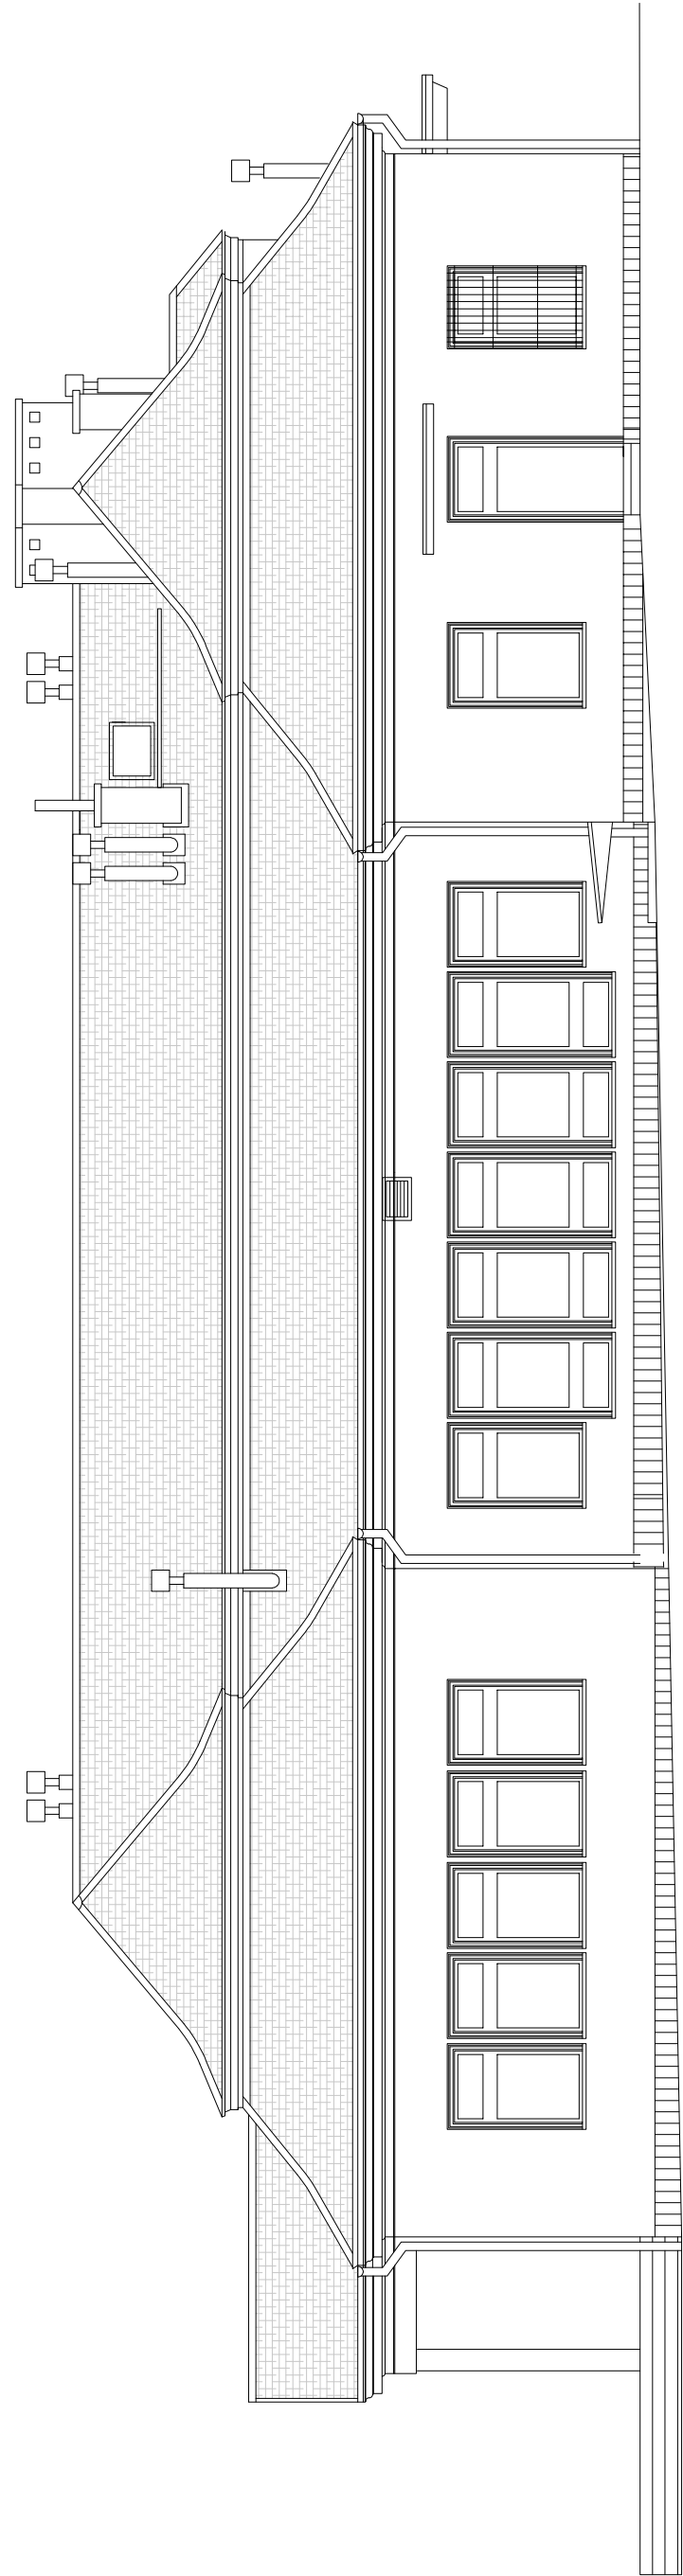

ELEWACJE INWENTARYZACJA
skala 1:100

TEMAT	Remont (modernizacja) budynku Przedszkola nr 92 w Krakowie przy ul. Parkowej 14 w zakresie odnowienia dachów, przebudowy instalacji centralnego ogrzewania i ciepłej wody użytkowej, docieplenie stropu i ścian na poddaszu oraz wykonanie miejsc postojowych i dojazdów wraz z budową oświetła i wewnętrznej instalacji kanalizacji deszczowej na działce nr 443/1 obręb 12 Kraków.		
ADRES INWESTYCJI	Działka nr 443/1, obręb 12 Kraków 30-538 Kraków, ul. Parkowa 14		
INWESTOR	Gmina Miejska Kraków Plac Wszystkich Świętych 3-4, 31-004 Kraków		
JEDNOSTKA PROJEKTOWA	INSTAL-TECH Marcin Marzec NIP: 88-162-86-20 ul. Nowohielska 92a, 30-728 Kraków	www.marzec-budownictwo.pl	MARZEC BUDOWNICTWO
BRANŻA	ARCHITEKTURA		
FAZA	PROJEKT BUDOWLANY		
PROJEKTANT ARCHITEKTURA	mgr inż. arch. Marek Gałponka upr. bud. w specjalności architektonicznej do projektowania bez ograniczeń nr 128-Km/14		
OPRACOWAŁA	inż. Iwona Stefania		
SPRAWDZAJĄCY	mgr inż. arch. Marek Milek upr. bud. w specjalności architektonicznej do projektowania bez ograniczeń Upr. nr 1296/94		
TYTUŁ RYSUNKU	Elewacje inwentaryzacja		
SKALA: 1:100	NR RYSUNKU: I-6	DATA: 08.2018r	