


SZKIC - PLAN SYTUACYJNY

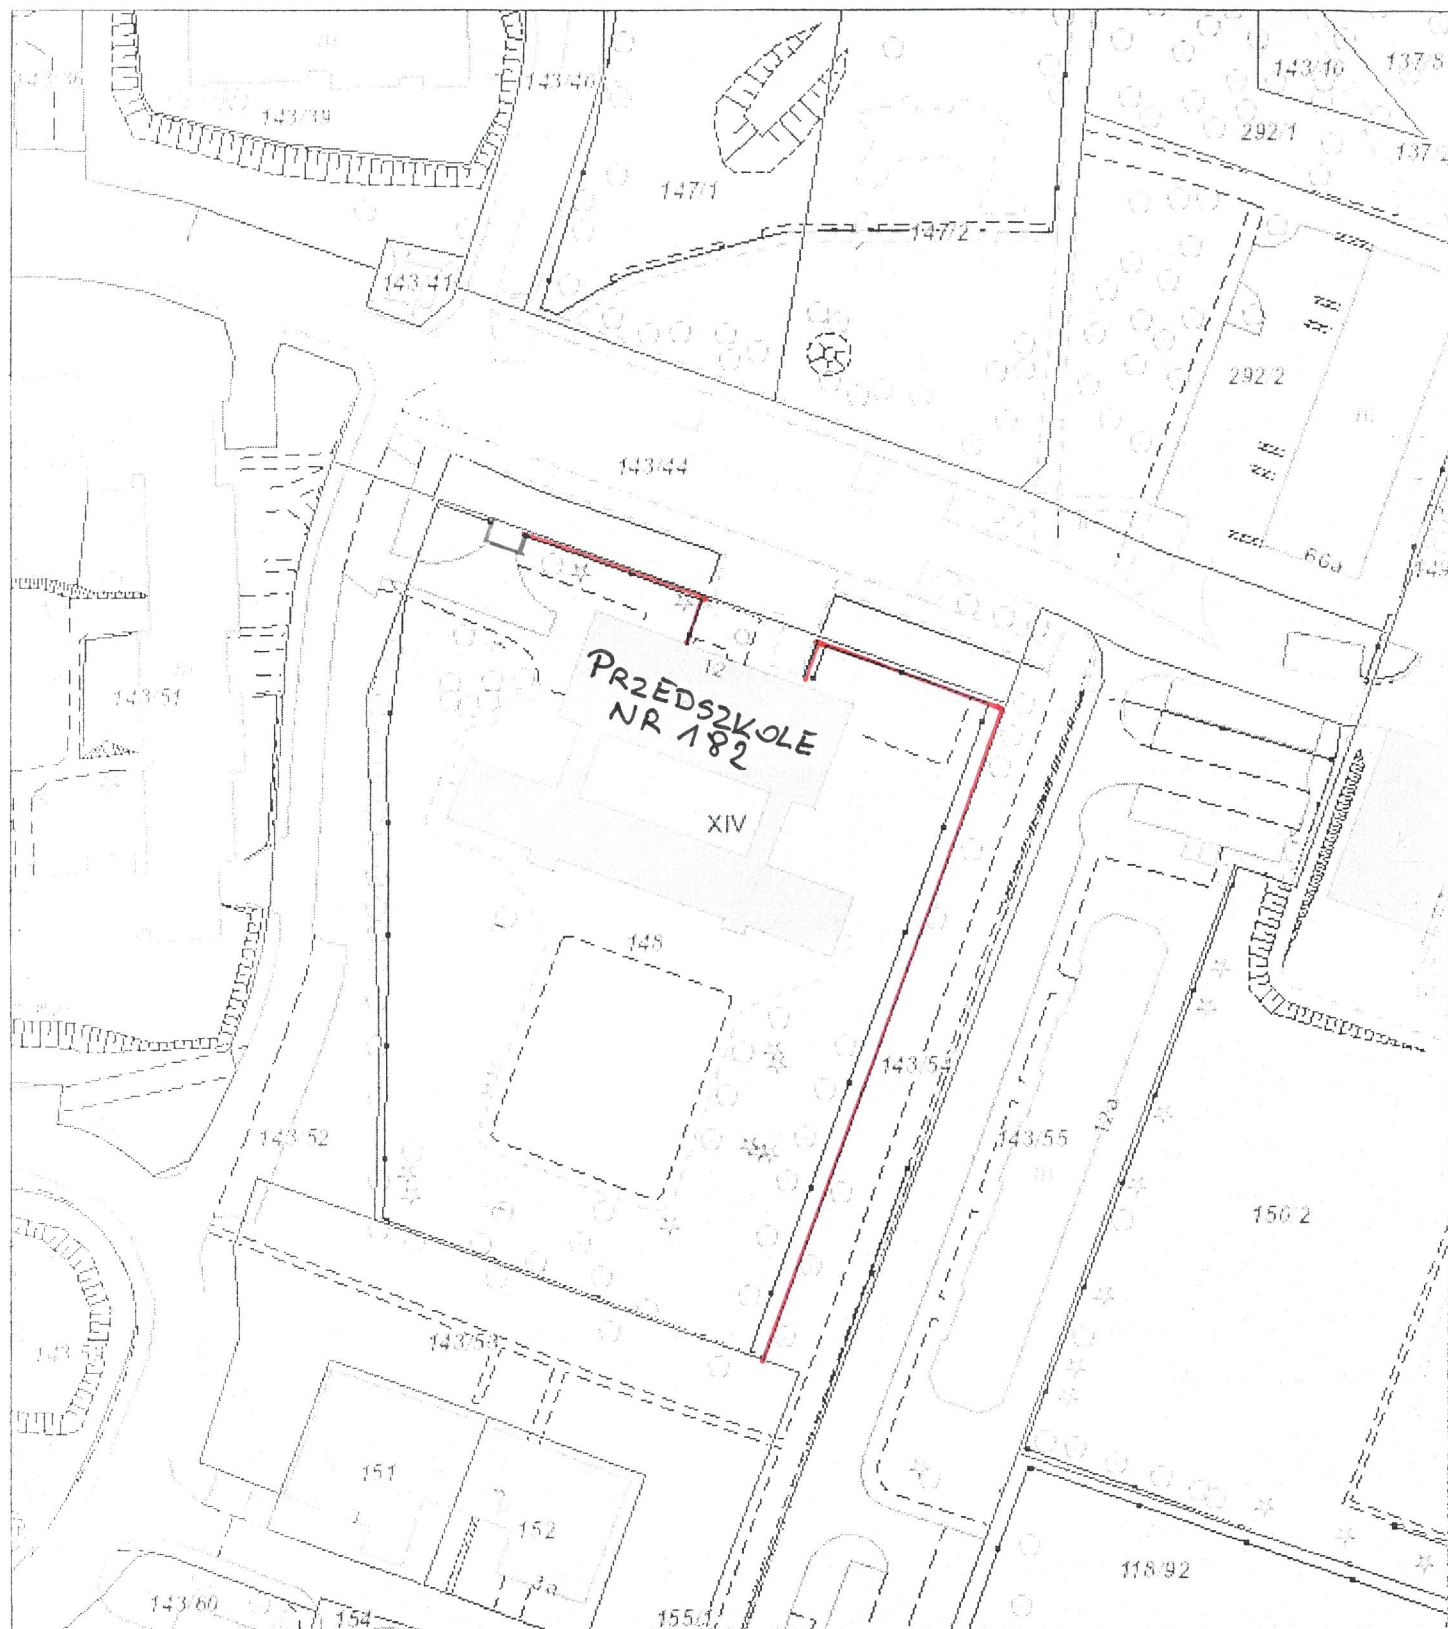

— nowe ogrodzenie dk. ~157,0 mb

- - - istniejące ogrodzenie

Inspektor Nadzoru Inwestorskiego
Agnieszka Cichy
upr.bud.-konstr. MAZ/0014/OWOK/05