



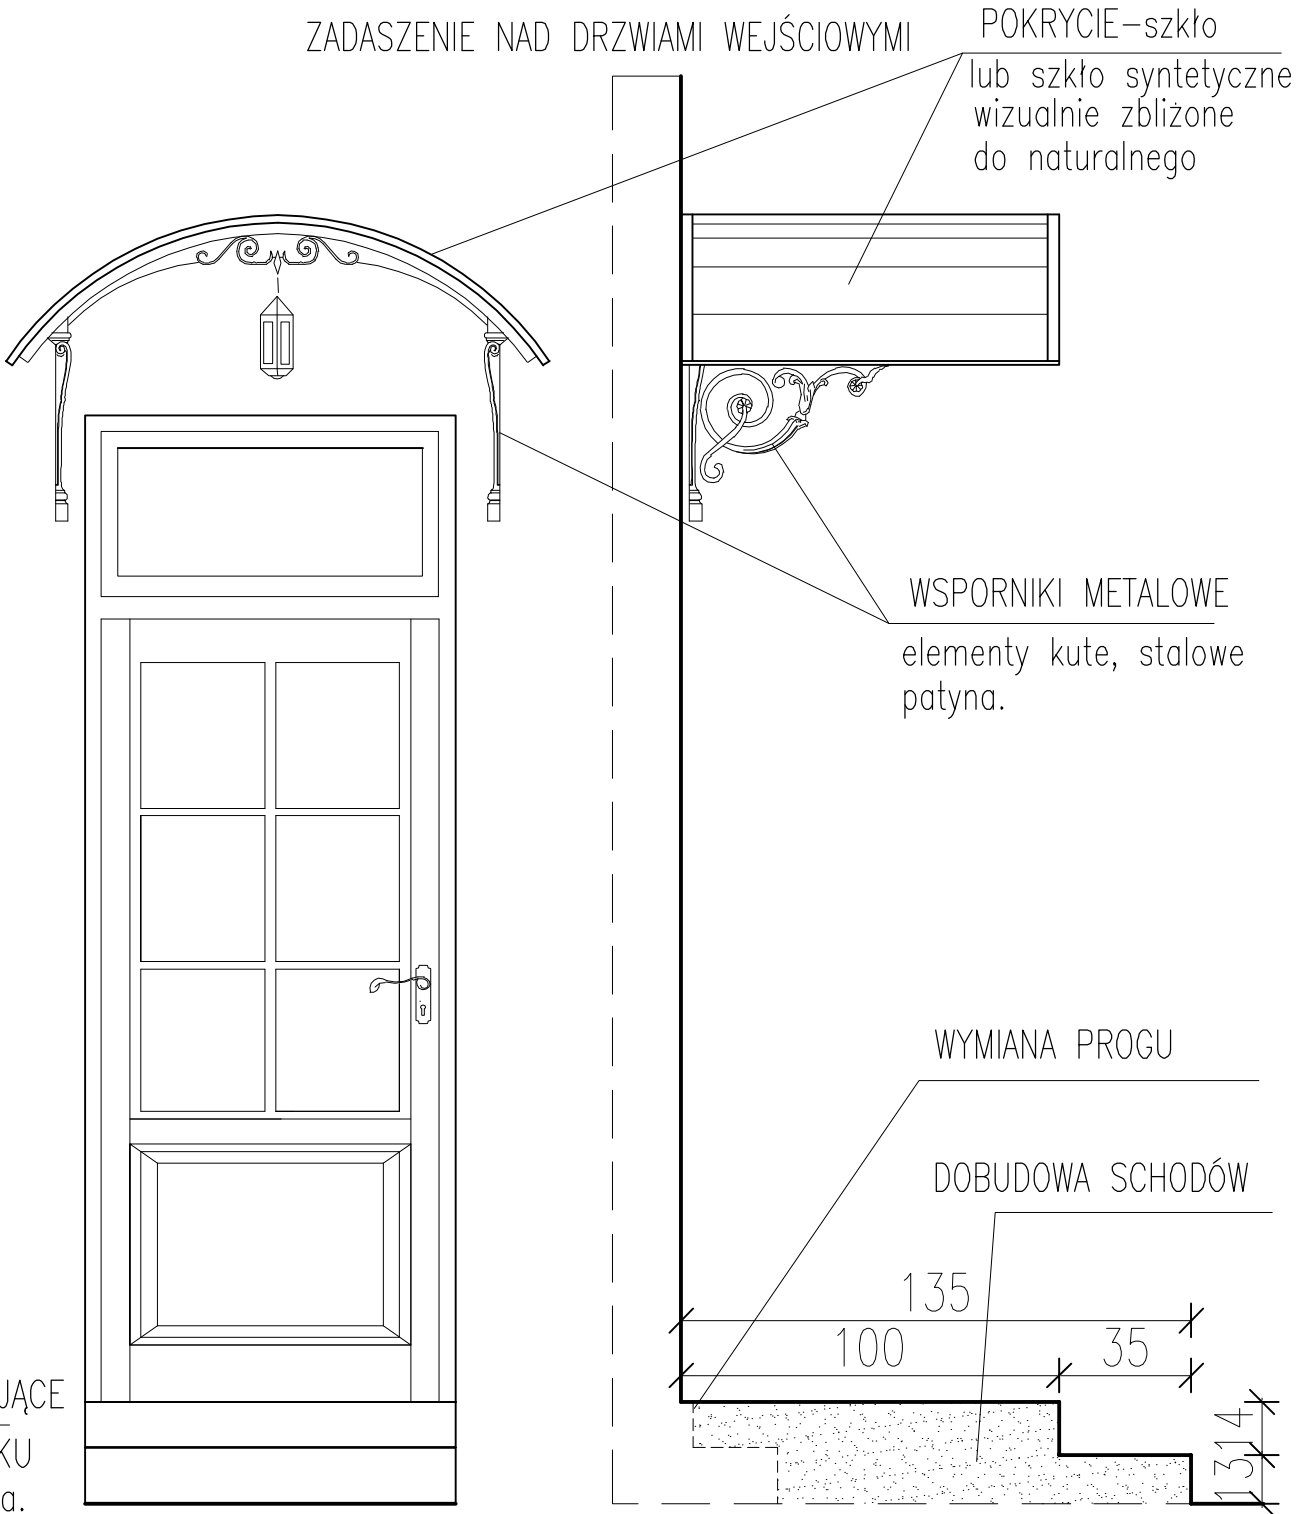

Propozycja (alternatywnie)
montaż gotowego daszku.

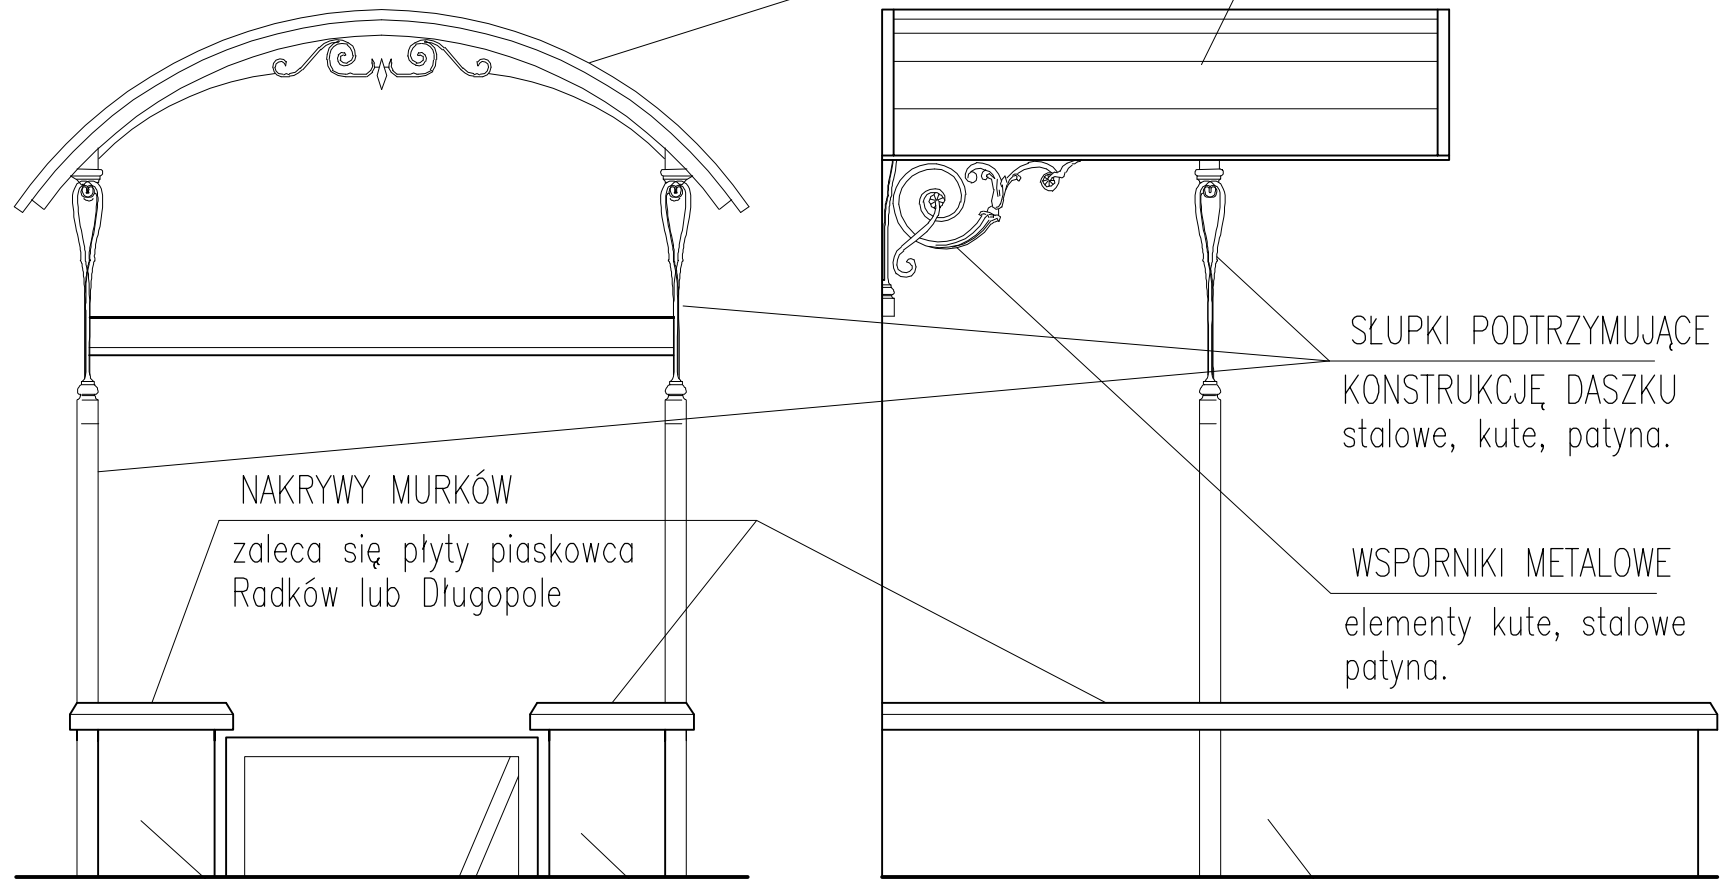

ZADASZENIE NAD WEJŚCIEM DO PIWNICY Z PODWÓRKA



TYNK MOZAIKOWY
marmolit lub podobny, kolor piaskowy, szary

Inwestor: Gmina Miejska Kraków Zespół Ekonomiki Oświaty w Krakowie, ul. Ułanów 9, 31-450 Kraków zarząd: Szkoła Podstawowa nr 1 im. KEN, Kraków		MANUSCRIPT Sp. z o.o. 30-016 KRAKÓW, ul. Łokietka 18a/4 tel. 691 088550, pwarchitekt@wp.pl		
Inwestycja: „Projekt remontu elewacji północnej od strony podwórka wraz z remontem kominów i zabezpieczeniem wylotów wentylacji na kominach w budynku Szkoły Podstawowej nr 1 w Krakowie przy ul. Św. Marka 34, na działce nr 73 obręb 1 Śródmieście”.	AUTORZY I WSPÓŁAUTORZY:		PODPIS:	
	mgr Inż. arch. PIOTR WIŚNIEWSKI nr upr. MPOIA/035/2011			
	stud. arch. JÓZEFINA PEZIOL			
	TRESC RYSUNKU:		SKALA:	
	PROJEKT DASZKÓW NAD WEJŚCIAMI DO BUDYNKU		1:20	
adres: ul. Św. Marka 34, 31-024 Kraków			NUMER RYS.:	11