


PROGRAM FUNKCJONALNO-UŻYTKOWY
BUDOWY SZKOŁY PODSTAWOWEJ
na działkach o numerach:
219/6, 219/7, 219/8, 219/9 obr. 28 Podgórze
przy ul. Grochowej w Krakowie

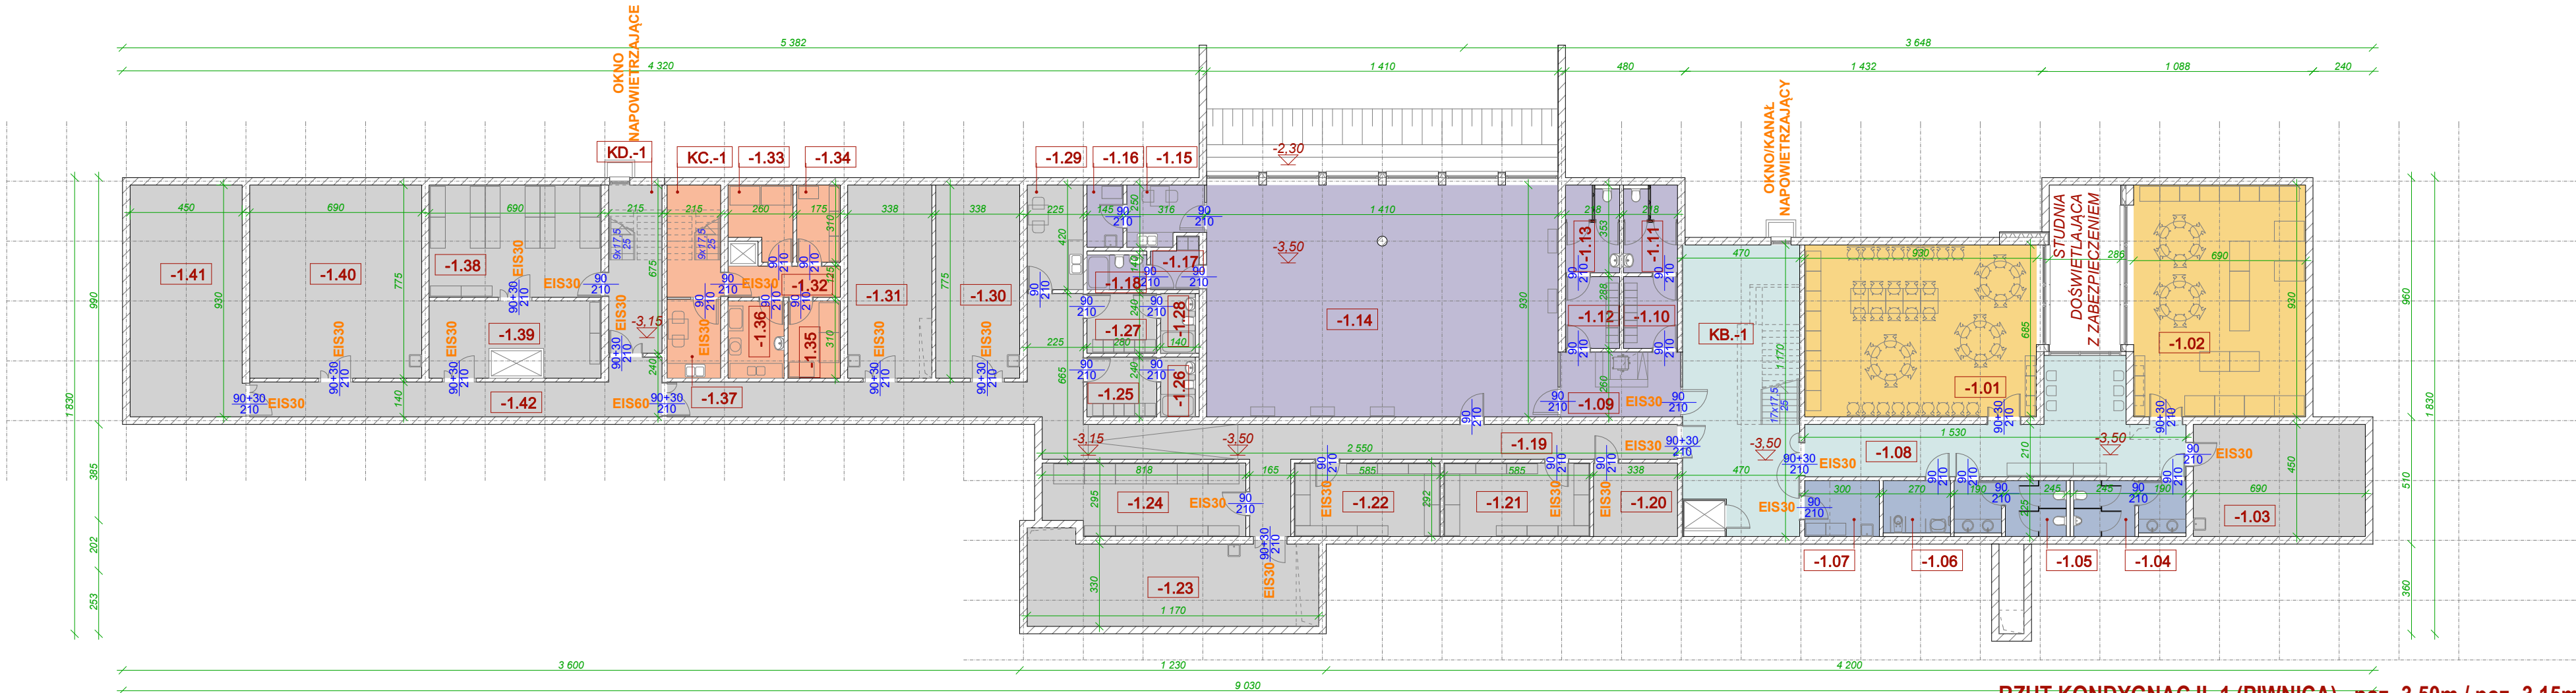

RZUT KONDYGNACJI -1 (PIWNICA) póź.-3,50m / poz.-3,15m

OZN / POMIESZCZENIE / METRAŻ

-1.01	KLUB UCZNIOWSKI	64,17m ²
-1.02	HARCÓWKA	64,17m ²
-1.03	POM. TECHN. (WODOMIERZ / HYDROFOR)	31,05m ²
-1.04	WC - CHŁOPCY	9,64m ²
-1.05	WC - DZIEWCZĘTA	9,64m ²
-1.06	WC - OS. NIEPEŁNOSPRAWNE	5,67m ²
-1.07	POM. PORZĄDKOWE	6,75m ²
-1.08	HOL PIWNICY	41,87m ²
-1.09	HOL / RECEPCJA SIŁOWNI	12,58m ²
-1.10	SZATNIA SIŁOWNI - DZIEWCZĘTA	6,25m ²
-1.11	WEZŁ SANITARNY - DZIEWCZĘTA	7,35m ²
-1.12	SZATNIA SIŁOWNI - CHŁOPCY	6,25m ²
-1.13	WEZŁ SANITARNY - CHŁOPCY	7,35m ²
-1.14	SALA SIŁOWNI	131,00m ²
-1.15	POM. SOCJALNE - PERSONEL SIŁOWNI	7,04m ²
-1.16	POM. PORZĄDKOWE - SIŁOWNI	3,63m ²
-1.17	SZATNIA - PERSONEL SIŁOWNI	3,56m ²
-1.18	WEZŁ SANITARNY - PERSONEL SIŁOWNI	3,36m ²
-1.19	KORYTARZ "a"	72,68m ²
-1.20	POM. TECHNICZNE (SERWEROWNIA)	9,96m ²
-1.21	POM. MAGAZYNOWE	17,26m ²
-1.22	POM. MAGAZYNOWE	17,26m ²
-1.23	POM. TECHNICZNE	40,08m ²
-1.24	POM. MAGAZYNOWE	23,04m ²
-1.25	SZATNIA - PERSONEL POM. (M)	6,72m ²
-1.26	WEZŁ SANITARNY - PERSONEL POM. (M)	3,36m ²
-1.27	SZATNIA - PERSONEL POM. (K)	6,72m ²
-1.28	WEZŁ SANITARNY - PERSONEL POM. (K)	3,36m ²
-1.29	POM. SOCJALNE - PERSONEL POM.	9,45m ²
-1.30	POM. TECHNICZNE	26,16m ²
-1.31	POM. TECHNICZNE	26,16m ²
-1.32	KORYTARZ - ZAPLECZA KUCHNI	5,62m ²
-1.33	MAG. KUCHNI - CHŁODNIA	6,71m ²
-1.34	MAG. KUCHNI - PRODUKTY SUCHE	5,42m ²
-1.35	MAG. KUCHNI - WARZYWA I OWOCE	6,51m ²
-1.36	OBIERALNIA WARZYW I OWOCÓW	6,98m ²
-1.37	POM. SOCJALNE - PERSONEL KUCHENN.	6,82m ²
-1.38	MAGAZYN WARSZTATU "a"	31,05m ²
-1.39	MAGAZYN WARSZTATU "b"	18,75m ²
-1.40	POM. TECHNICZNE (WYMIENNIKOWNIA)	53,47m ²
-1.41	POM. TECHNICZNE (ROZDZIELNIA GŁÓWNA)	42,05m ²
-1.42	KORYTARZ "b"	25,32m ²
KB.-1	KLATKA SCHODOWA "B"	54,06m ²
KC.-1	KLATKA SCHODOWA "C" - ZAPLECZA KUCHNI	7,16m ²
KD.-1	KLATKA SCHODOWA "D" - ZAPLECZA TECHN.	11,88m ²

pow. kondygnacji -1 ogółem:

965,34m²

FIRMA	 CZEGERO Sp. z O.O. PLAC GEN. WŁ.SIKORSKIEGO 2, 31-115 KRAKÓW tel.: 12 429 29 24 e-mail: czegeko@wp.pl		
INWESTOR	GMINA MIEJSKA KRAKÓW Pl. Wszystkich Świętych 3-4, 31-004 Kraków ZESPÓŁ SZKOLNO-PRZEDSZKOLNY NR 15 ul. Grochowa 23, 30-731 Kraków		
INWESTYCJA	ROZBUDOWA ZESPÓŁU SZKOLNO-PRZEDSZKOLNEGO NR 15 UL.GROCHOWA 23, KRAKÓW		
ZADANIE	BUDOWY SZKOŁY PODSTAWOWEJ na działkach numer: 219/6, 219/7, 219/8, 219/9 obr. 28 Podgórze przy ul. Grochowej w Krakowie		
OBIEKT	BUDYNEK SZKOLNICTWA PODSTAWOWEGO (PKOB 1263) BUDYNEK NAUKI I OŚWIATY (KOB IX)		
PROJEKTANT	mgr inż. arch. Leszek Kosiba upr. nr: MPOIA/057/2015; MP-2068		
WSPÓŁPRACA AUTORSKA	mgr inż. arch. Piotr Czech		
SPRAWDZAJĄCY			
FAZA	PROGRAM FUNKCJONALNO-UŻYTKOWY	SKALA	1:200
BRANŻA	ARCHITEKTURA	DATA	XI.2020r.
TEMAT RYS.	RZUT KONDYGNACJI -1 (PIWNICA)	RYS. NR	1.01