


PROGRAM FUNKCJONALNO-UŻYTKOWY
BUDOWY SZKOŁY PODSTAWOWEJ
na działkach o numerach:
219/6, 219/7, 219/8, 219/9 obr. 28 Podgórze
przy ul. Grochowej w Krakowie

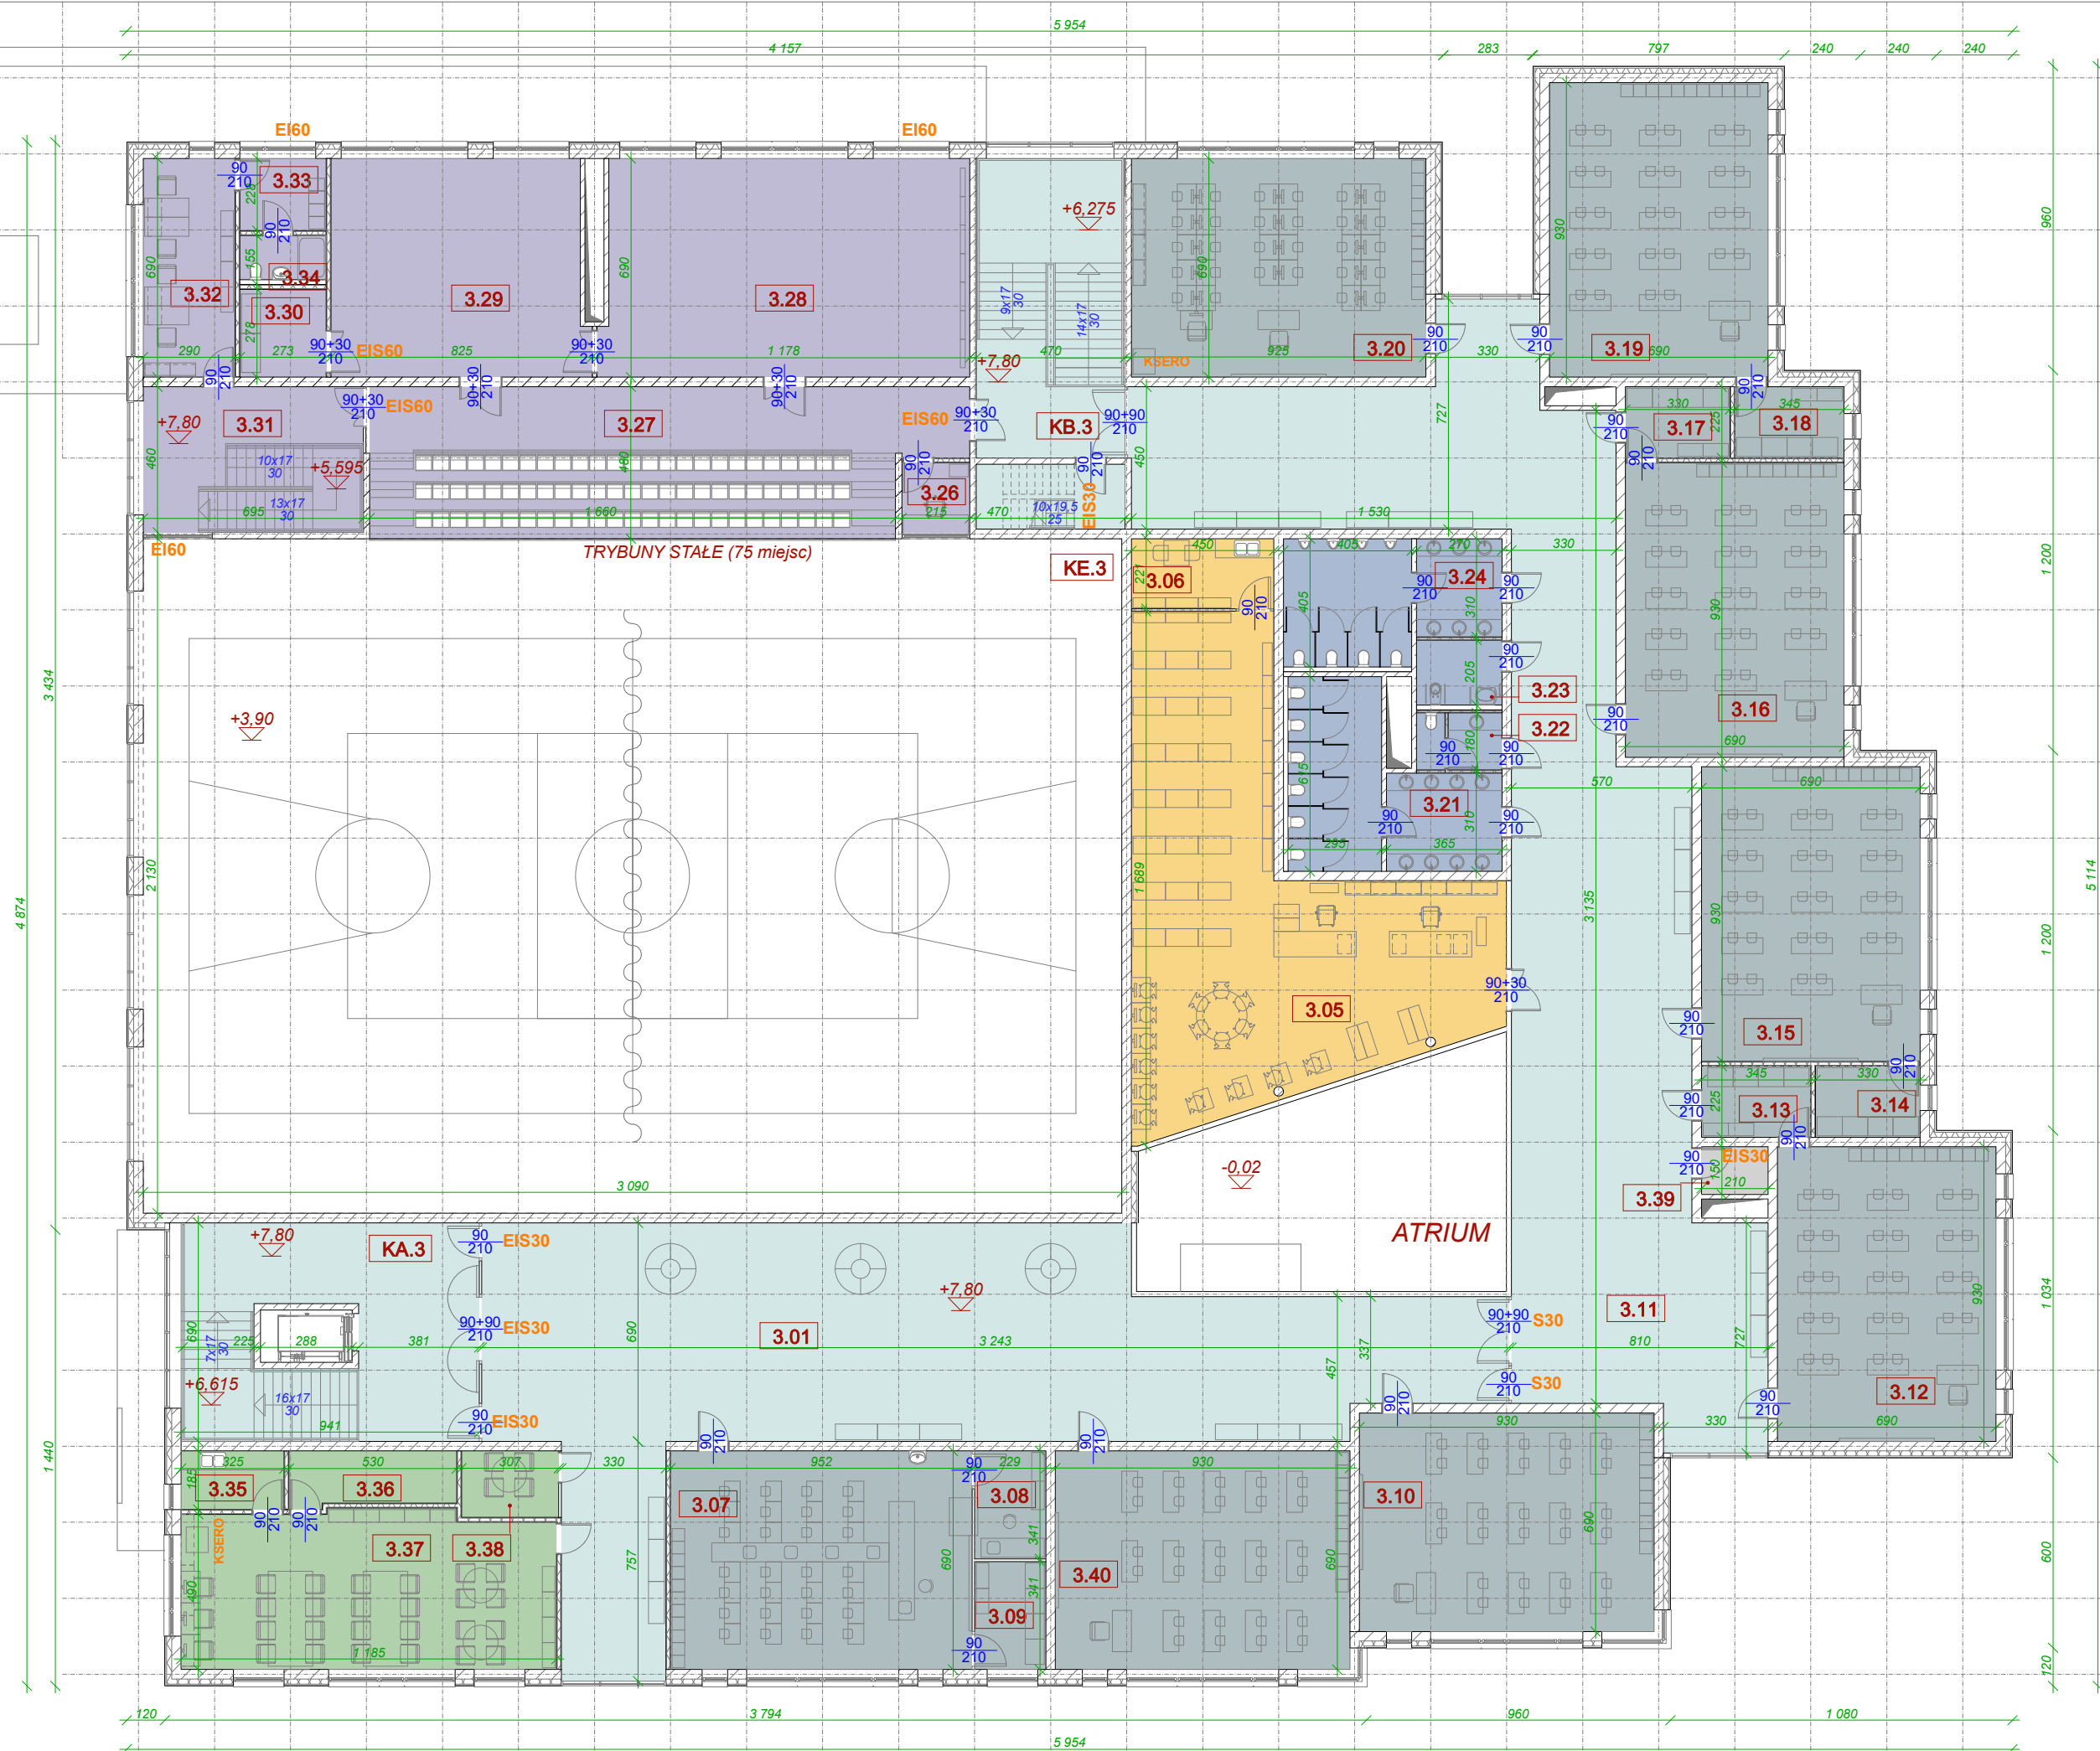

OZN	POMIESZCZENIE	METRAŻ
3.01	HOL "a" PIETRA 2	214,94m2
3.05	BIBLIOTEKA	115,30m2
3.06	BIBLIOTEKA - ZAPLECZE	9,95m2
3.07	PRACOWNIA (CHEMIA, FIZYKA)	65,69m2
3.08	ZAPLECZE PRACOWNI (CHEMIA)	7,67m2
3.09	ZAPLECZE PRACOWNI (FIZYKA)	7,67m2
3.10	SALA LEKCYJNA	64,09m2
3.11	HOL "b" PIETRA 2	234,63m2
3.12	SALA LEKCYJNA	64,17m2
3.13	ZAPLECZE SALI LEKCYJNEJ	7,76m2
3.14	ZAPLECZE SALI LEKCYJNEJ	7,42m2
3.15	SALA LEKCYJNA	64,17m2
3.16	SALA LEKCYJNA	64,17m2
3.17	ZAPLECZE SALI LEKCYJNEJ	7,43m2
3.18	ZAPLECZE SALI LEKCYJNEJ	7,76m2
3.19	SALA LEKCYJNA	64,17m2
3.20	PRACOWNIA KOMPUTEROWA	64,17m2
3.21	WC - DZIEWCZĘTA	29,60m2
3.22	WC - NAUCZYCIELE	4,78m2
3.23	WC - OSOBY NIEPEŁNOSPRAWNE	5,54m2
3.24	WC - CHŁOPCY	24,92m2
3.26	POM. AKUSTYKA/OŚWIETLENIOWCA	4,73m2
3.27	HOL "c" SALI GIMNASTYCZNEJ - WIDOWNIA	84,99m2
3.28	SALA GIMNASTYCZNA POMOCNICZA "a"	81,25m2
3.29	SALA GIMNASTYCZNA POMOCNICZA "b"	56,92m2
3.30	MAGAZYN PODRĘCZNY S. GIMNASTYCZNEJ	7,56m2
3.31	KOMUNIKACJA	26,14m2
3.32	POKÓJ NAUCZYCIELI WF	20,01m2
3.33	SZATNIA NAUCZYCIELI WF	6,20m2
3.34	WĘZEL SANITARNY NAUCZYCIELI WF	3,82m2
3.35	POM. SOCJALNE	6,01m2
3.36	ANEKS SZATNIOWY	8,96m2
3.37	POKÓJ NAUCZYCIELSKI	58,10m2
3.38	POKÓJ NAUCZ. - BOKS DO ROZMÓW	6,45m2
3.39	POM. TECHNICZNE (SERWEROWNIA)	3,15m2
3.40	SALA LEKCYJNA	64,17m2
KA.3	KŁATKA SCHODOWA "A"	44,77m2
KB.3	KŁATKA SCHODOWA "B"	24,68m2
KE.3	KŁATKA SCHODOWA "E"	7,74m2
pow. kondygnacji 3 ogółem:		1.651,65m2

RZUT KONDYGNACJI 3 (PIĘTRO DRUGIE) poz.+7,80m

FIRMA	 CZEZEKO Sp. z o.o. PLAC GEN. WŁ.SIKORSKIEGO 2, 31-115 KRAKÓW tel.: 12 429 29 24 e-mail: czezekeo@wp.pl		
INWESTOR	GMINA MIEJSKA KRAKÓW Pl. Wszystkich Świętych 3-4, 31-004 Kraków ZESPÓŁ SZKOLNO-PRZEDSZKOLNY NR 15 ul. Grochowa 23, 30-731 Kraków		
INWESTYCJA	ROZBUDOWA ZESPOŁU SZKOLNO-PRZEDSZKOLNEGO NR 15 UL.GROCHOWA 23, KRAKÓW		
ZADANIE	BUDOWY SZKOŁY PODSTAWOWEJ na działkach numer: 219/6, 219/7, 219/8, 219/9 obr. 28 Podgórze przy ul. Grochowej w Krakowie		
OBIEKT	BUDYNEK SZKOLNICTWA PODSTAWOWEGO (PKOB 1263) BUDYNEK NAUKI I OŚWIATY (KOB IX)		
PROJEKTANT	mgr inż. arch. Leszek Kosiba upr. nr: MPOIA/057/2015; MP-2068		
WSPÓŁPRACA AUTORSKA	mgr inż. arch. Piotr Czech		
SPRAWDZAJĄCY			
FAZA	PROGRAM FUNKCJONALNO-UŻYTKOWY	SKALA	1:200
BRANŻA	ARCHITEKTURA	DATA	XI.2020r.
TEMAT RYS.	RZUT KONDYGNACJI 3 (PIĘTRO DRUGIE)	RYS. NR	1.04